
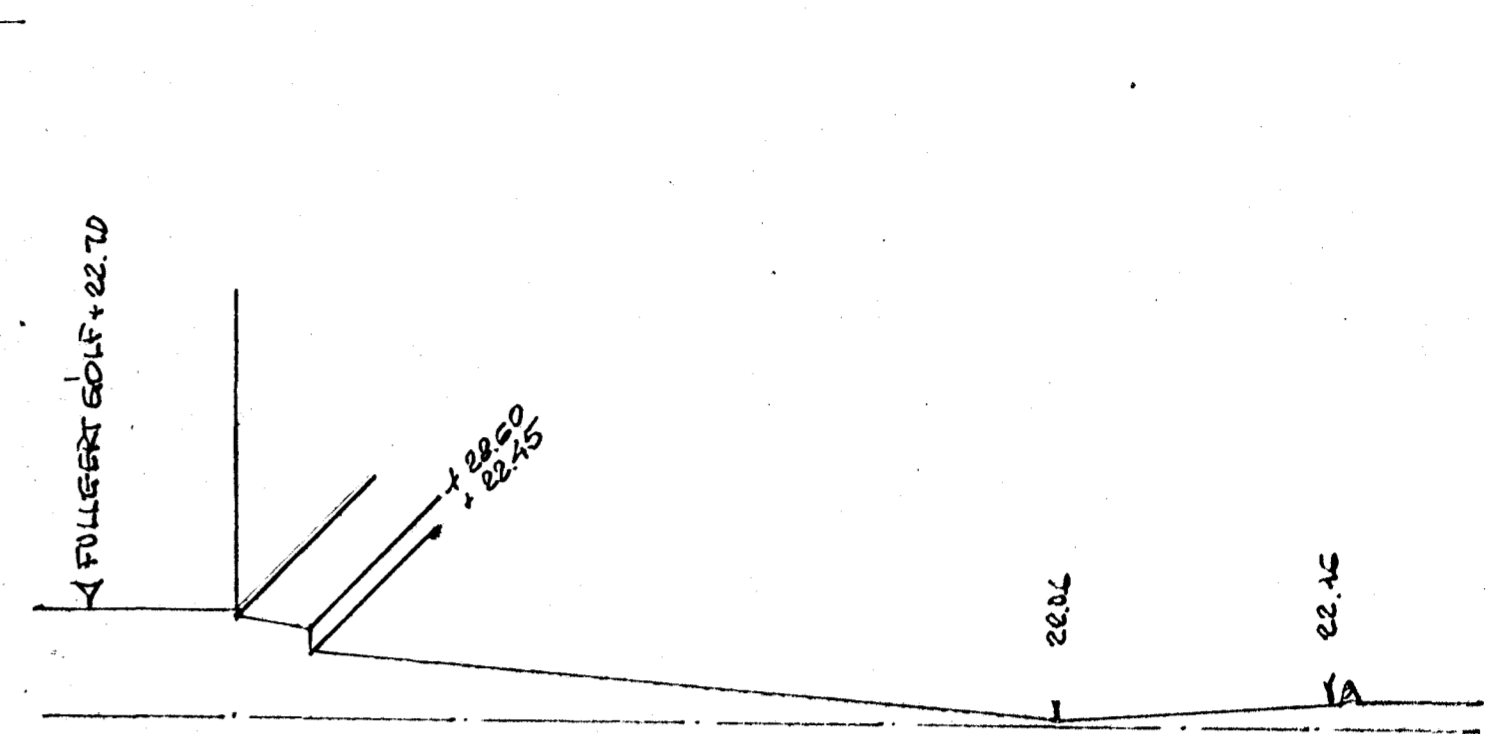


15
 25
 6
 6
 15
 15

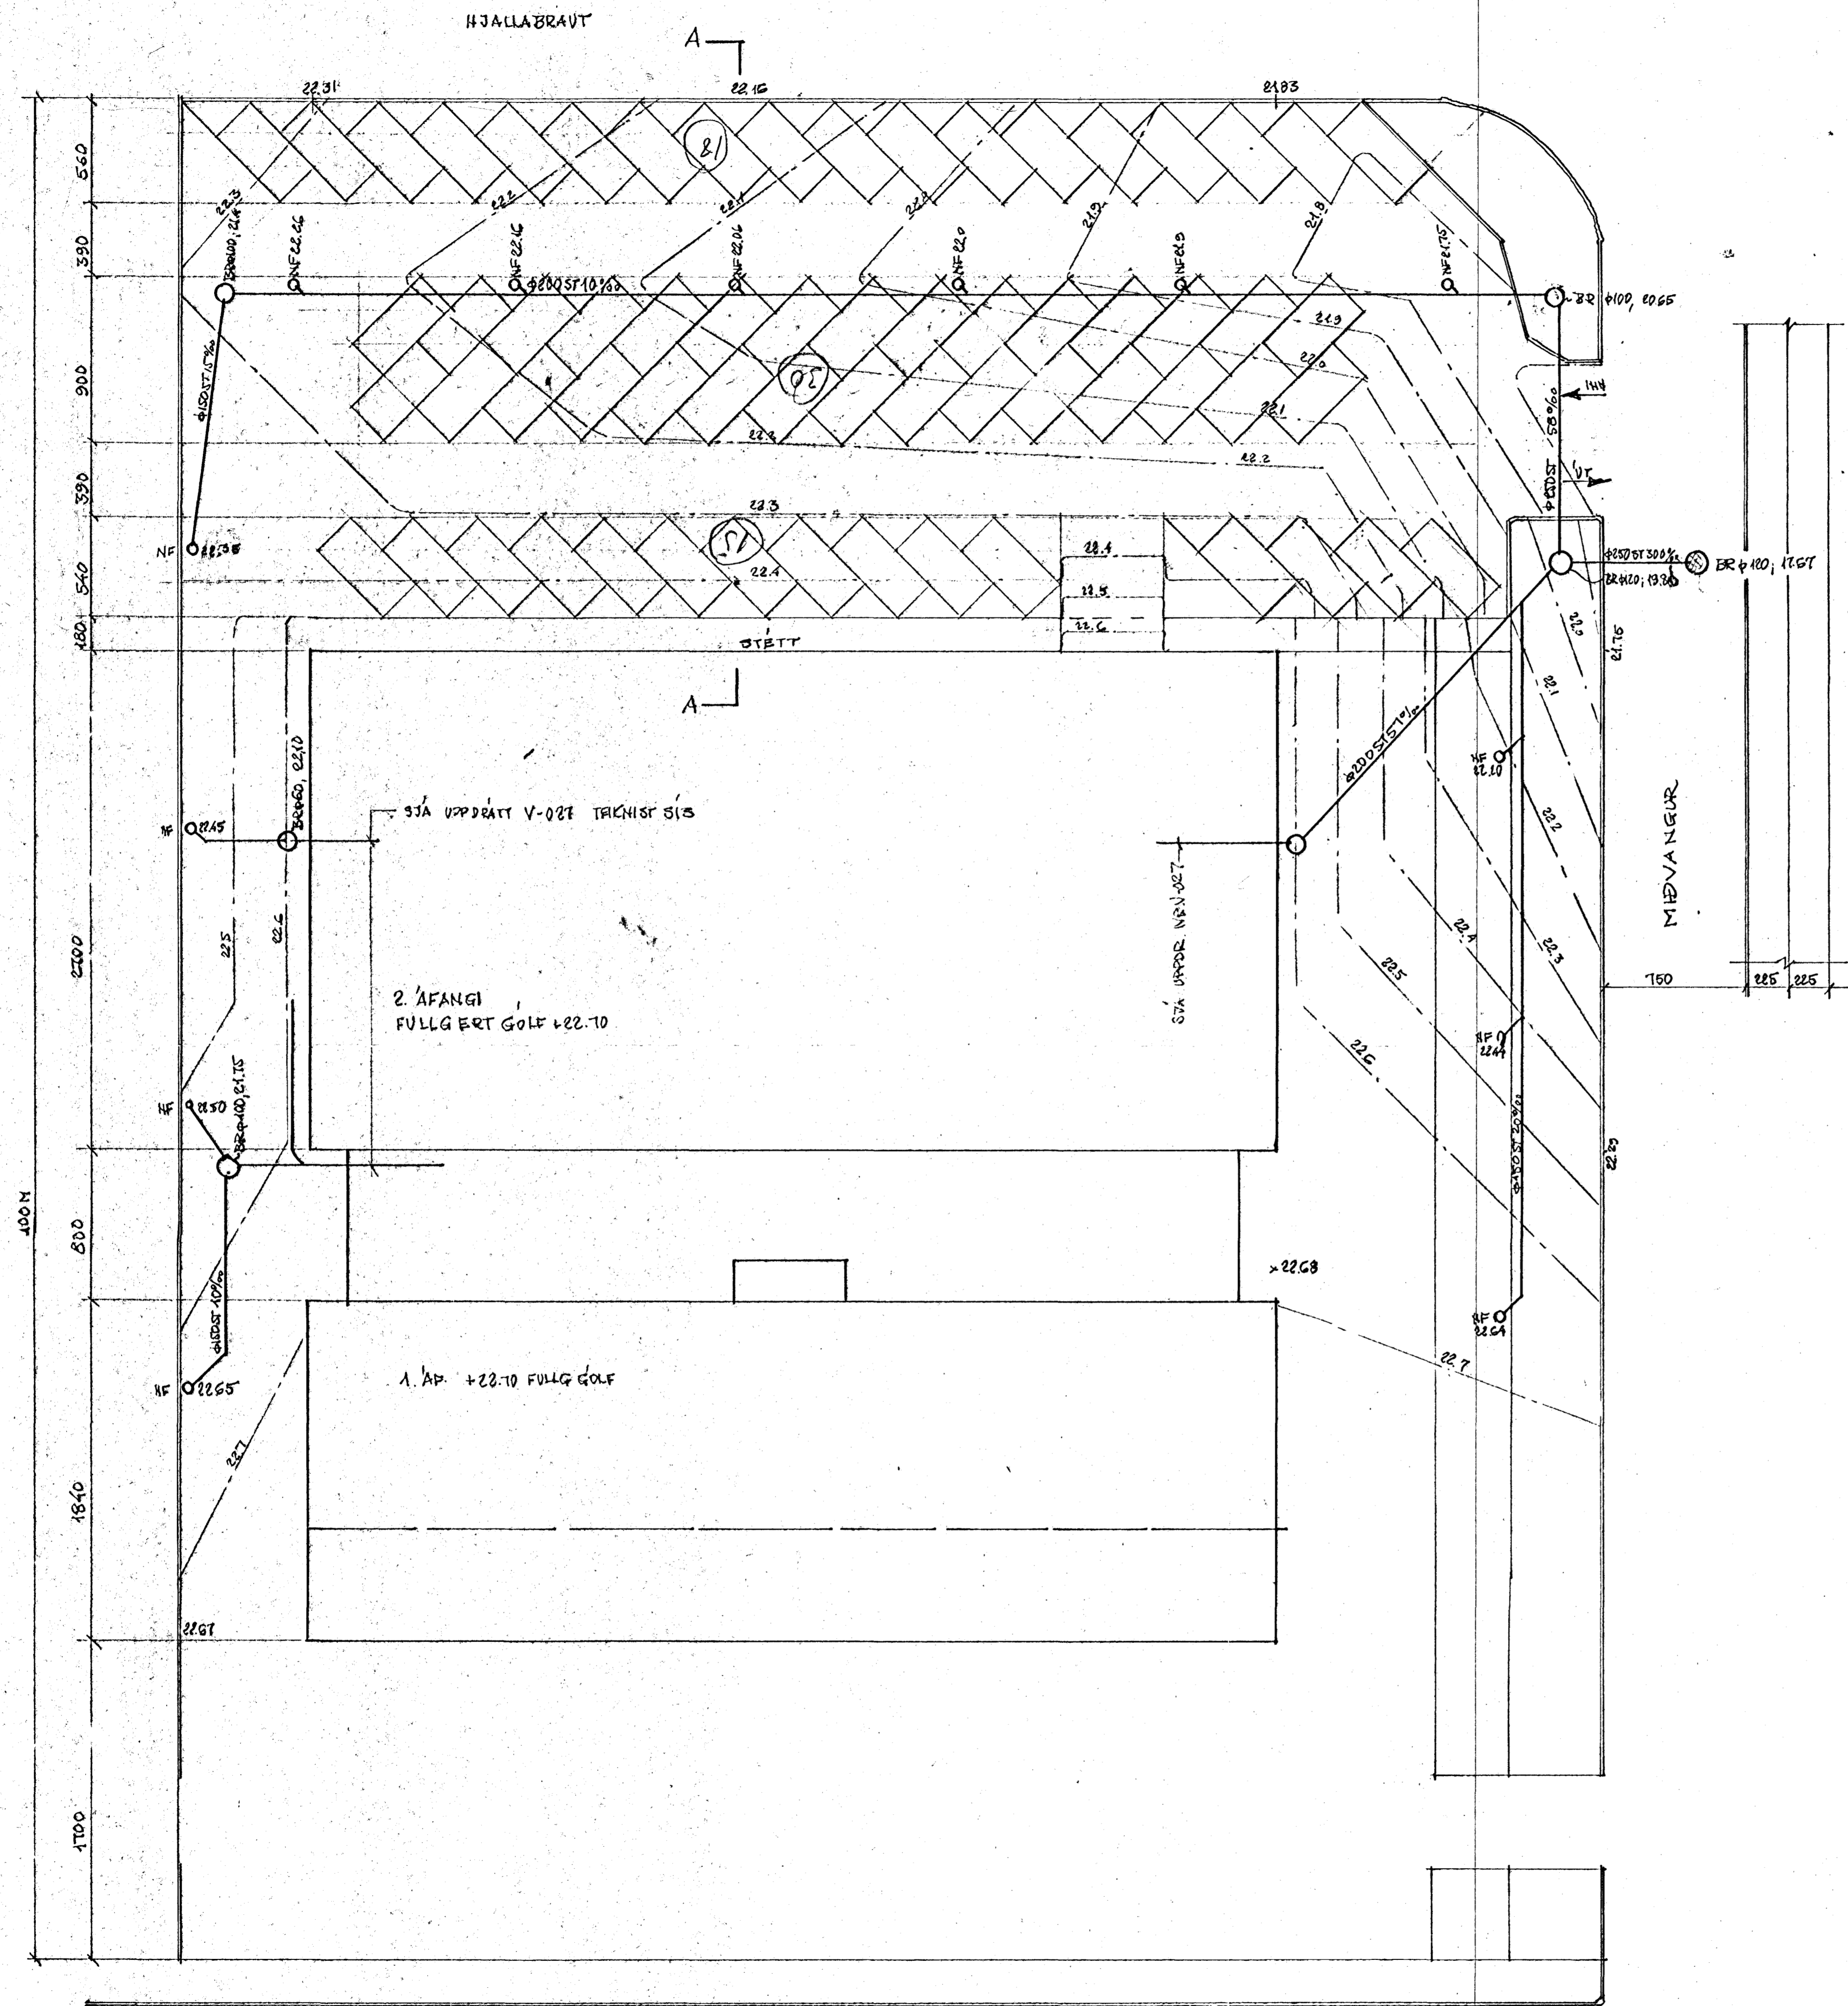

SNID A-A
 HKV. HÆÐ 1:50 LÉNIGD 1:200

ÖLL HÍÐURFÖLL +250 MED SANDGILÐRI OG RIST.
 HÆÐIR Á RÍÐUM OG BRUNNBOTNUM SKRÁÐ Á TEIKN.
 NOTAD ER KÖTAKERFI HAGNARFJÁRÐAR.

Allt mál að sélyr afrennandi af þililáðum
 í gyltisreky.

BR		DAG		BREYTING Á		LEGA		USKR	
KH HAGNARFJÓÐI MIEVA NEUR 41 VEFSUNARHÖSTIÐ Í HÖRÐURBÆ BLÁSTEDI.									
BRAGI ÞORSTEINSSON EYVINDUR VALDEMARSSON <small>BYGGINGAVERKFRÁÐINGAR CIVILINGENIERS MVI FRV BERGSTADASTRÁTI 28A REYKJAVÍK SIMAR 27239 27314</small>					REYKJAVÍK P. 15. OKT. 1979 AVAROI 1:200				
TEIKN.		REIKN.		VERK		BL. NR.		BR.	
ATH.		SAMP		7045		1			