BLAÐ 1

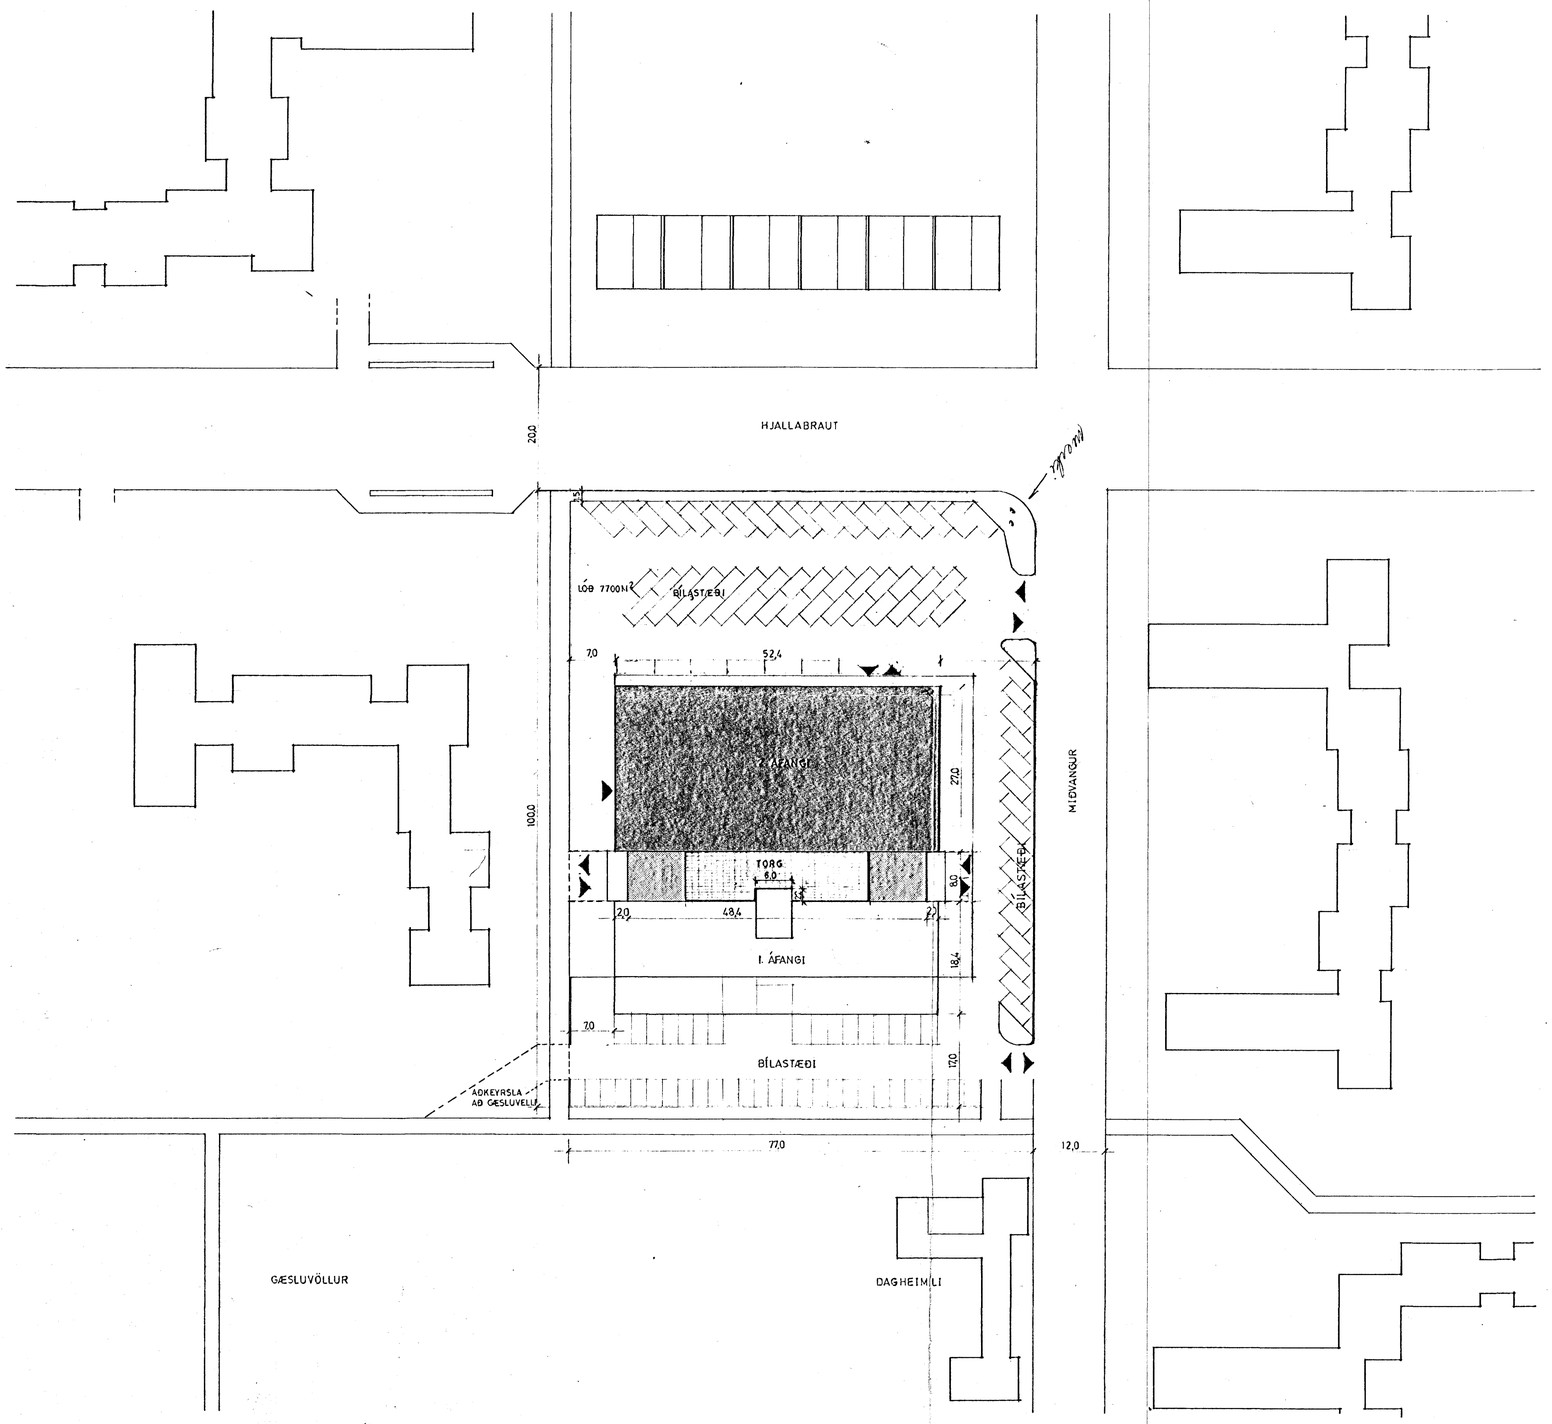

10.7.1979

KH. HAFNARFIRÐI
VERZLUNARMIÐSTÖÐ Í NORÐURBÆ
AFSTÖÐUMYND

VERK.	541002	Nr.	2001
MÁL.	1:500	DAG.	26. 6. '78
TEKN.	VS.		