


Snið E-E
M 1:50 sjá teikn 539-04

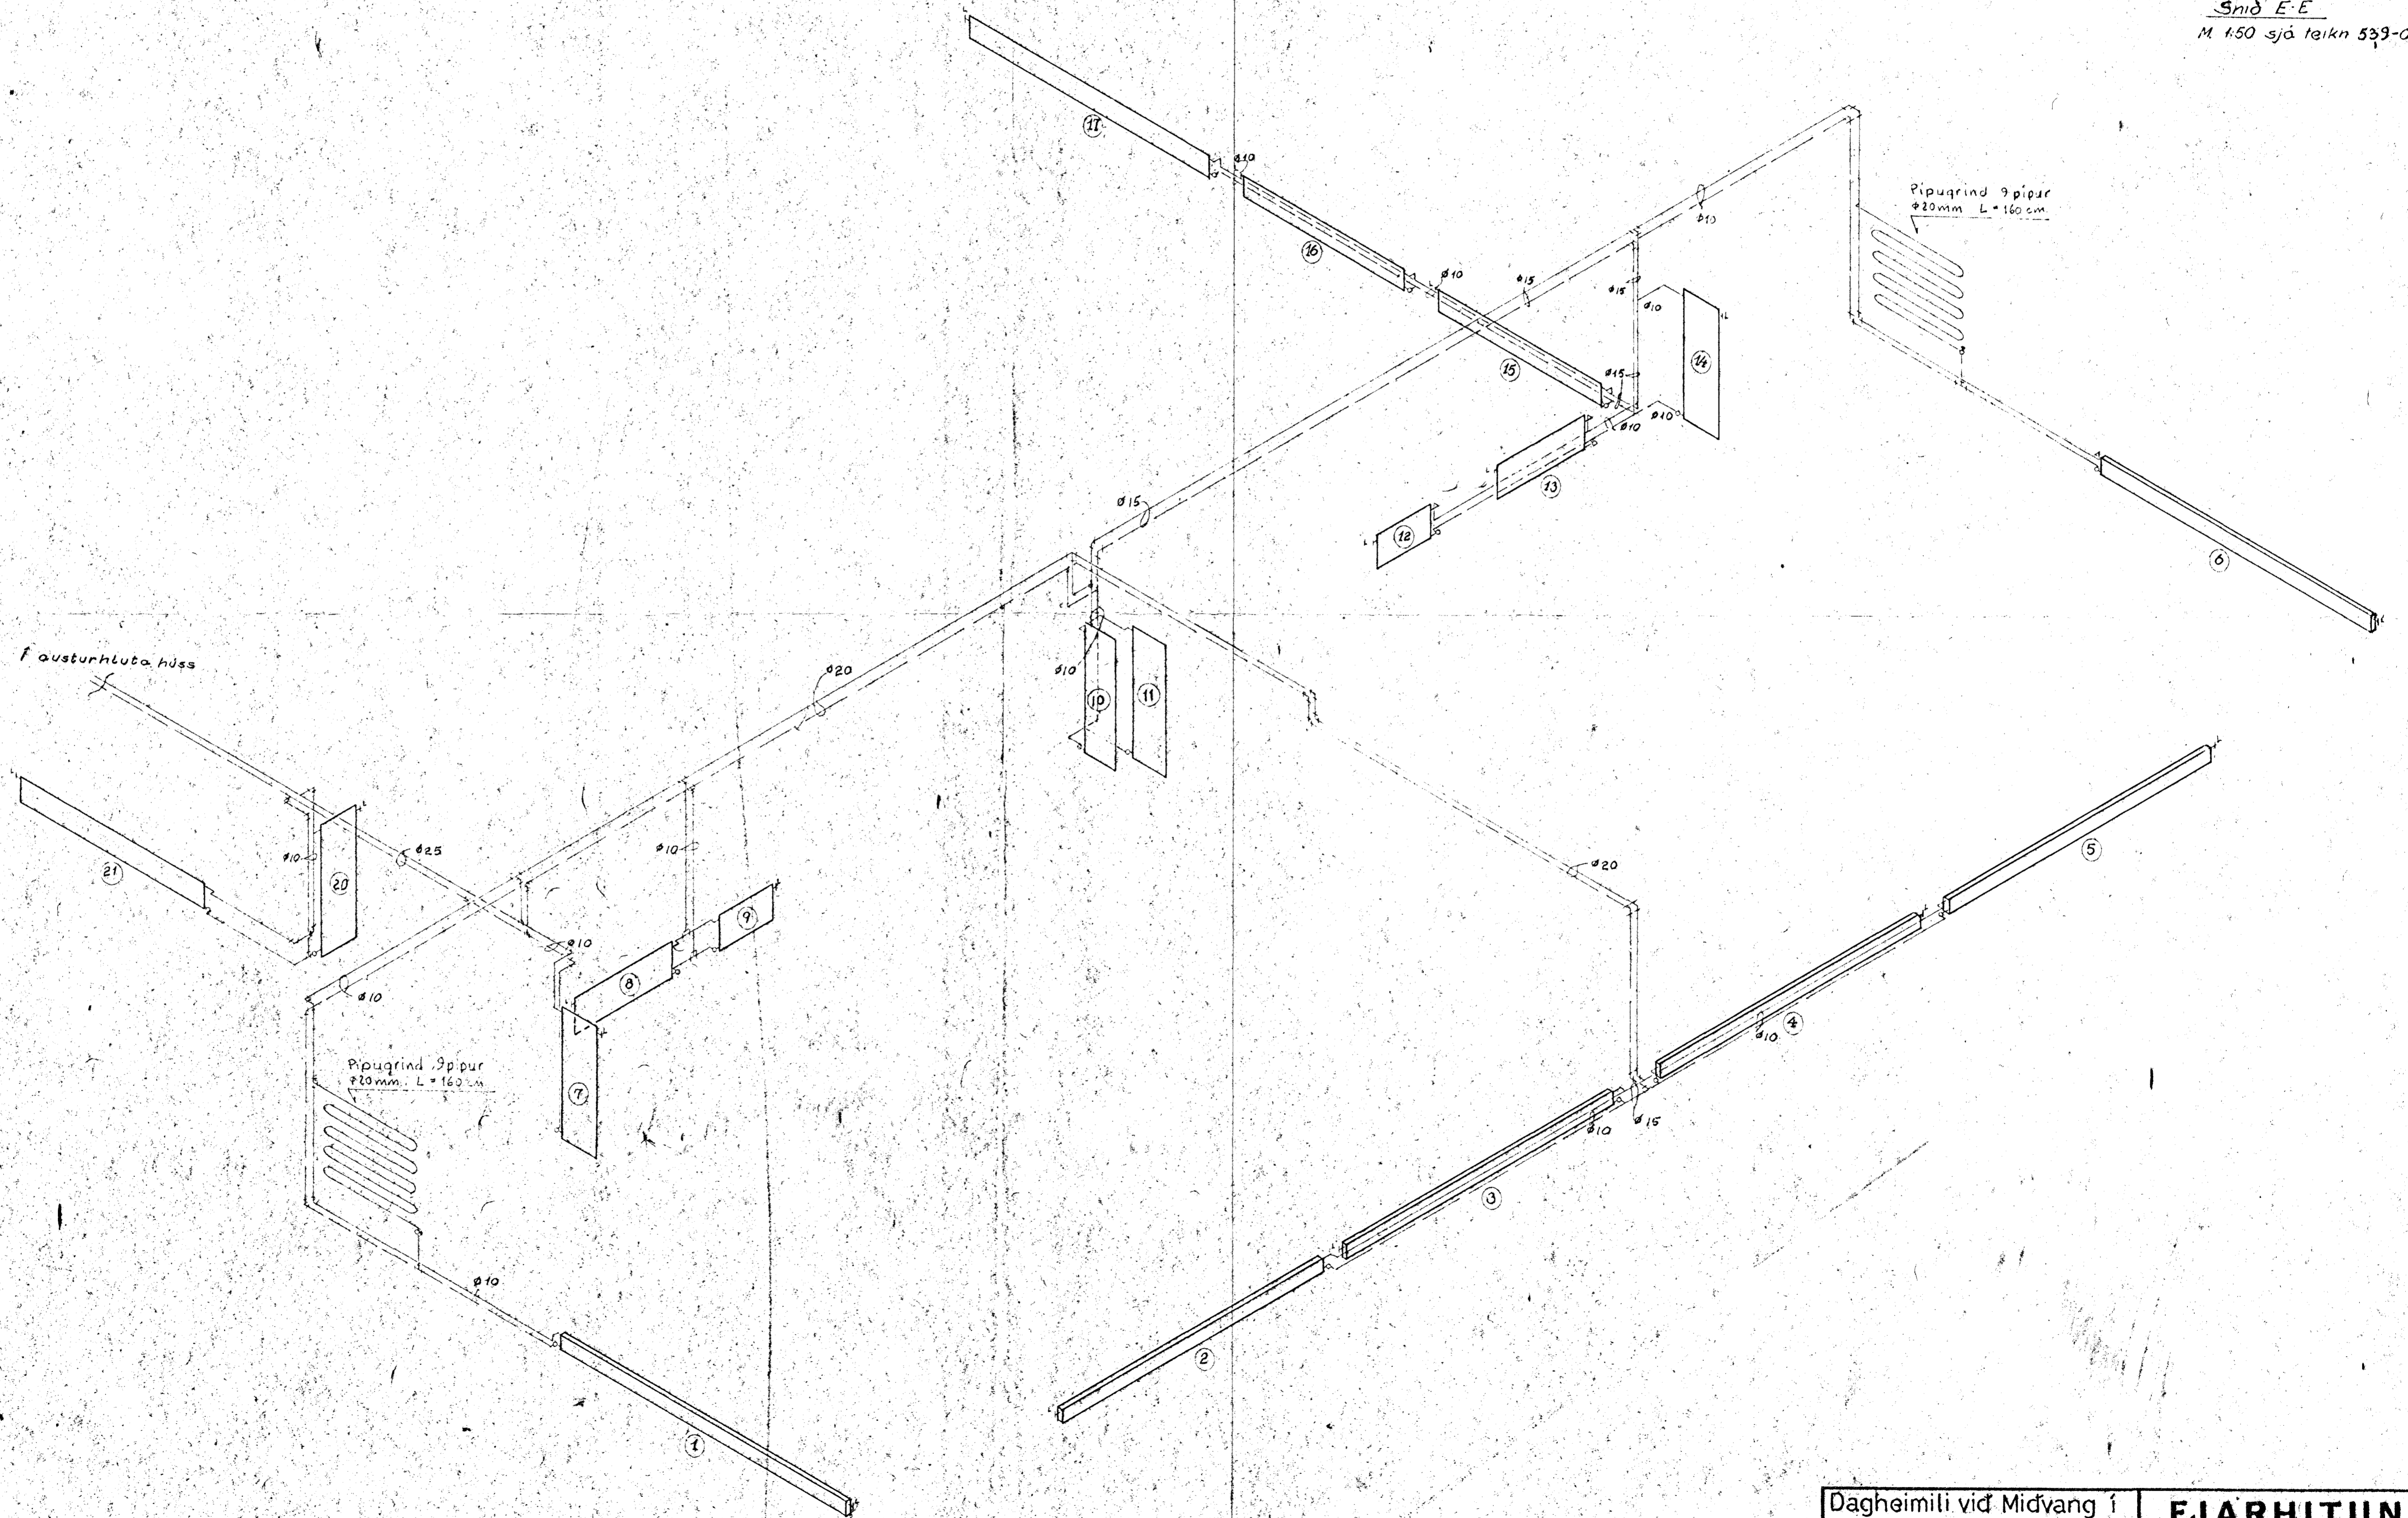

Dagheimili við Midvang í
Hafnarfirði.

Hitakerfi í vesturhluta húss.
Rúmmynd. Snið í hús.

FJARHITUN
VERKFRÆÐISTOFA

ALFTAMÝRI 9 SÍMAR: 82040 - 82041

Reikni útg.	Samb.	Mó 1:50
Teikni útg.	Dagm. Jan '74	Nr 539-04