



Hitaklefi - Rúmmýnd
M. 1:20

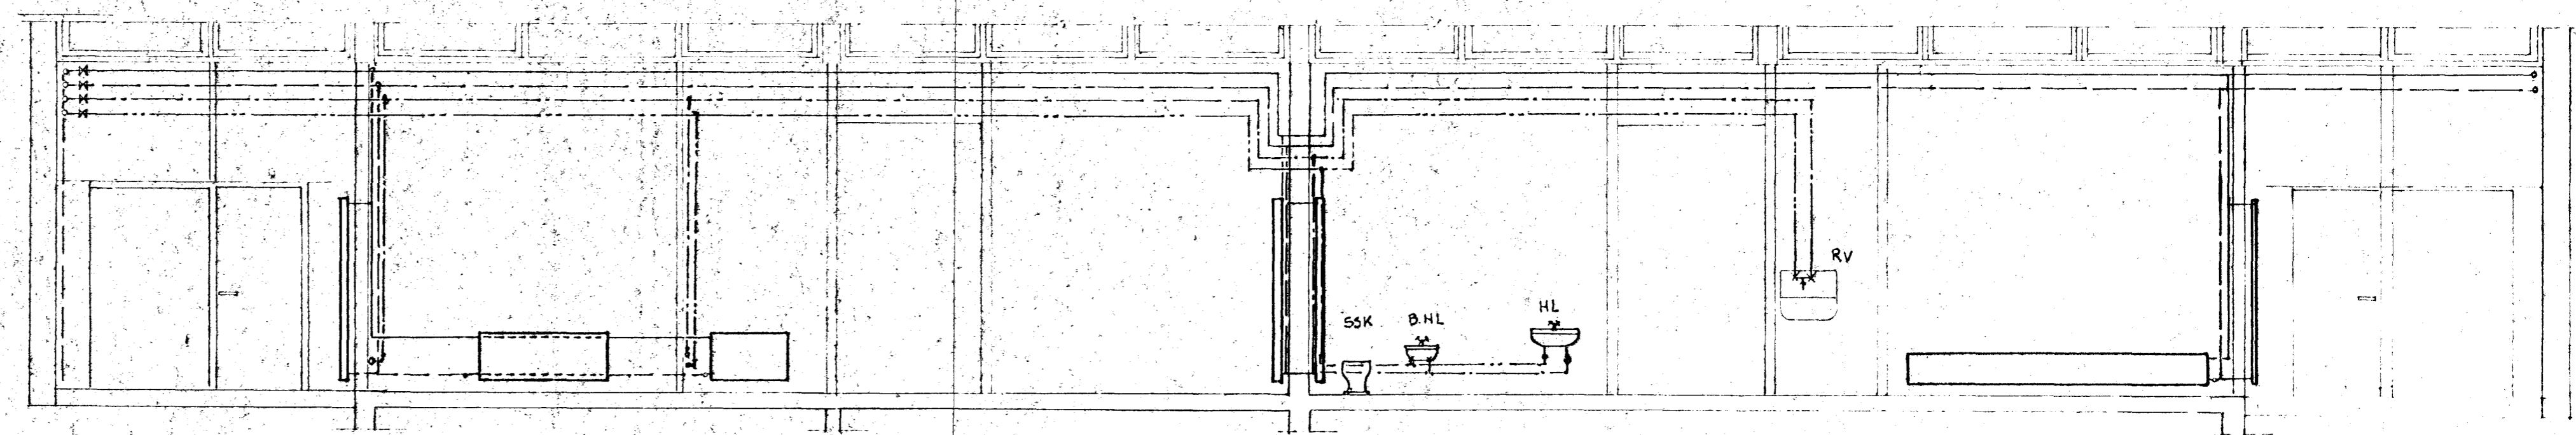

Snid F-F
M. 1:50, sjá teikn. 539-04

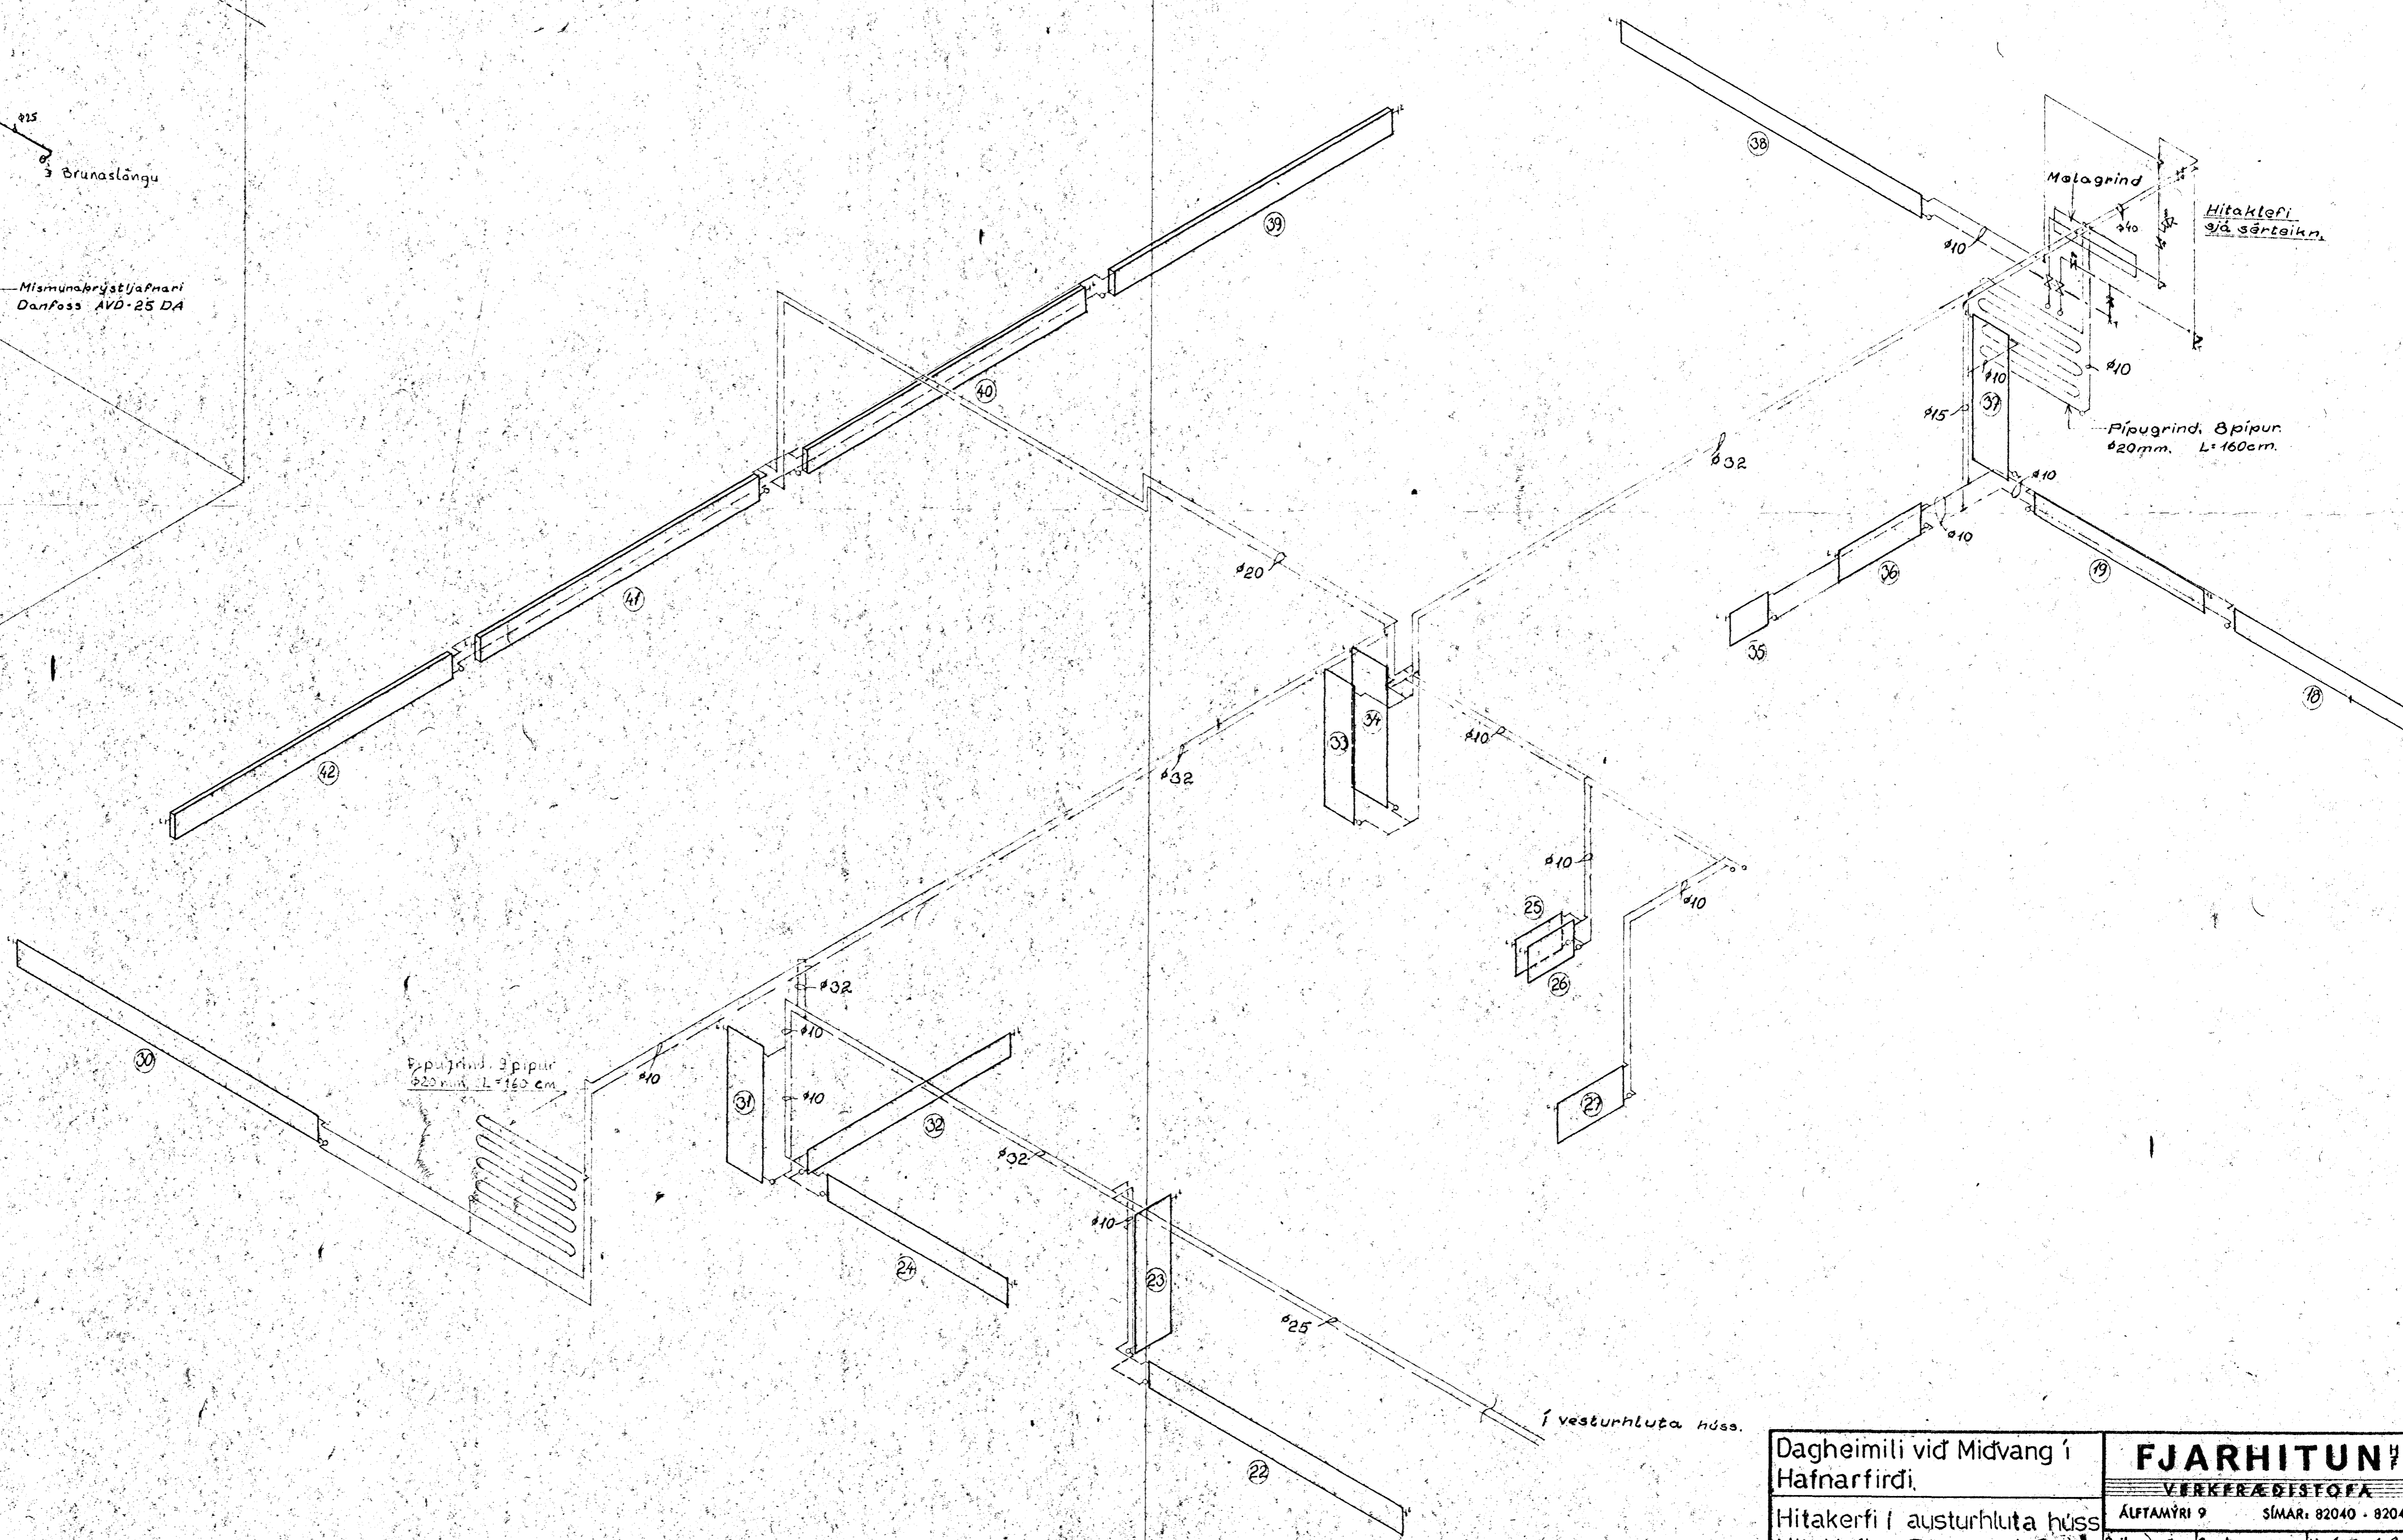

Dagheimili við Midvang í
Hafnarfirði.
Hitakerfi í austurhluta húss
Hitaklefi. Rúmmýnd. Snid

FJARHITUN		
VERKFRÆÐISTOFA		
ÁLFAMÝRI 9	SÍMAR. 82040 - 82041	
Reikn. 38.8	Samb.	M. 1:50 1:20
Teikn. 38.8	Dagur Jan '74	Nr. 539-06