


I húsinu eru bæki, sam talja alls 45 töppuvingu af köldu vatni og 37 töppuvingar af heitu vatni. (Hitaveituvatni)

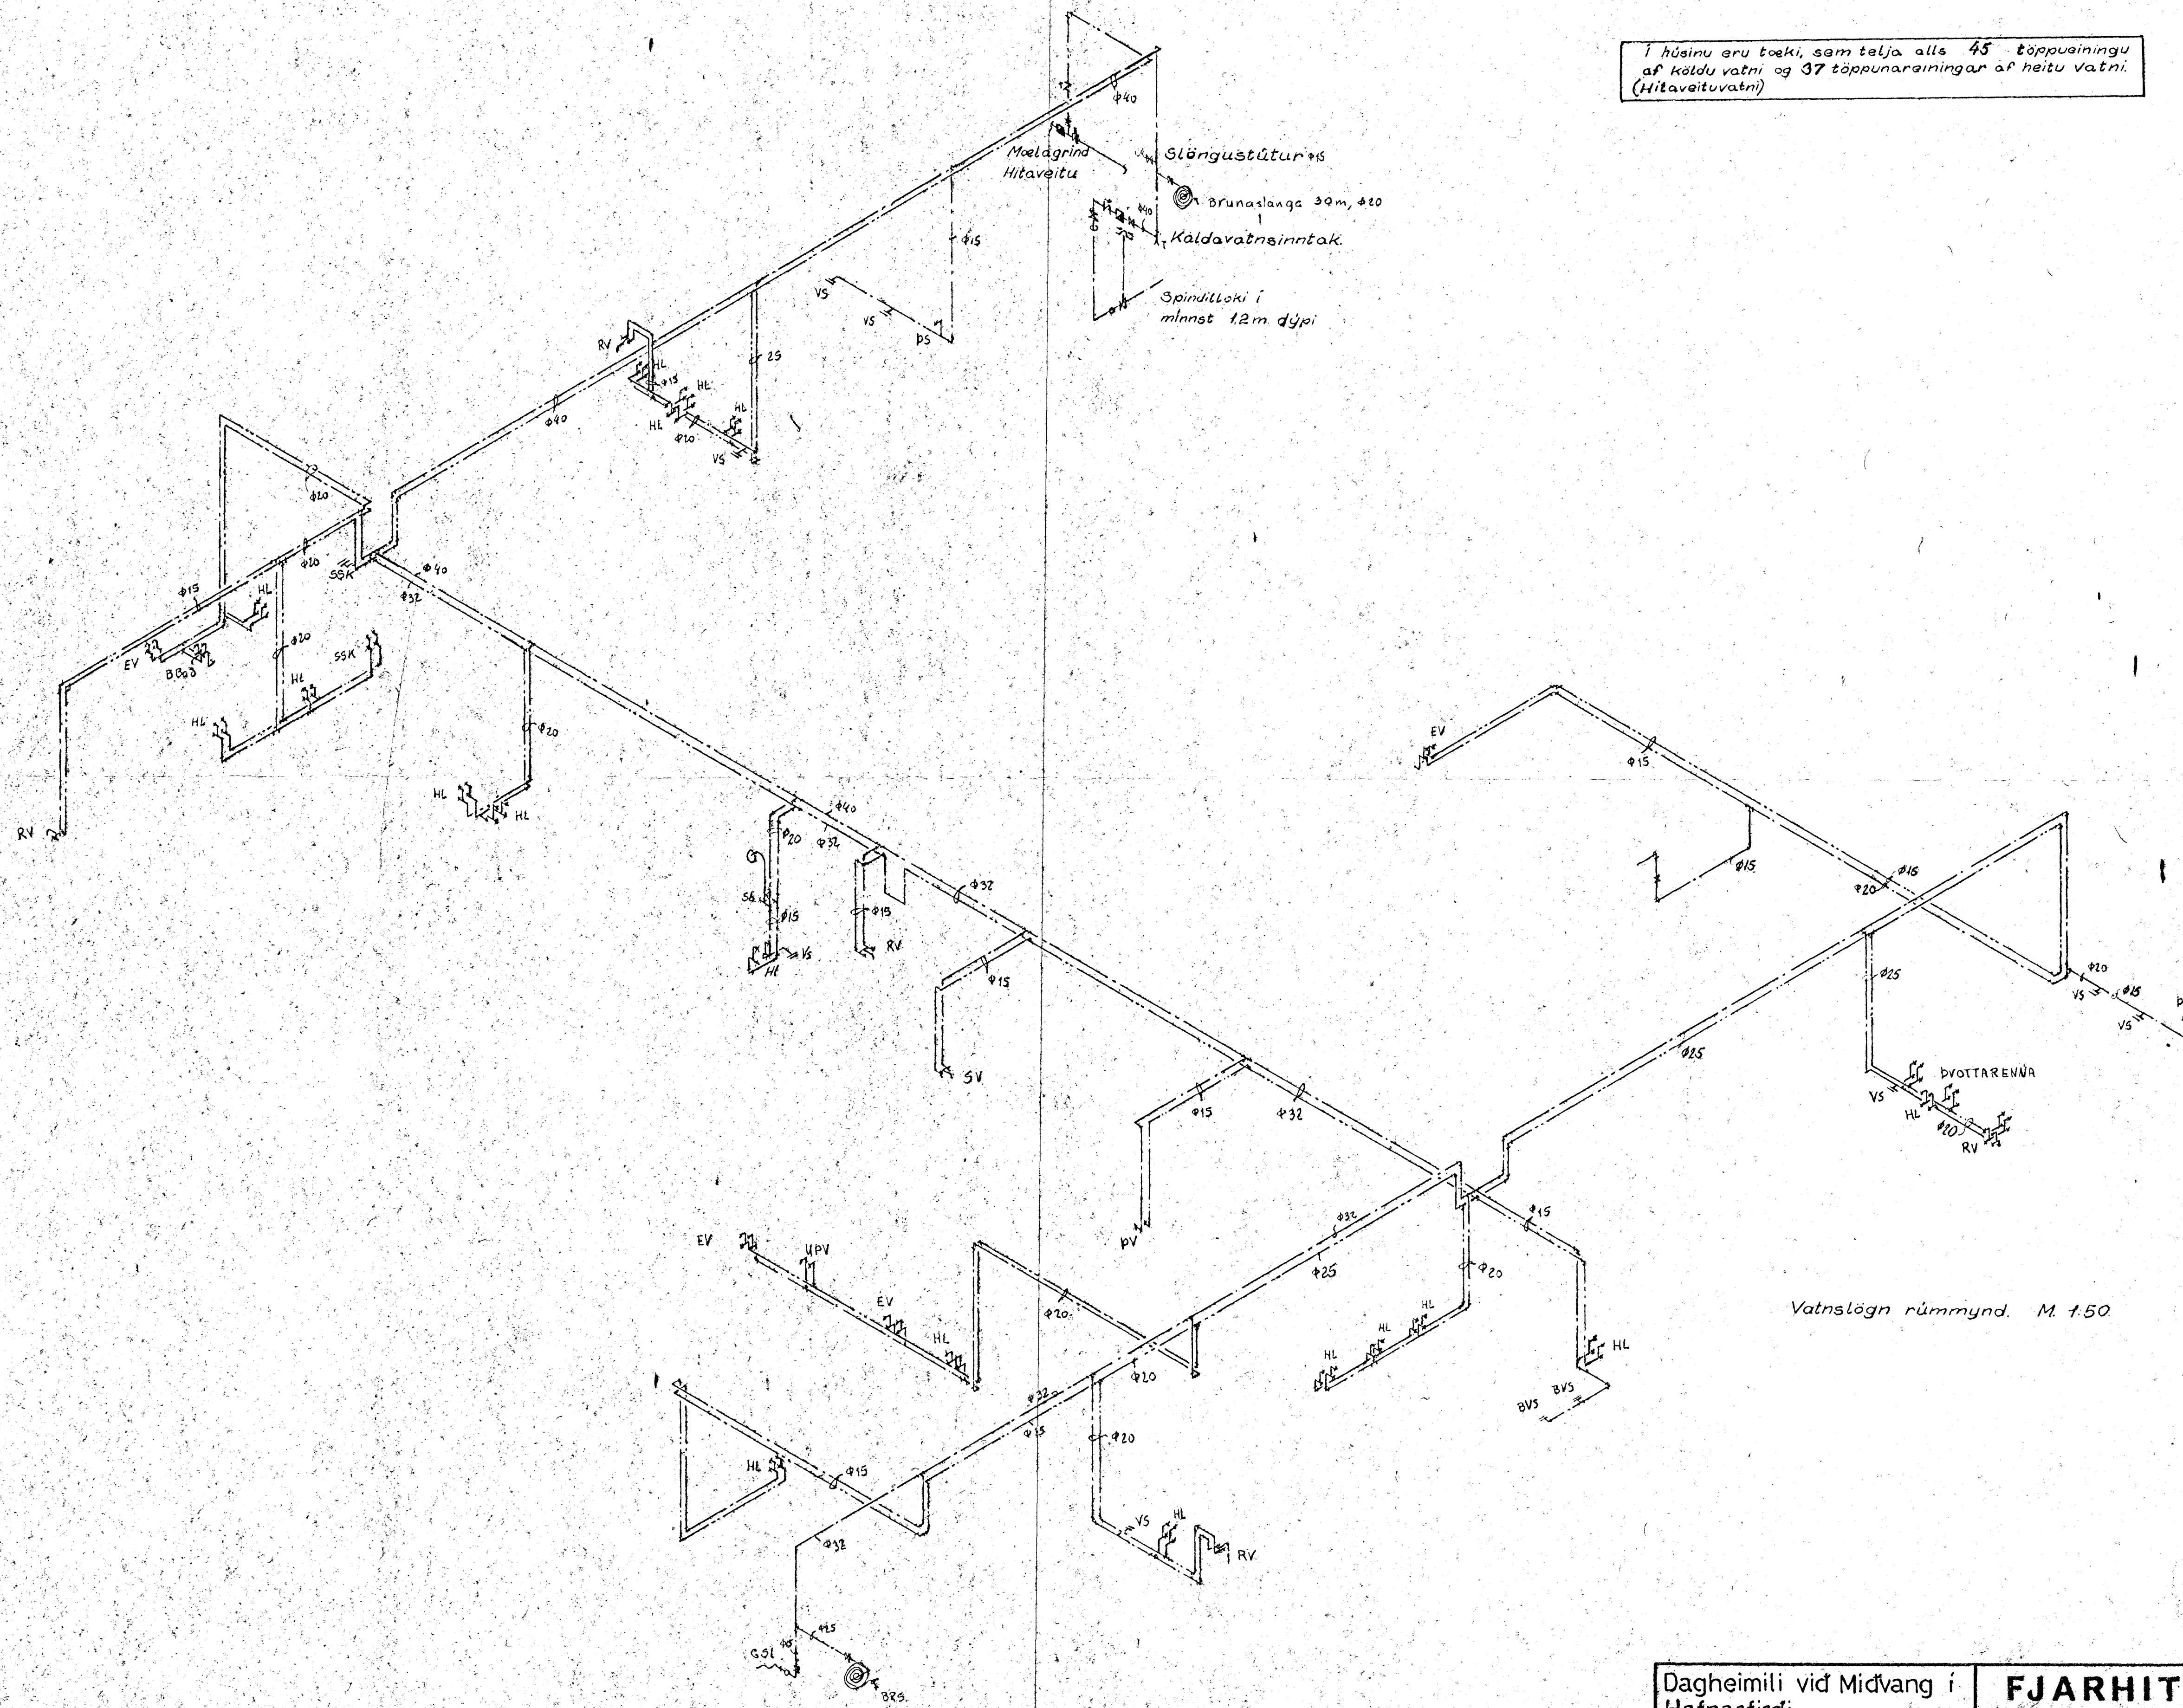

Vatnslögn rúmmynd. M. 1:50

Dagheimili við Miðvang í Hafnarfirði		FJARHITUN	
		VERKFRÆÐISTOFA	
Vatnslagnir, Rúmmynd.		ÁLFTHYRI 9	SÍMAR, 82040 - 82041
Reikni af D	Samþr.	Má 1.50	
Toikni af D	Dagst. Jan 74	Nr 539-07	