



MÍÐVANGUR

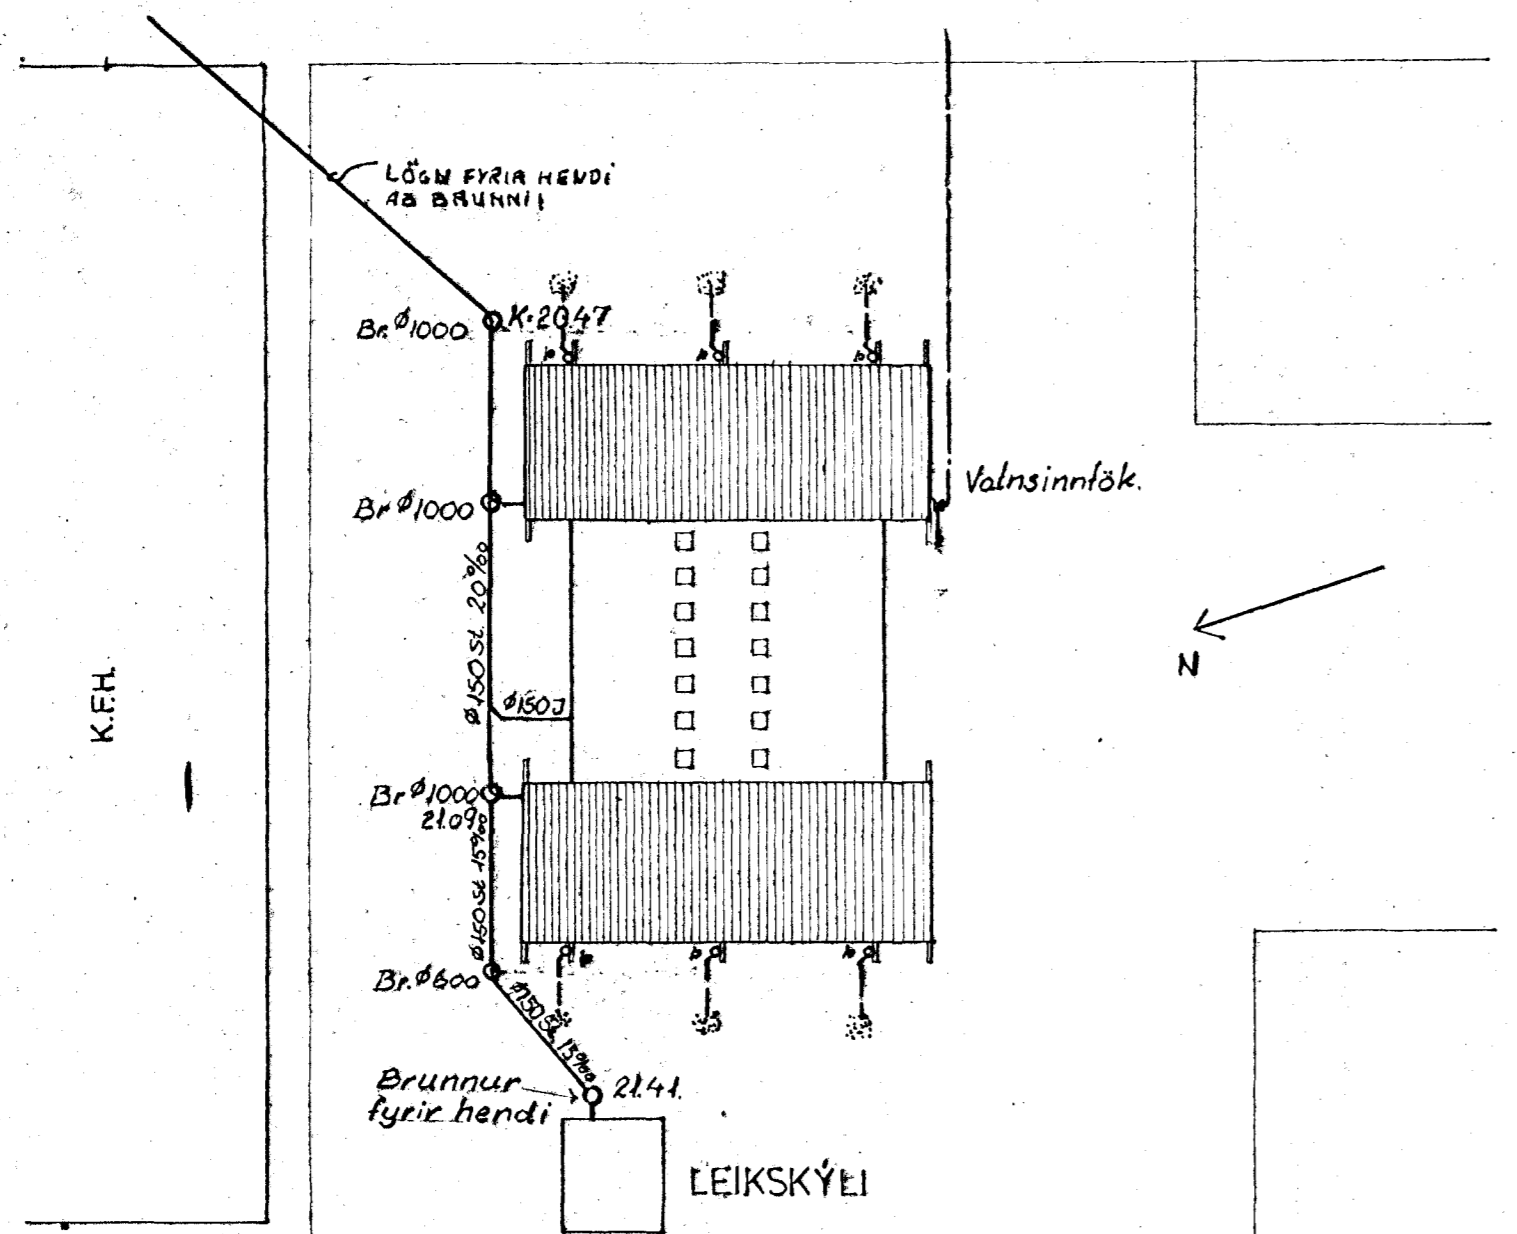


AFSTÖÐUMYND 1:500

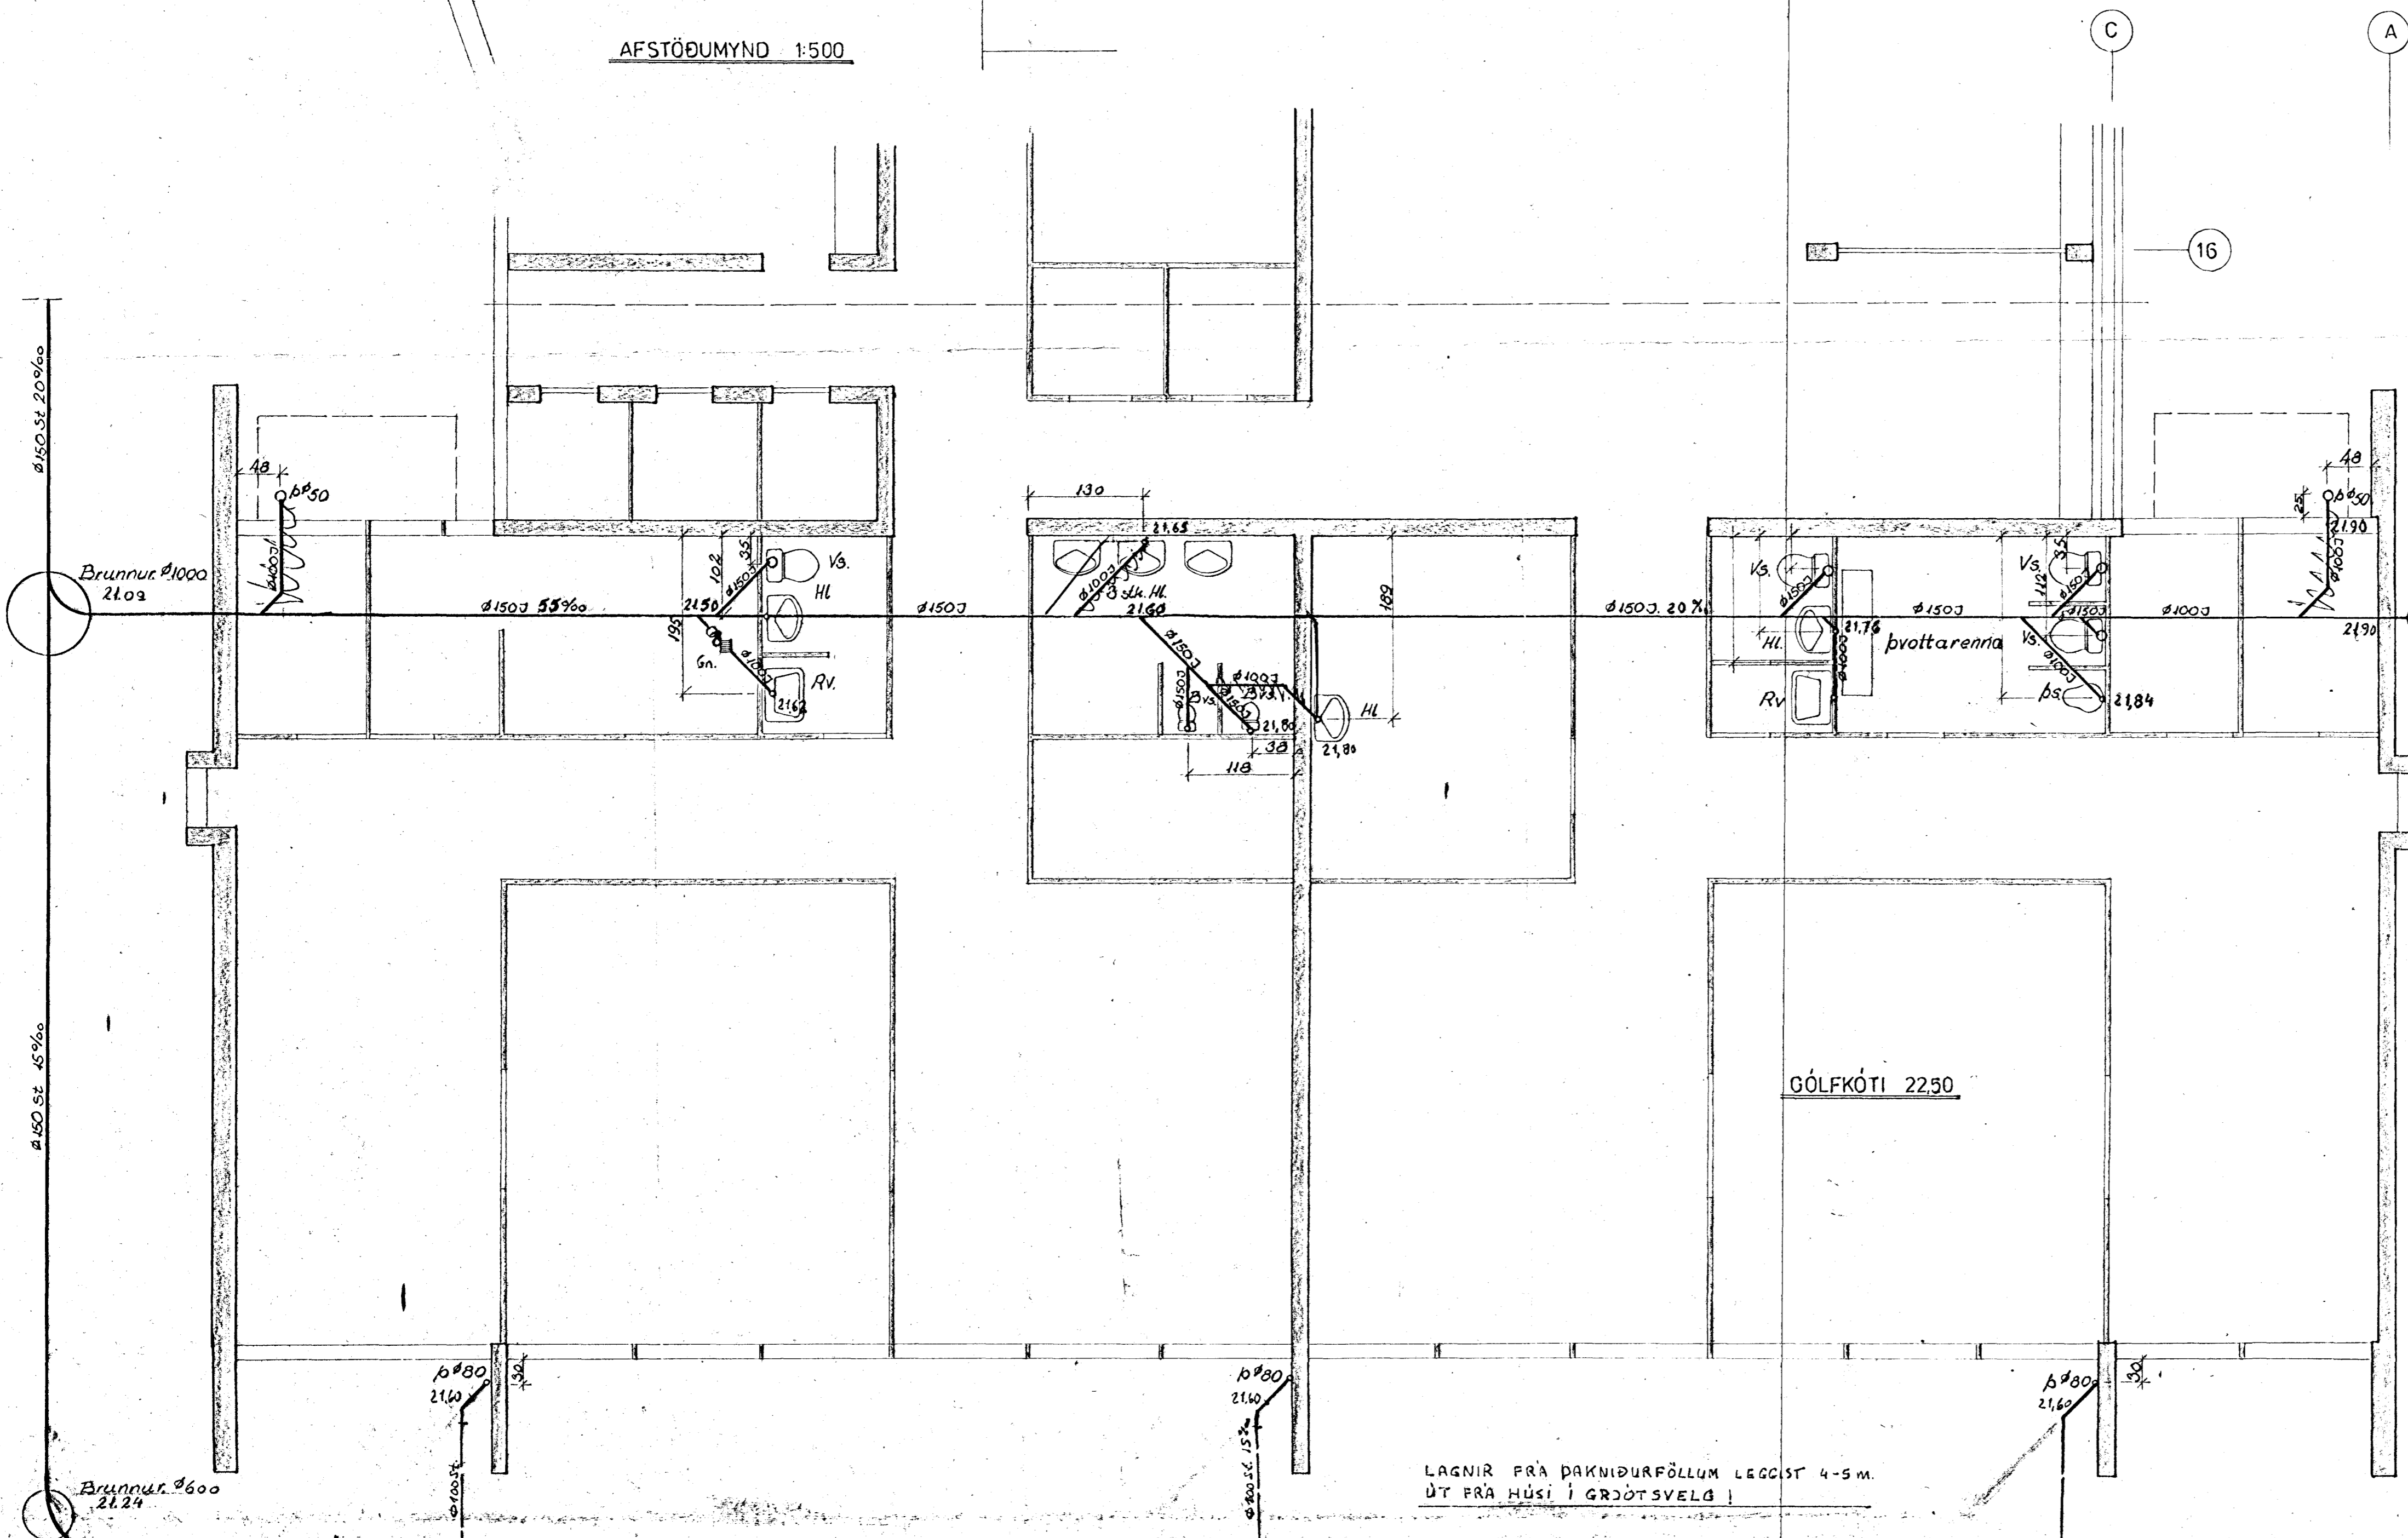

SKÝRINGAR

- SKOLPRÆSI
- VATNSRÆSI
- FRAMRENNSLISPIPA
- BAKRENNSLISPIPA
- KALT VATN
- HEITT VATN
- RENNILOKI
- HEMILL
- MÆLIR
- EINSTEIMISLOKI
- KRANAR VÍÐ TÆKI
- FLÓTKRANI
- MISMUNABRÝSTJAFNARI
- DANFOSS AVD 25 - GERD DA

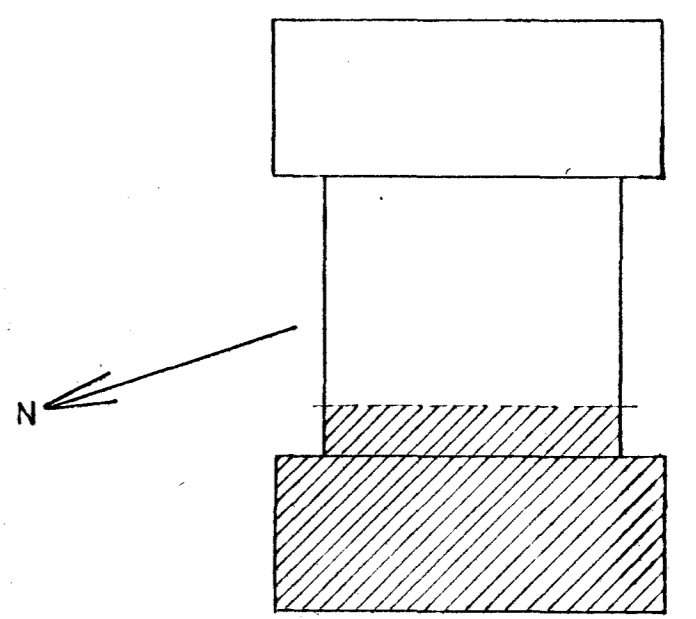

LAGNIR FRÁ ÞAKNIÐURFÖLLUM LEGGIST 4-5 M.
ÚT FRÁ HÚSI Í GRÖTISVELD!

Dagheimili við Miðvang í
Hafnarfirði
Holræsalögn í grunn
Vesturhluti
Afstöðumynd

FJARHITUN		
VERKFRÆÐISTOFA		
ÁLFAMÝRI 9	SÍMAR: 82040 - 82041	
Reikni: B	Samb:	M: 1:50
Teikni: K.G.	Dag: DES '73	Nr: 539-01