


Ø 25 PEH

Dýpt á lög 1,0 m vegna frosthættu

Inntak Ø 25 PEH frá leikskóla  
í sama skurði og hitaveitulagnir  
Sjá afstöðumynd

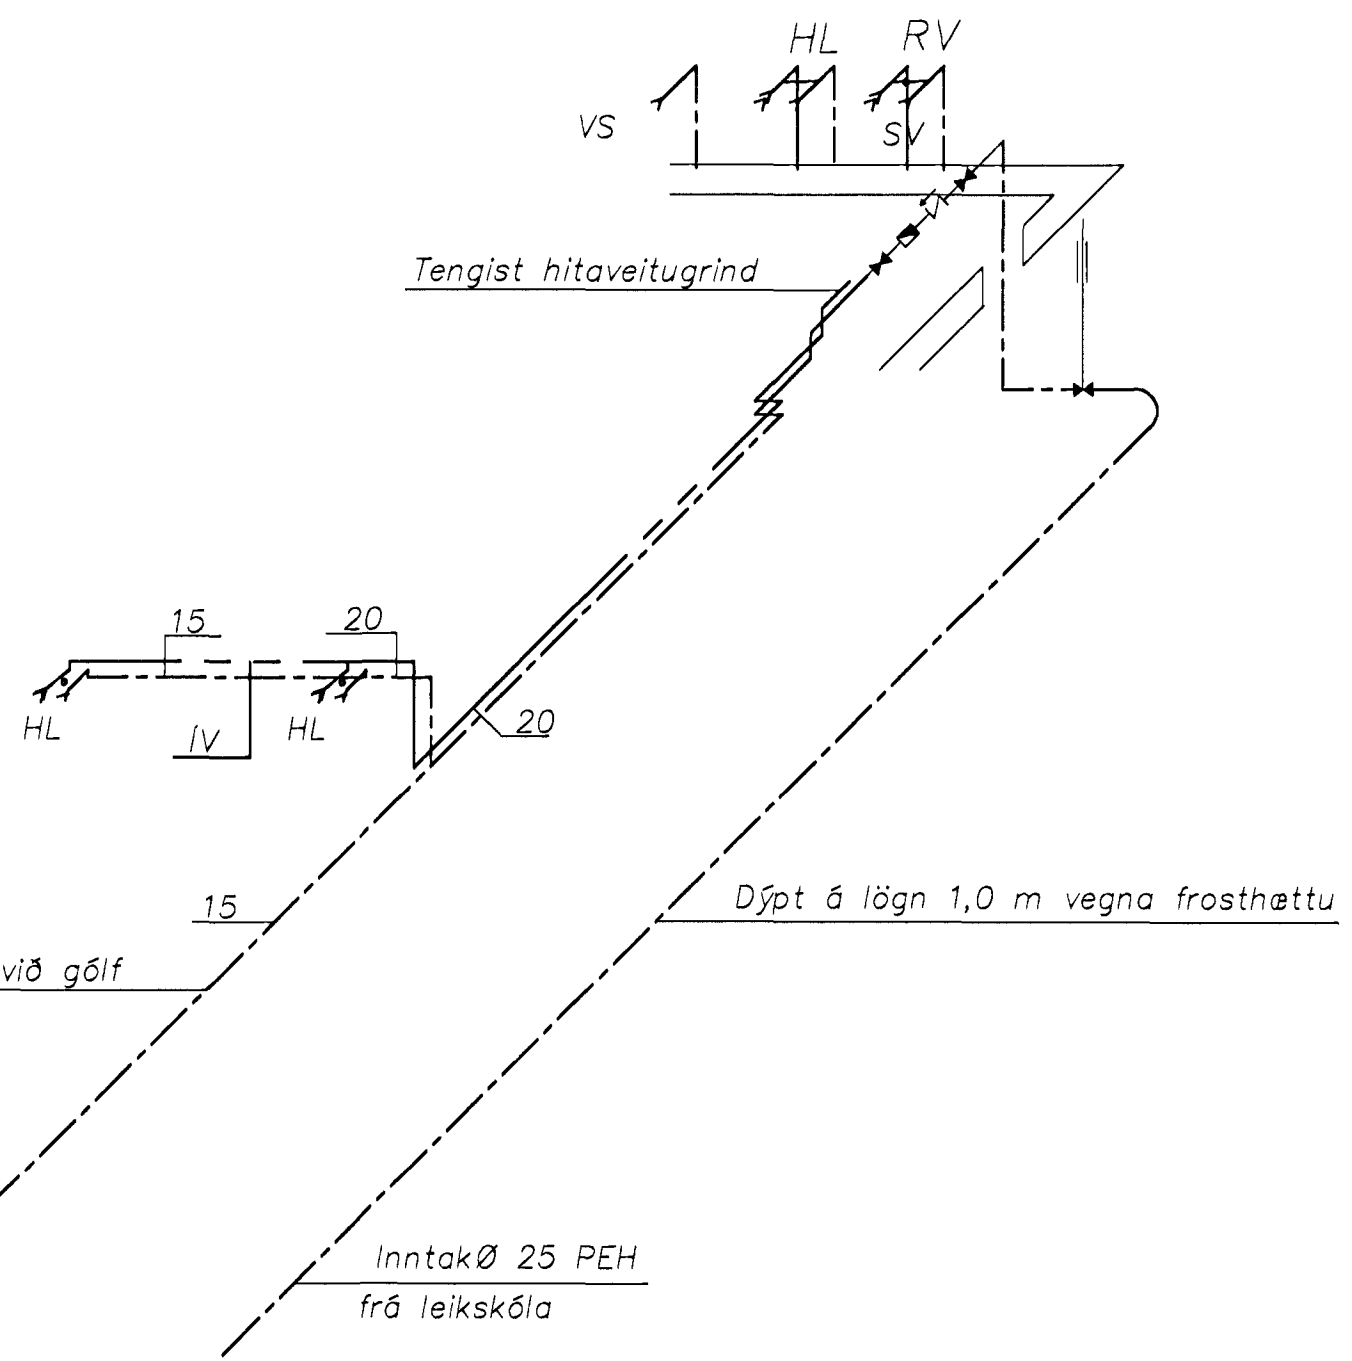

Öll önnur tæki en á salerni tengjast  
núverandi lögnum sem eru í gólfi.

----- kalt vatn  
———— heitt vatn

Eyðingartillit af Hafnarjarðum  
Alfreði Þórní  
13. Júlí 1998  
Sigurbjartur Halldórsson

**Strendingur ehf.**  
Verkfæðipjónusta  
Reykjavíkurvegur 6B - 220 Hafnarfjörður  
Sími: 5655840 - Fax: 5655841

Gæsluvöllur við Miðvang  
Vatnslagnir- grunnmynd  
Dags: Júlí 1998  
Teiknúmer: 202  
Málkvæði: 1:50  
A2

Breytingar	Nafn

Hannað: AS  
Teiknað: JW  
Hafnarfirði 10/7/98  
Hannardis Sigvaldsson