


Byggingarfulltrúi
samþykkir erindið.
03 JULI 2001
Bent skal á að samþykkt þessi verður ekki
virk, fyrr en eftir skráningu eignaskipta-
yfirlýsingarinnar hjá Fasteignamat-
rákisins og þinglýsingu hennar.

ÁSKILIÐ,
SJA BÓKUN

Slökkvilið höfuðborgarsvæðisins hs.
29/5'01
[Signature]

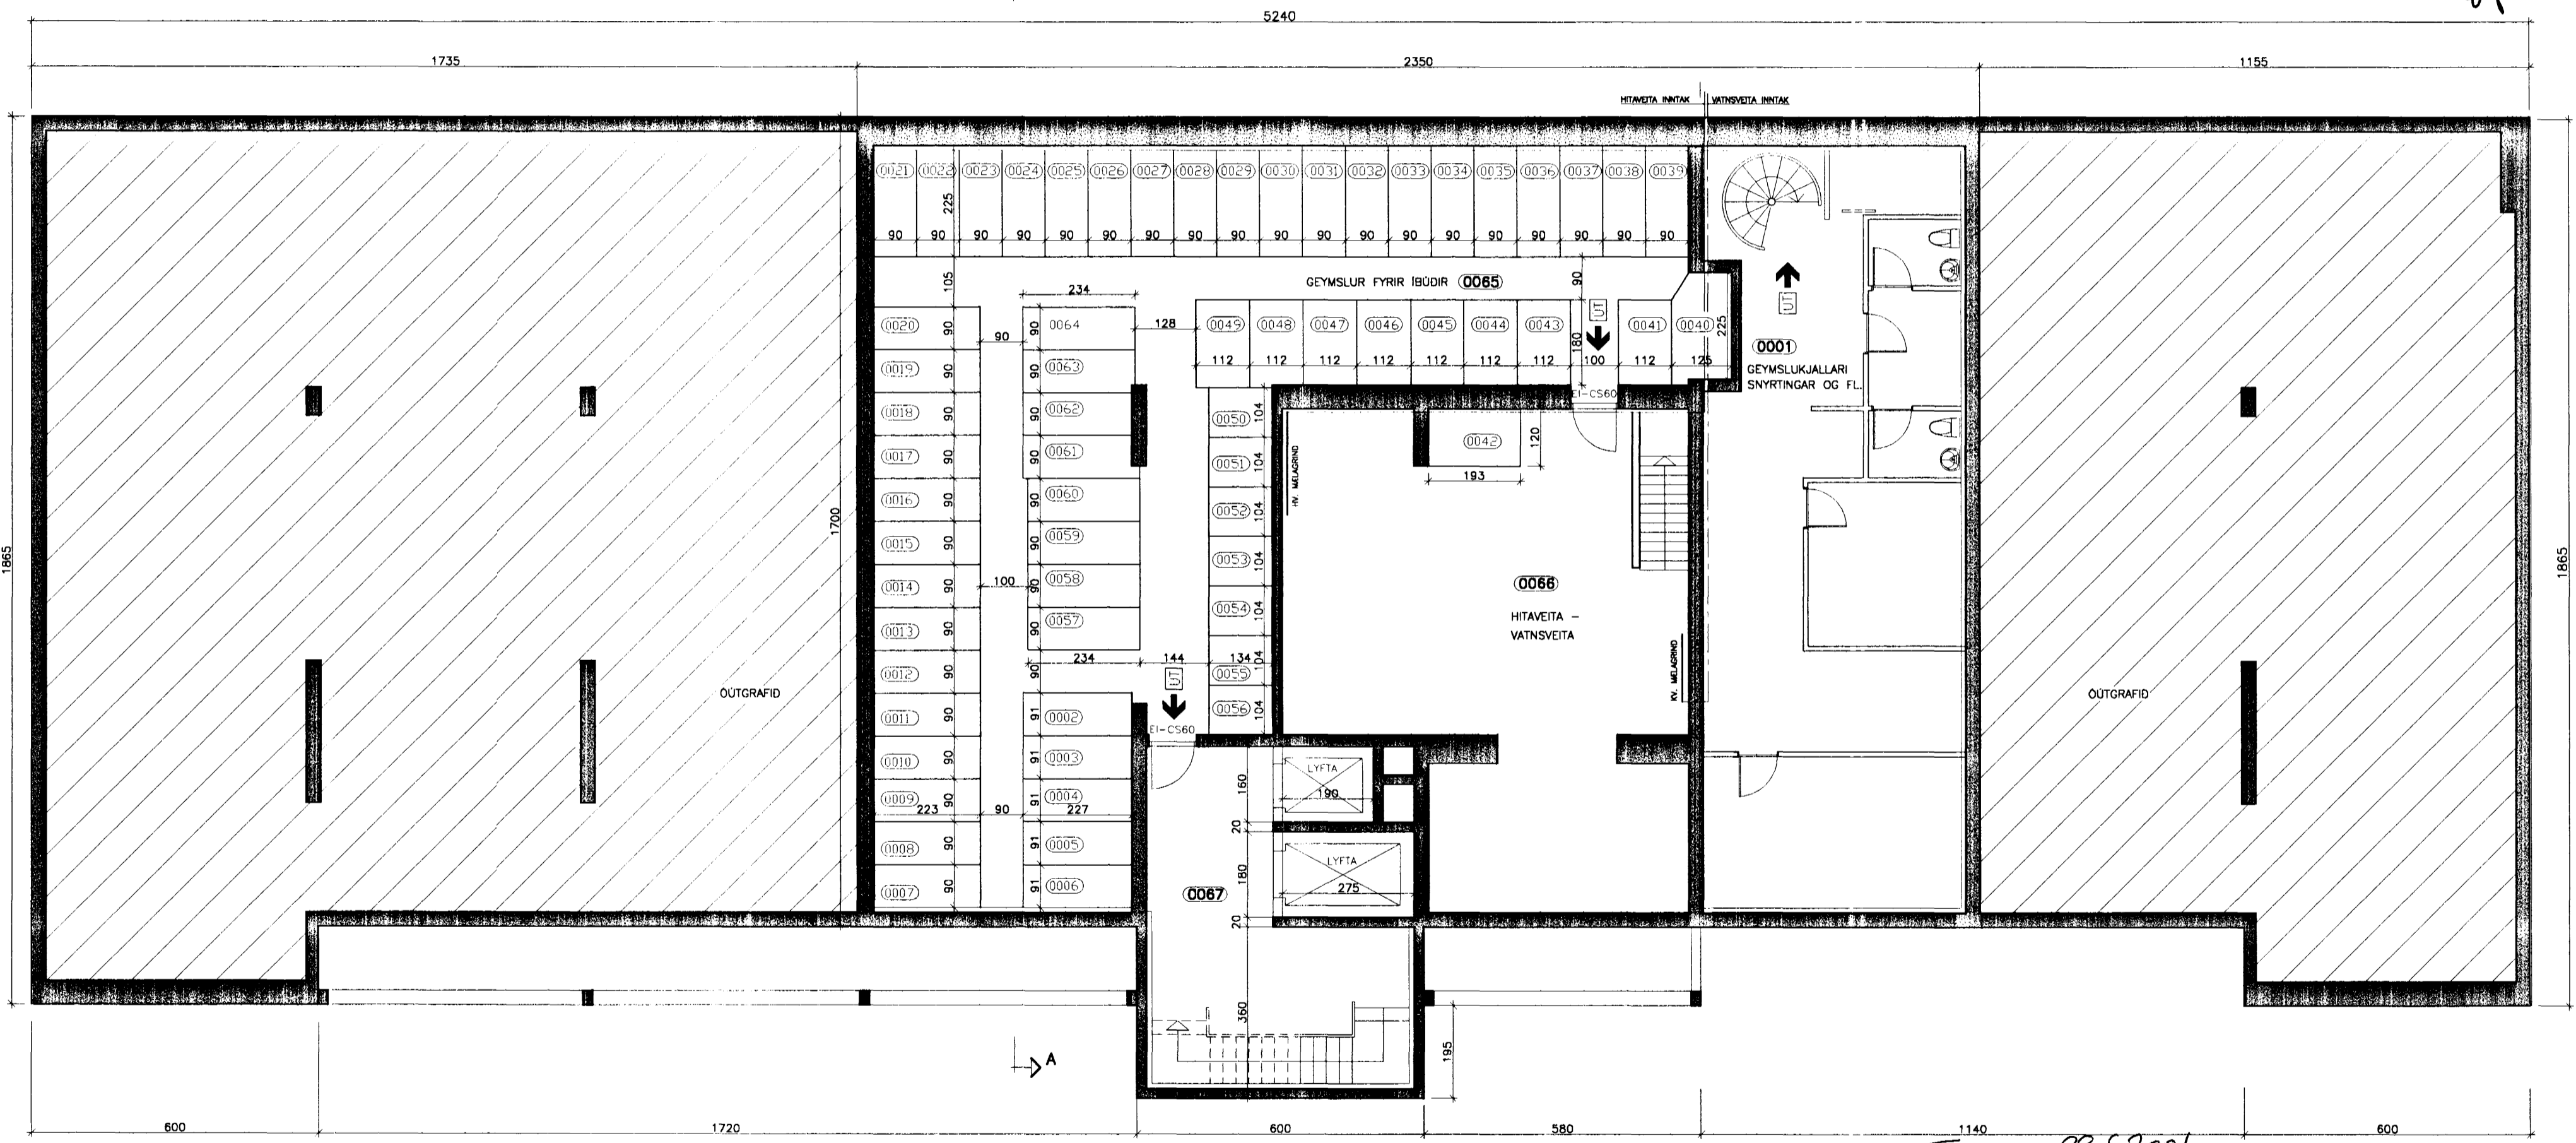

GRUNNMYND KJALLARI

GH 29.5.2001
HEILBRIGÐISEFTIRLIT S
HAFNARFJÁRDAR-
OG KÖRVAOGSSVÆÐIS
Gæðalorgi 7-210 Gæðabæ
[Signature]

LOFTRESING HUSNEDIS SAMKVEMT GILDANDI REGLUGERÐ

NÝJA TEIKNISTOFAN HF
SÍÐUMÚLA 20
108 REYKJAVÍK
SÍMI 568 8899 FAX 568 0868

MIDVANGUR 41 HAFNARFIRDI
GRUNNMYND KJALLARI

VERK	NR	101
MÁL	DAGS	08.05.2001
TEIKNAD	TEIKNAD	[Signature]

KT.190534-4489