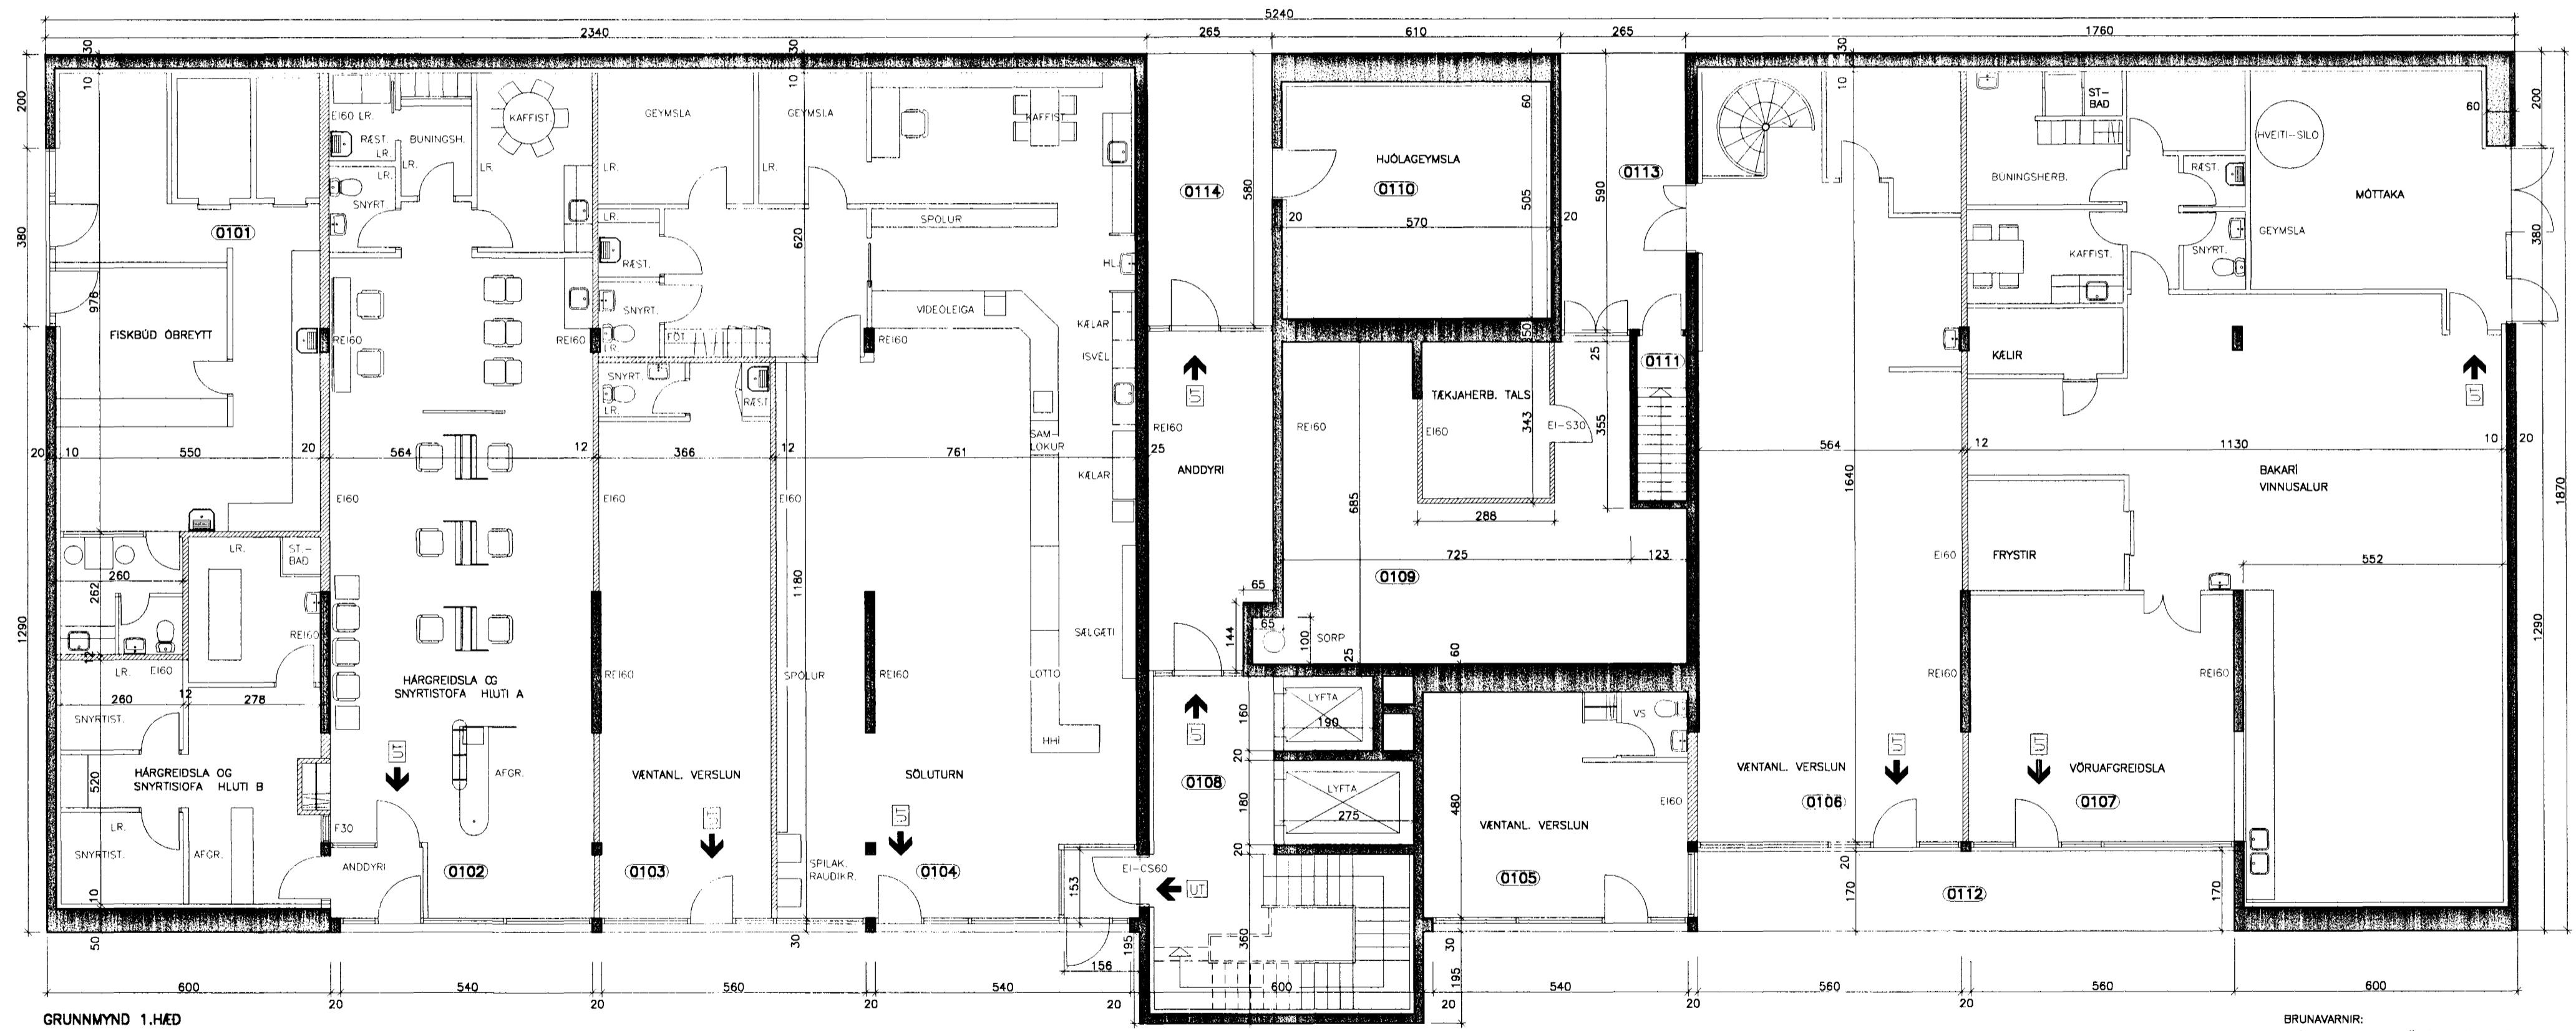

 Byggingarfulltrúi
 samtíðis efnis.
 09 JULÍ 2001
 Þent á að eð. samþykkt þessi verður ekki
 virk, þyr en eftir skráningu eignaskipta-
 yfirlýsingarinnar hjá Fastignamat
 ríkisins og þinglýsingu hennar.

ÁSKILIÐ,
 SJÁ BÓKUN

Slökkvilið höfuðborgarsvæðisins bs.
 29/5'01




GRUNNMYND 1.HÆÐ

BRUNAVARNIR:
 SJÁLVIKRT BRUNAVIÐVÖRUNARKERFI TENGT
 ÖRYGGISMIÐSTÖÐ AF VIÐURKENNDRI GERÐ
 VERDA Í RYMUM 0102, 0103 OG 0104.

LOFTRÆSING HÚSNEDIS SAMKVÆMT GILDANDI REGLUGERÐ
 BREYTT INNRETTING OG STAÐSETNING ÚTHURDA
 Í EIGNARHLUTUM 0102, 0103 OG 0104.

SORP FYRIR 1.HÆÐ SJÁ AFSTÖÐUMUND BLAD NR.100

29.5.2001
 HEILBRIGÐISEFTIRLIT'S
 HAFNARFIJARDAR-
 OG KÖPAVÖGSSVÆÐIS
 Garðatorgi 7 - 210 Garðabæ
 Páll Stefánsson

 NÝJA TEIKNISTOFAN HF		MIVANGUR 41 HAFNARFIRDI HÁRGREIÐSLUSTOFA OG SÖLUTURN GRUNNMYND 1.HÆÐ	
SIDUMULA 20 108 REYKJAVÍK Sími 568 8899 FAX 568 0868	VERK NR 102 MÁL 1:100 DÁGS 08.09.2001 TEIKNAD	190534-4489	