


BYGGINGARLÝSING:
 HÚSÍÐ ER STEINSTEYPT, PÚSSAÐ OG MÁLAÐ AD UTAN.
 ÞAK ER BYGGT UPP ÚR STRENGJASTEYPUPLÖTUM SEM HVÍLA
 Á STEYPTUM BURÐARBITUM. ÞAKIÐ ER EINANGRÁÐ AD OFAN KLÆTT
 SARNAFIL DÚK, 2CM MÜRHDÚDUN Í NET ER Á EINANGRUN UTVEGGJA

BRUNAVARNIR:
 NEYÐARLÝSING, ÚTLIÐS, BRUNASLÖNGUR OG SJÁLFRVIRKT
 BRUNAVIÐVÖRUNARKERFI TENG T VIÐURKENNDRI VAKTSTÖÐ.
 FLATARMÁL VERSLUNAR AD FRÁÐREGNUM INNRETTINGUM CA. 700M²
 700/3,5=200 MANNS
 HURDIR MERKTAR Á ERU MED VARAFLGJAFÁ SEM
 TEKUR YFIR VIÐ STRAUMROF OG HELDUR HURÐUNUM OPNUM.
 SAMANLÖGD HURÐARBREIÐI ÚR VERSLUN 2,8LM (280 MANNS)
 AD AUKI VERSLUN-VÖRUGEYMSLA ÚT 1,6LM. (160 MANNS)
 KLÆDNING LETTARA VEGGJA Í FL.1
 STAÐSETNING OG FJÖLDI SLÖKKVIÐKJÁ Í SAMRÁÐI
 VIÐ ELÐVARNAREFTIRLIT HAFNARFJARÐAR.

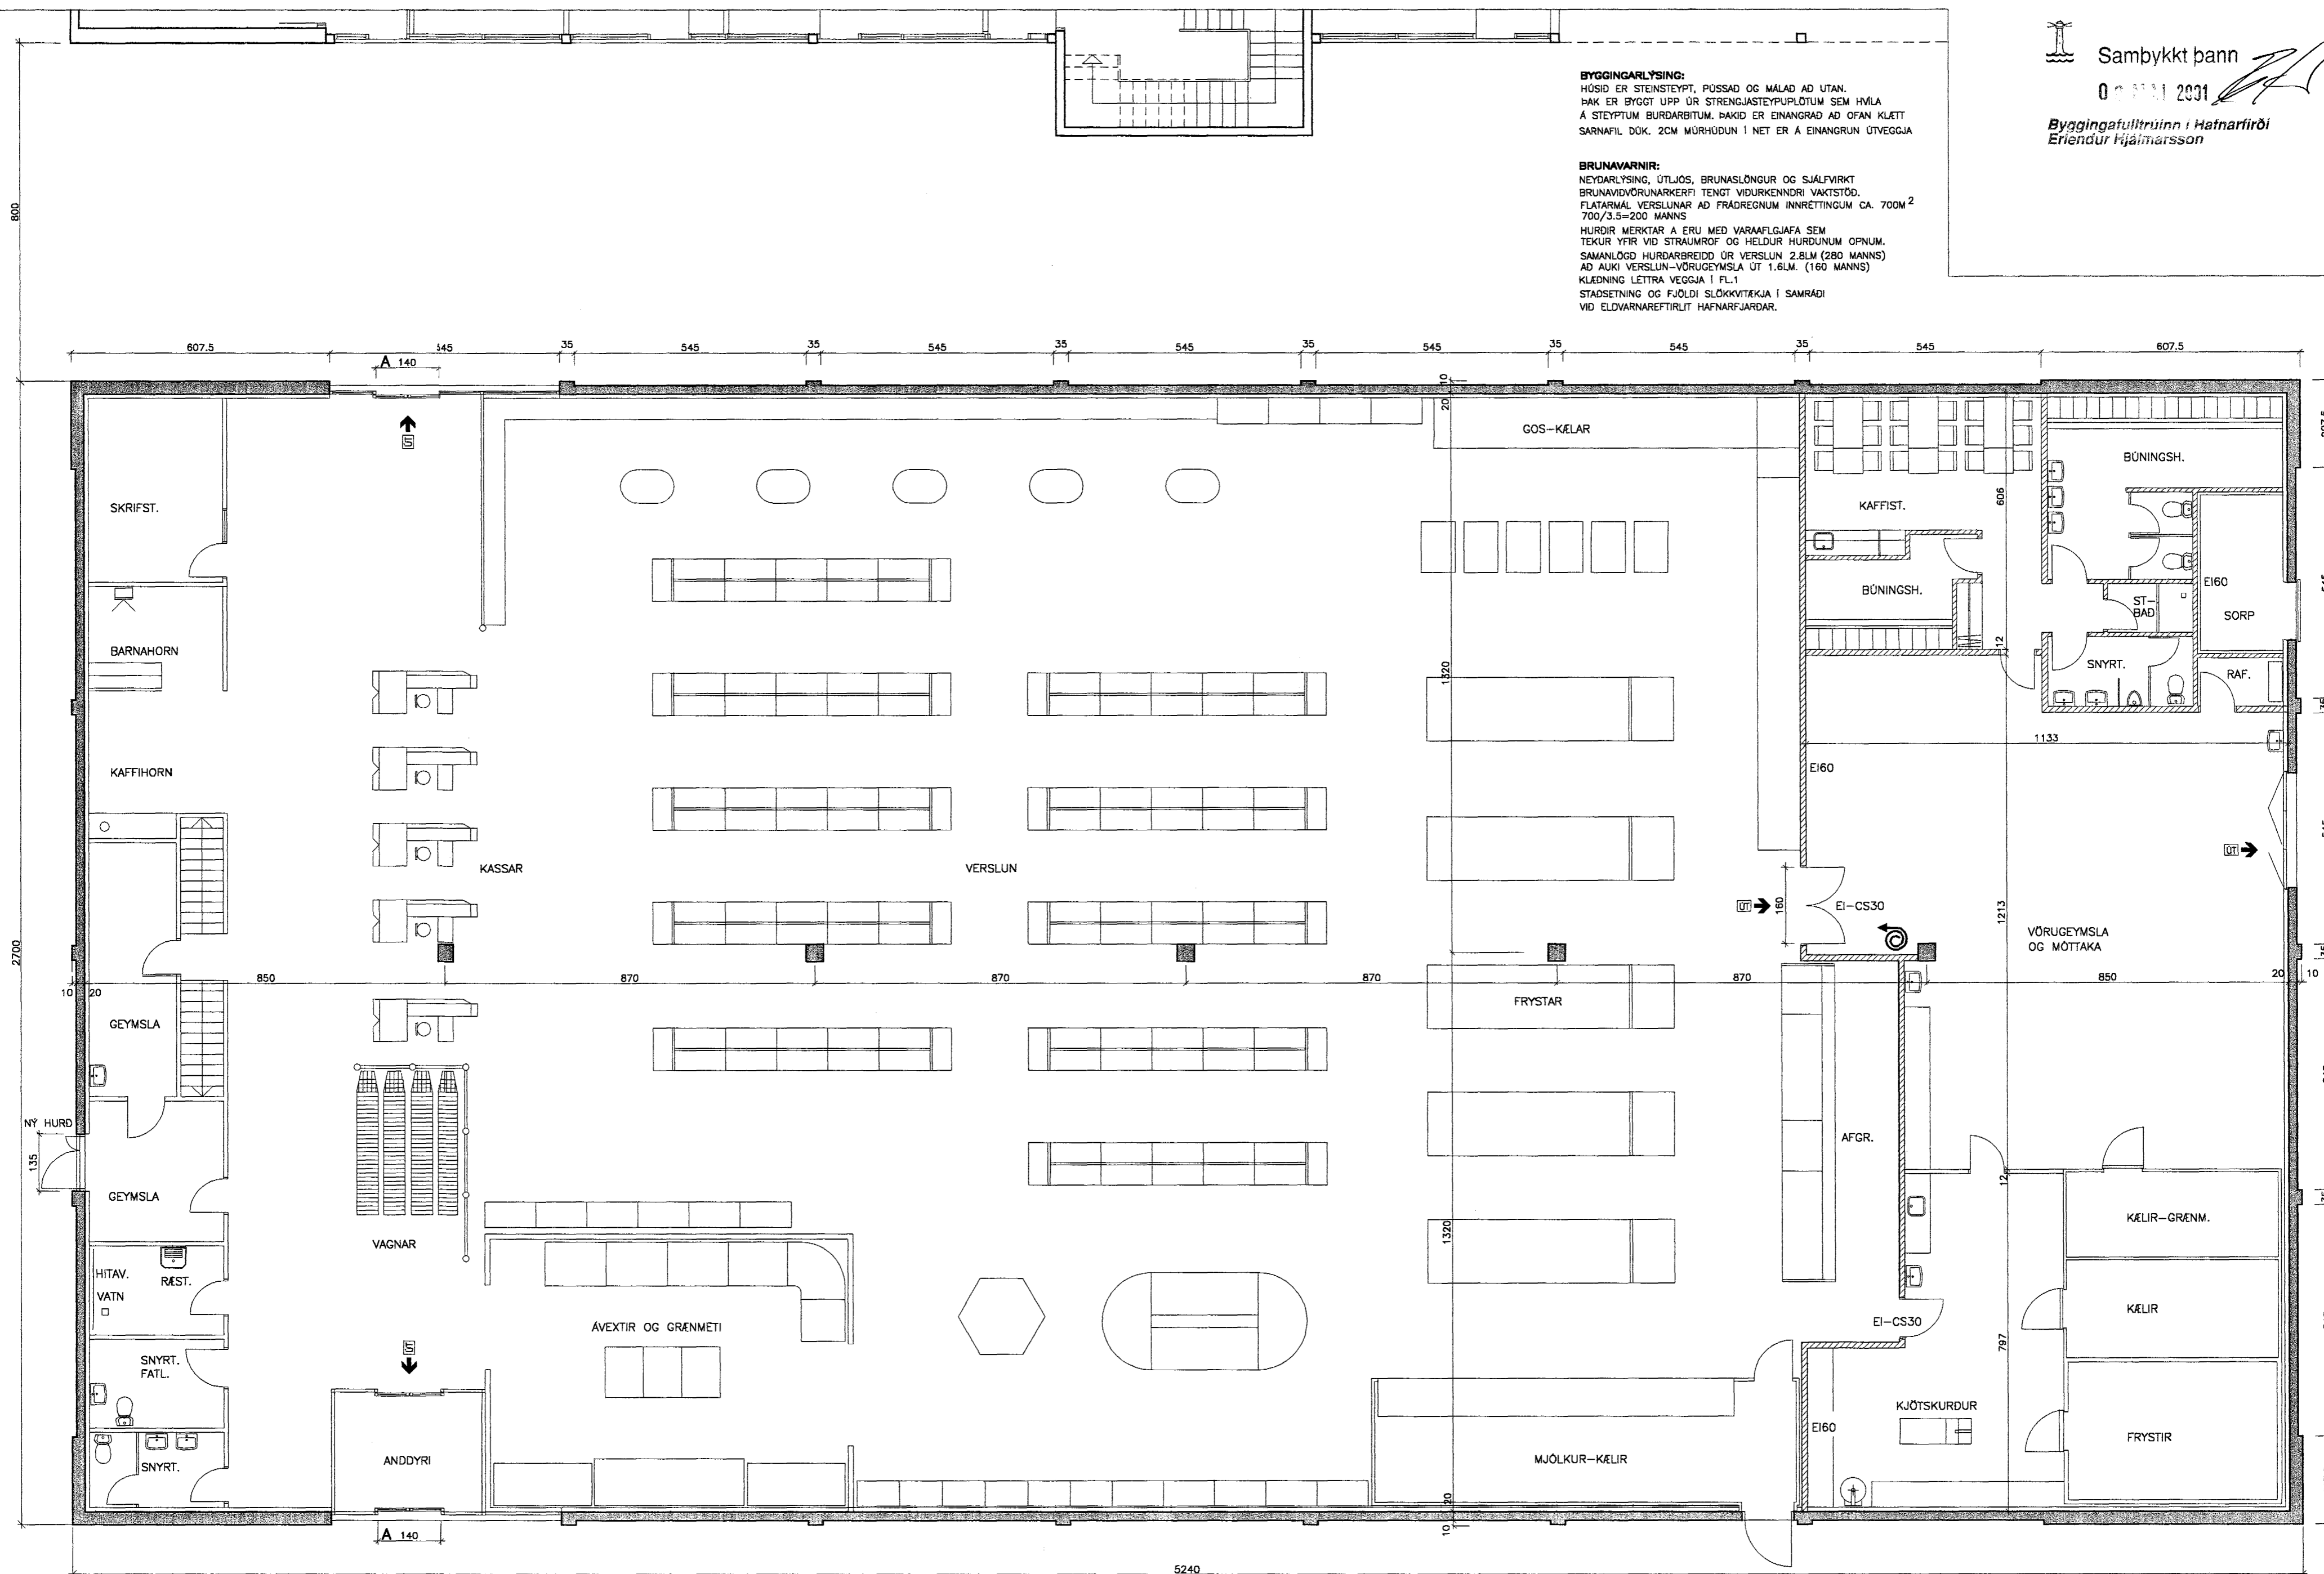

GRUNNMYND 1.HÆÐ

FLATARMÁL HÚSS 1414.8M²