


Samþykkt á fundi bygginga-
nefndar þ. 22/7 1992

BYGGINGAFULI TRÚINN
Í HAFNARFIRDI


Sigurbj Hall.

Áskilið er samþykki
Brúnamálastofnunar ríkisins

Einfok BF.

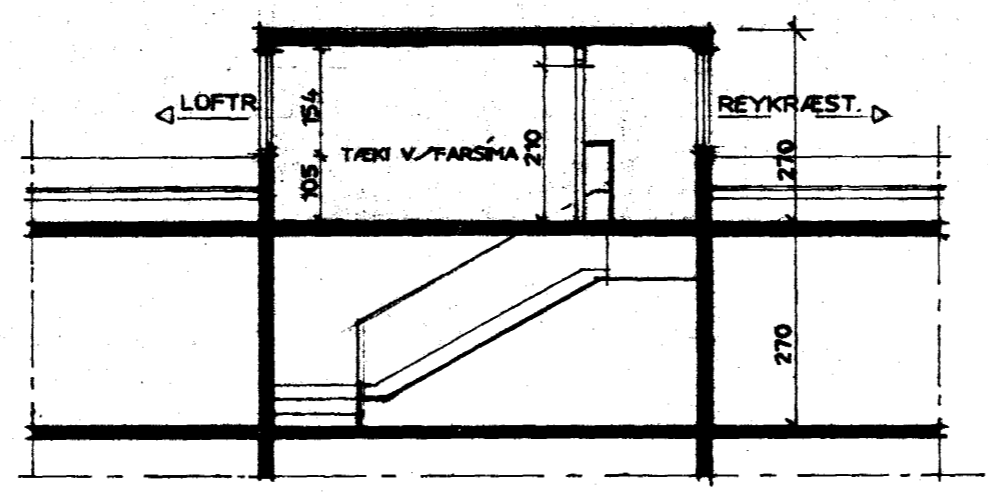

SNID A-A

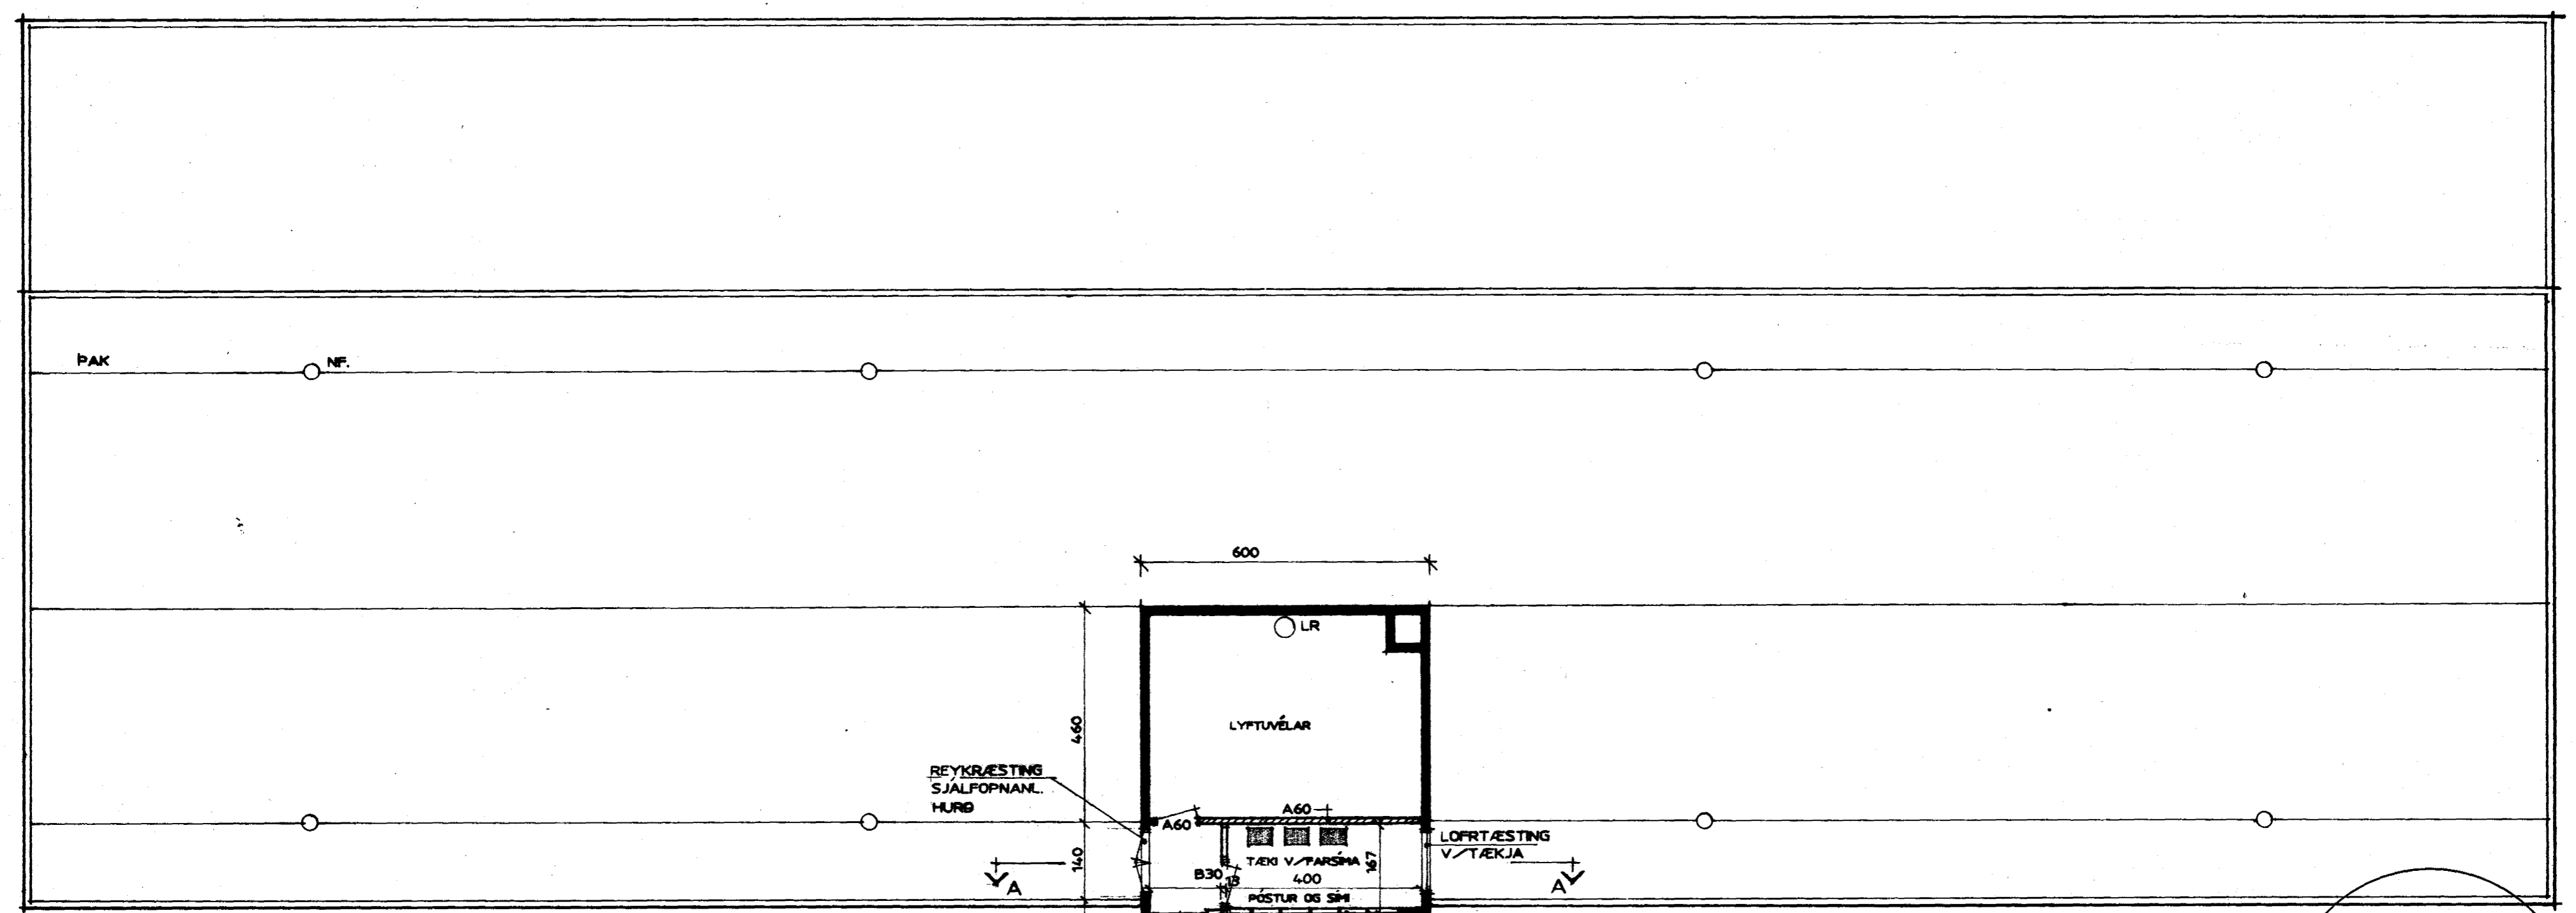

GRUNNMYND, 9. HÆÐ

*Samþykki f. h. húsfélagsmis
Miðvangi 41.
17/7 1992 Guðrún Elva Sremisdóttir*

Brúnamálastofnun ríkisins
SAMPYKKT
10 JUL 1992
*Sbr bréf
Guðmundur Guðnarsson*

**NÝJA
TEIKNISTOFAN HF**
SÍÐUMÚLA 20
108 REYKJAVÍK
SÍMI 91-68 88 99 FAX 68 08 68

MÍÐVANGUR 41, HAFNARFIRDI
9 HÆÐ, GRUNNMYND OG SNID
HLUTI, PÓSTUR OG SÍMI
VERK NR
MÁL 1:100 DAGS 9.7.1992
TEIKNAD B.K. *Olafur Einarsson*