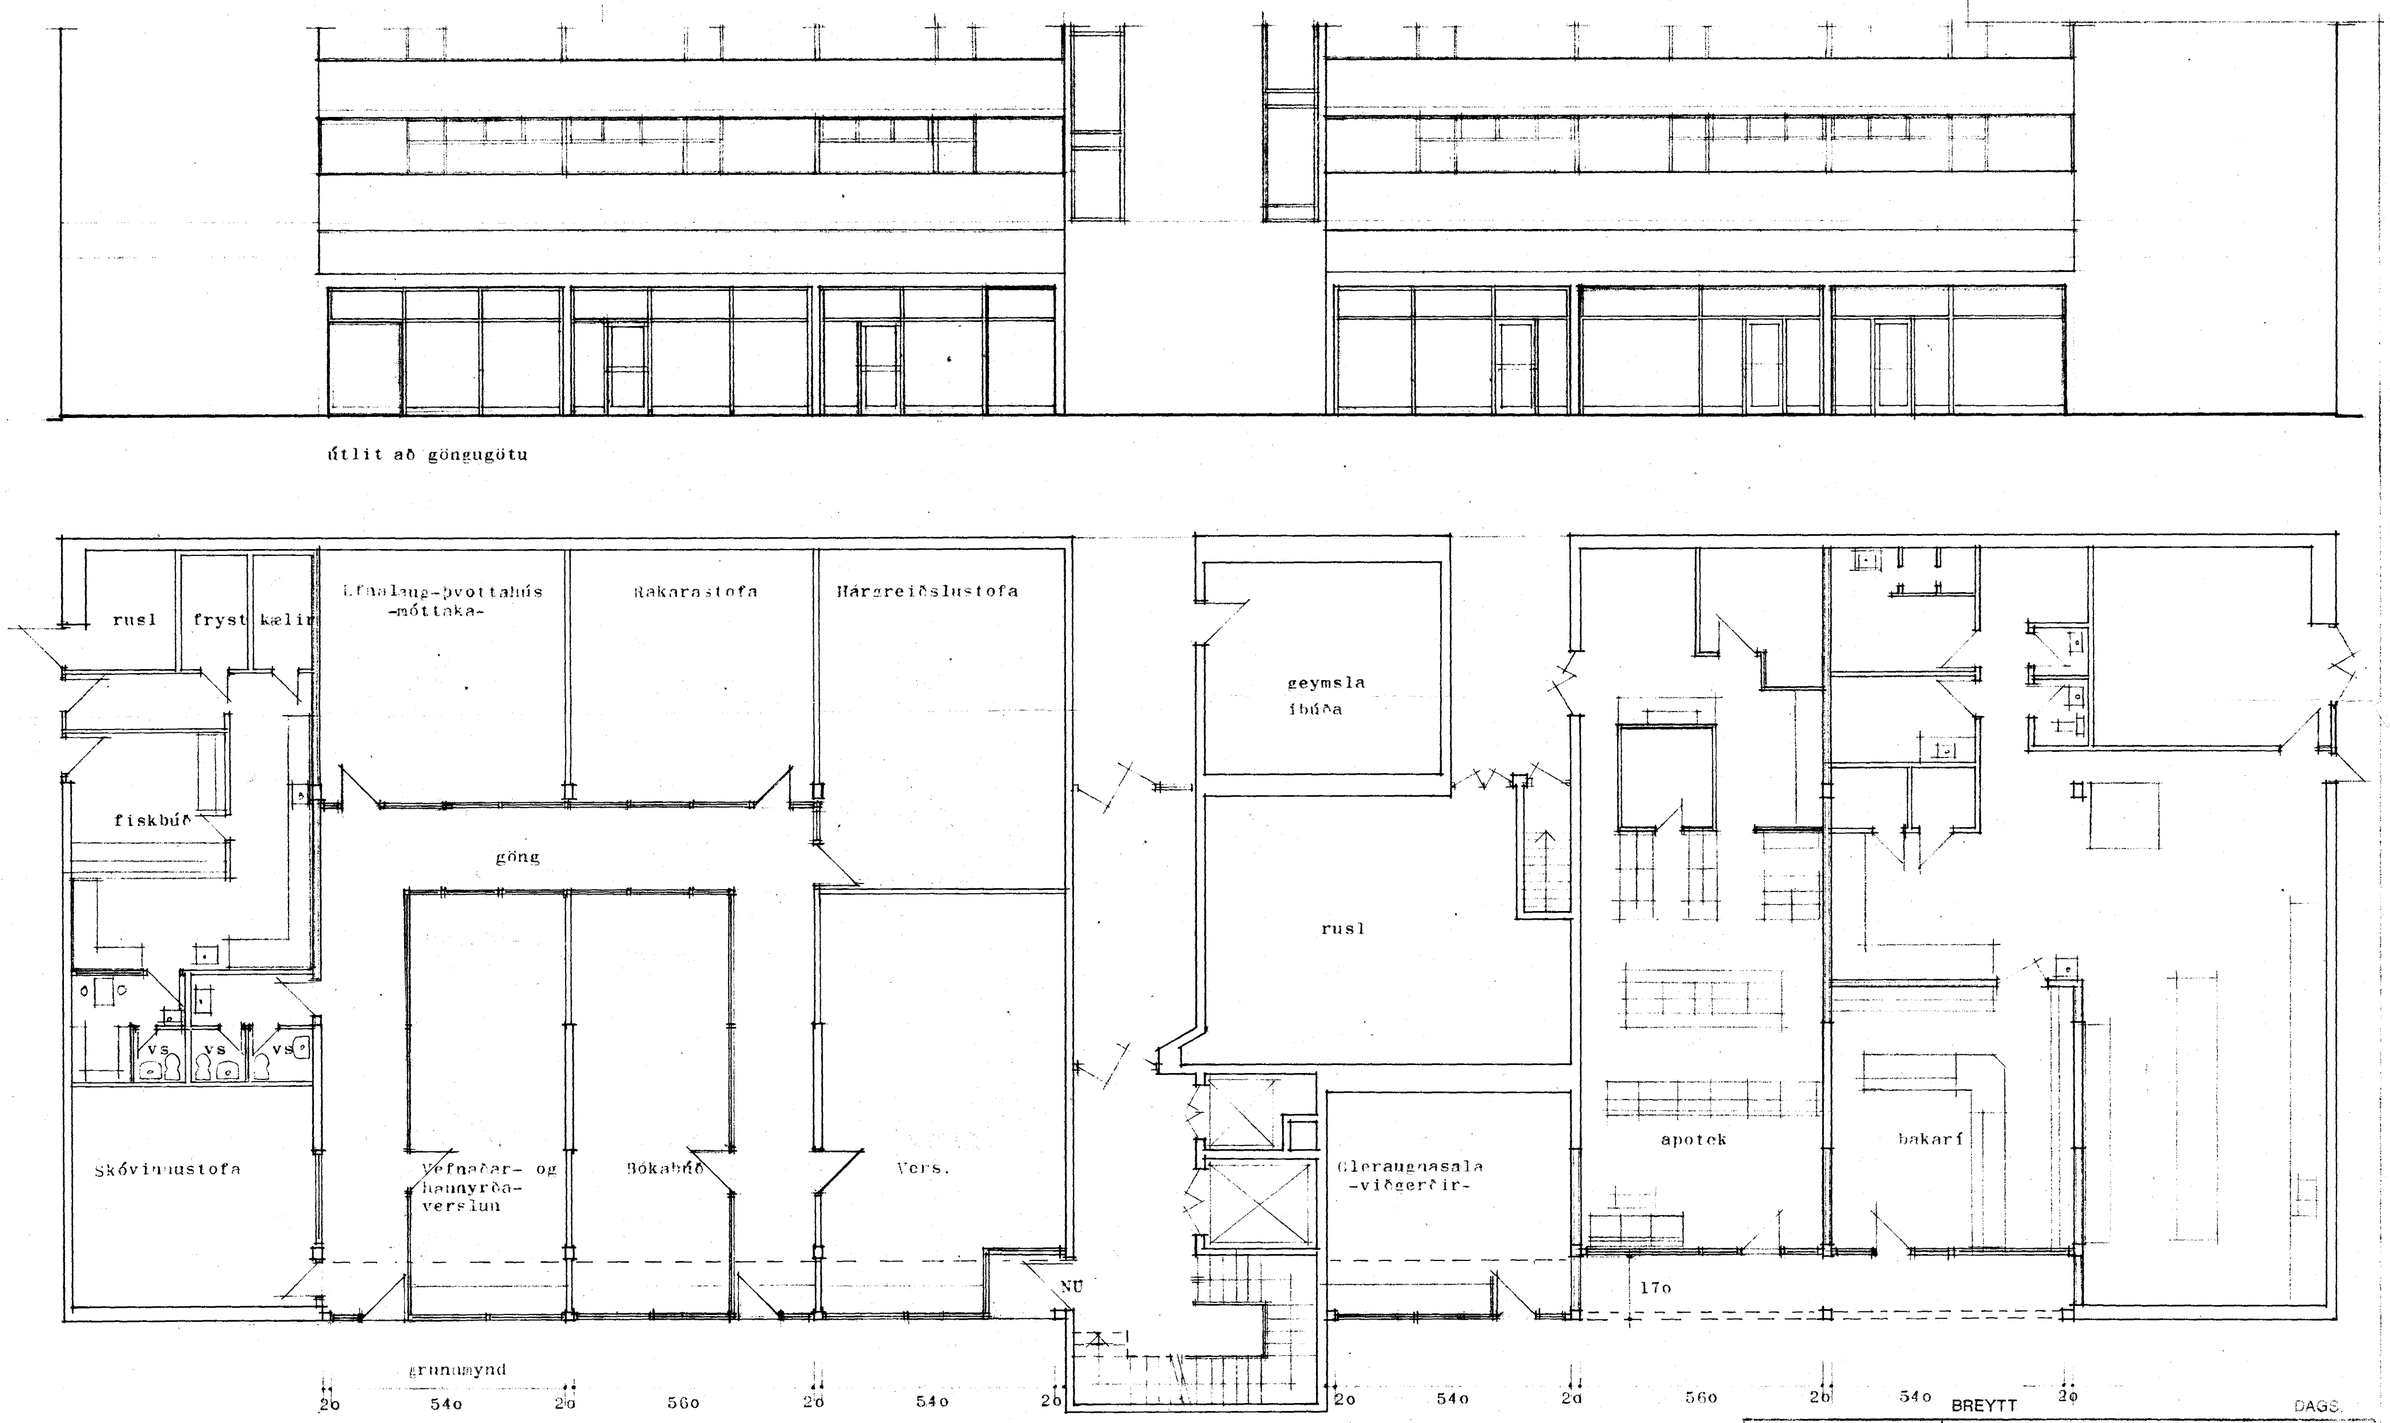


SAMÞYKKT 30/4 1981
SBR. BRÉF DAGS. 30/4 1981

BRUNAMÁLASTOFNUN RÍKISINS

BREYTT DAGS.

| | |
|---|---|
| TEIKNISTOFA SAMBANDSINS | KAUPFÉLAG HAFNFIRÐINGA<br>MIÐVANGUR 41<br>GRUNNMYND OG ÚTLIT 1.HÆÐAR |
| | 541001 / 3074 |
| | VÁL. 1:100 / DAGS. 16.12.80 |
| | TEIKN. Kjartan, Bjorni Kristin |