


3 11 71
17 11 71
E. Sigurbjörn

Sjá aln á bl. 1 F. his.

BLAÐ 6

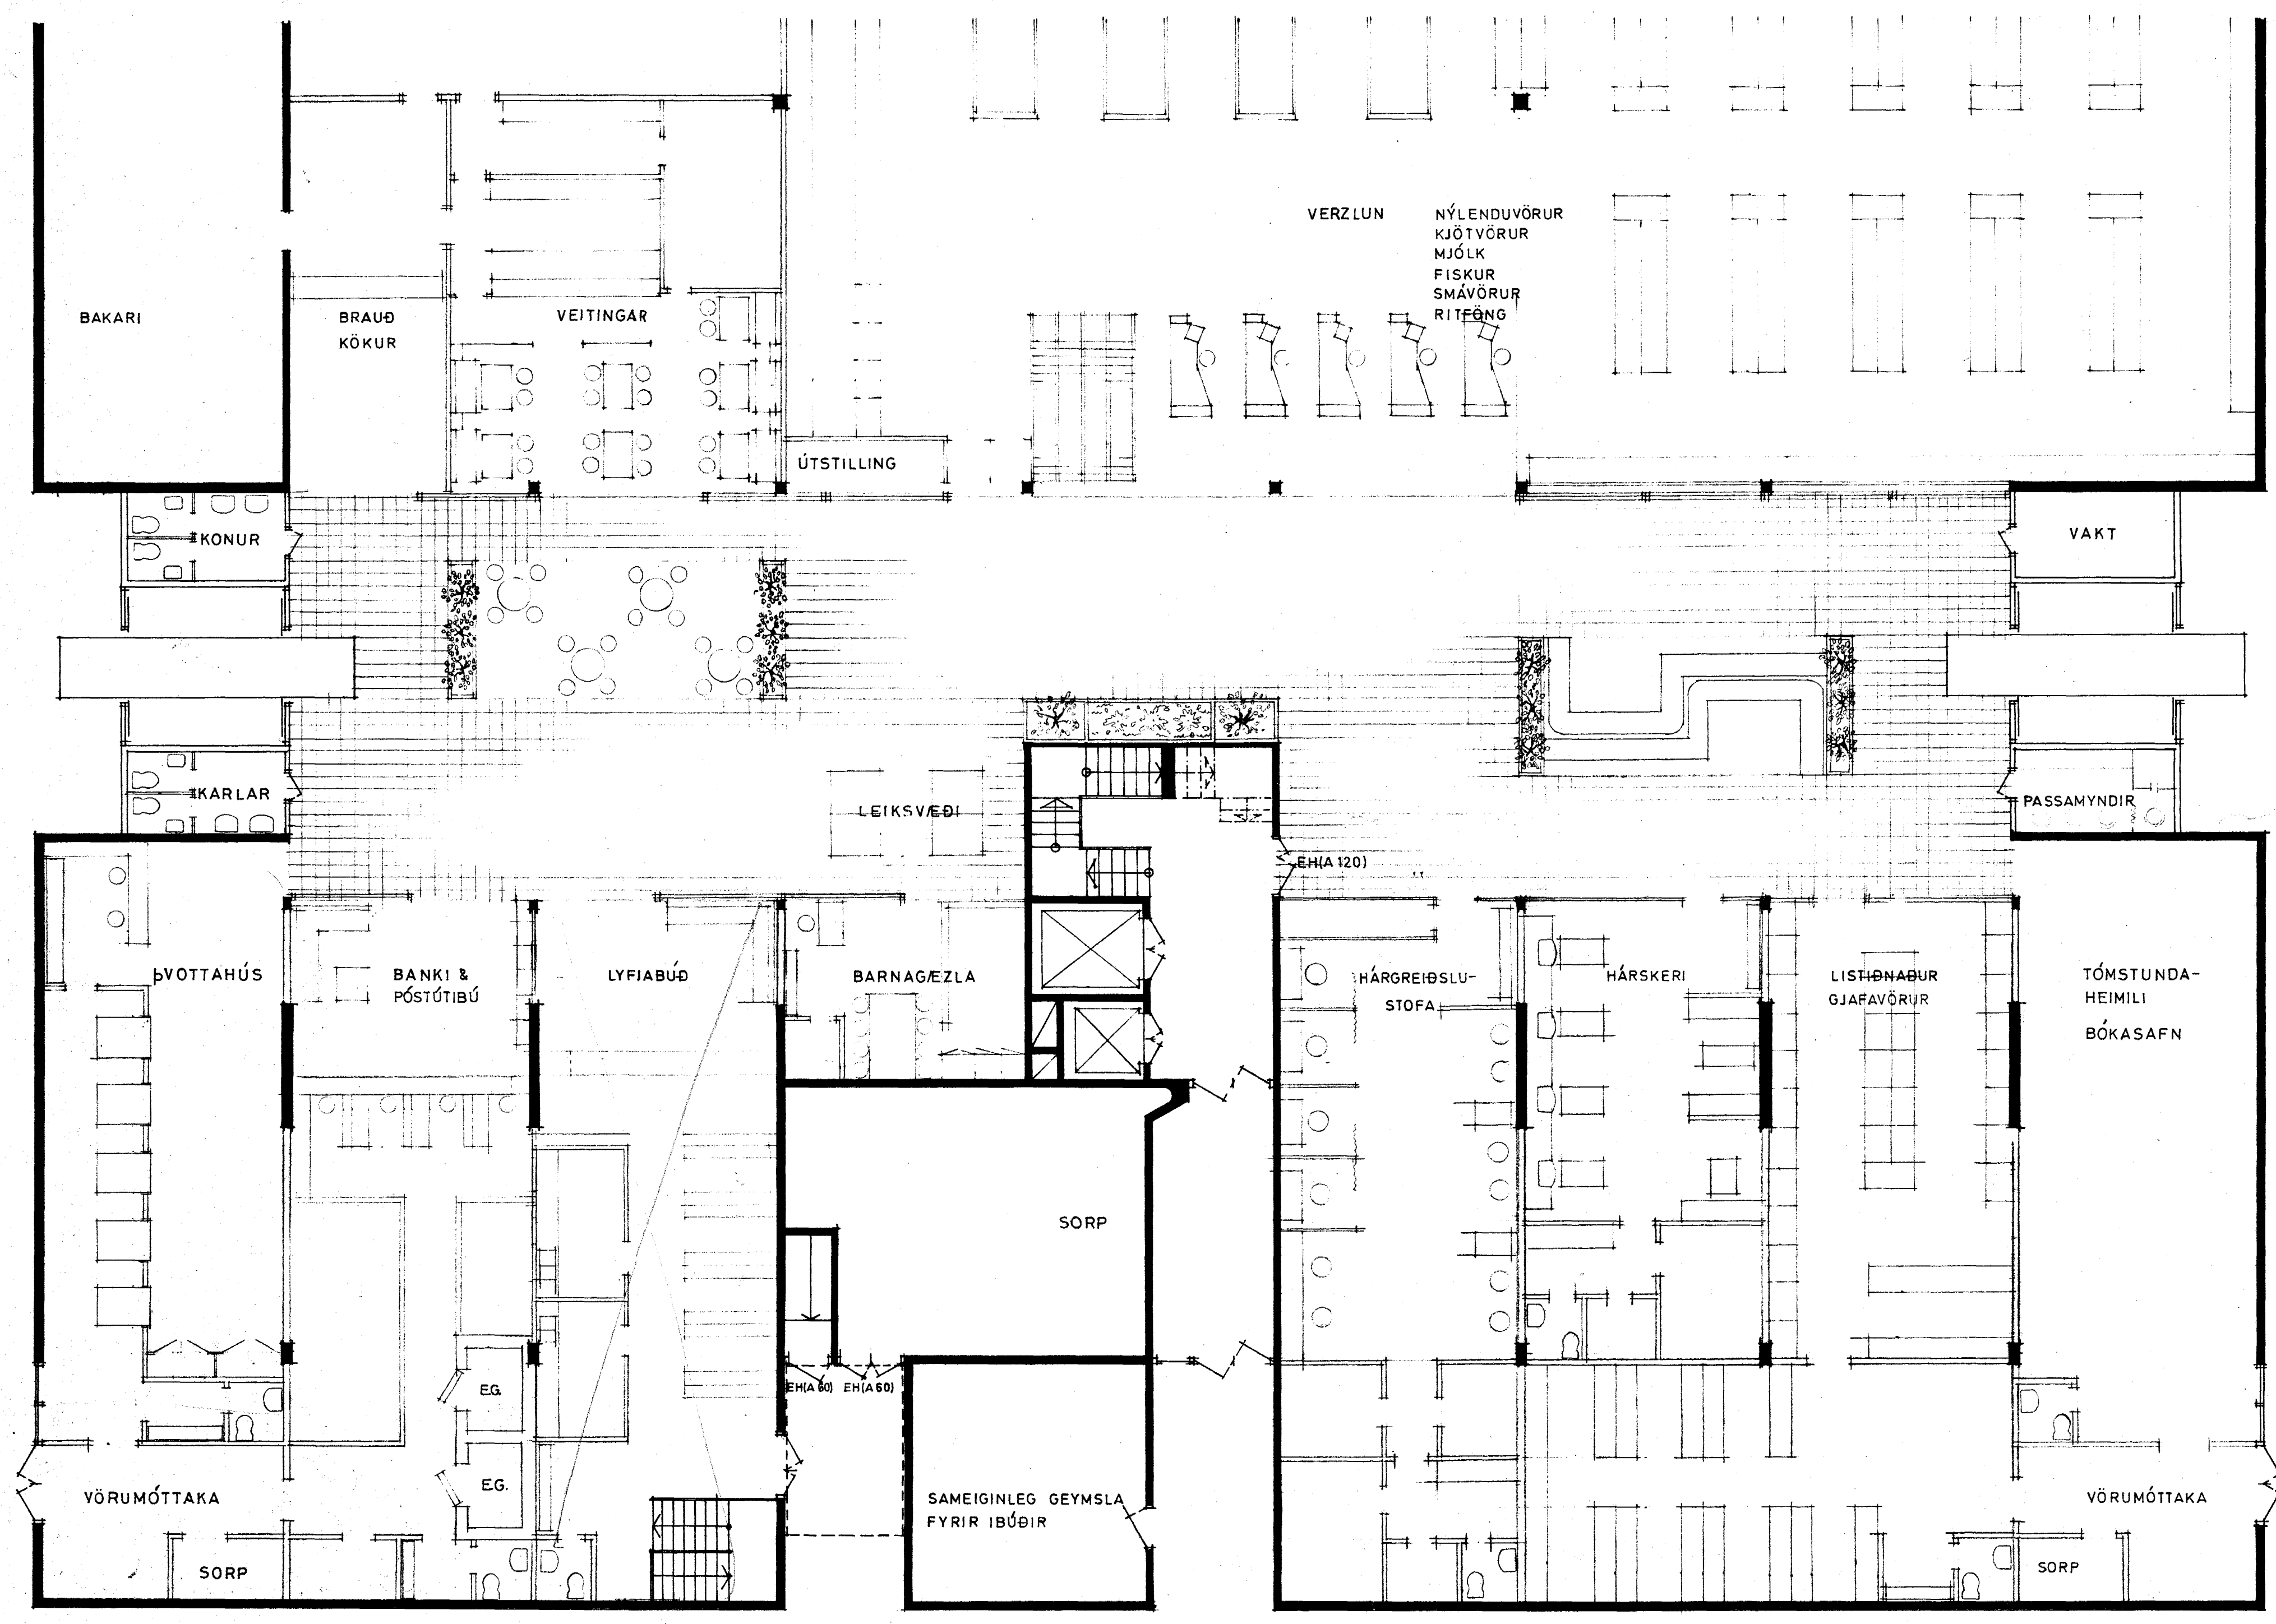

SJÁ BLAÐ 5

SNYRTINGAR OG MÁL Á 1 HÆÐ:
VÉLRÆN LOFTRÆSTING.

BREYTT 11.11.71
BREYTT 29.10.71
BREYTT 4.10.71

KH HAFNARFIRÐI
VERZLUNARMÍÐSTÖÐ Í NORÐURBÆ
1 HÆÐ. VERZLANIR

V. 54 10 01	2018
Mál. 1:100	26.8.71
Tolkað af S.I.S.	