BLAÐ 1

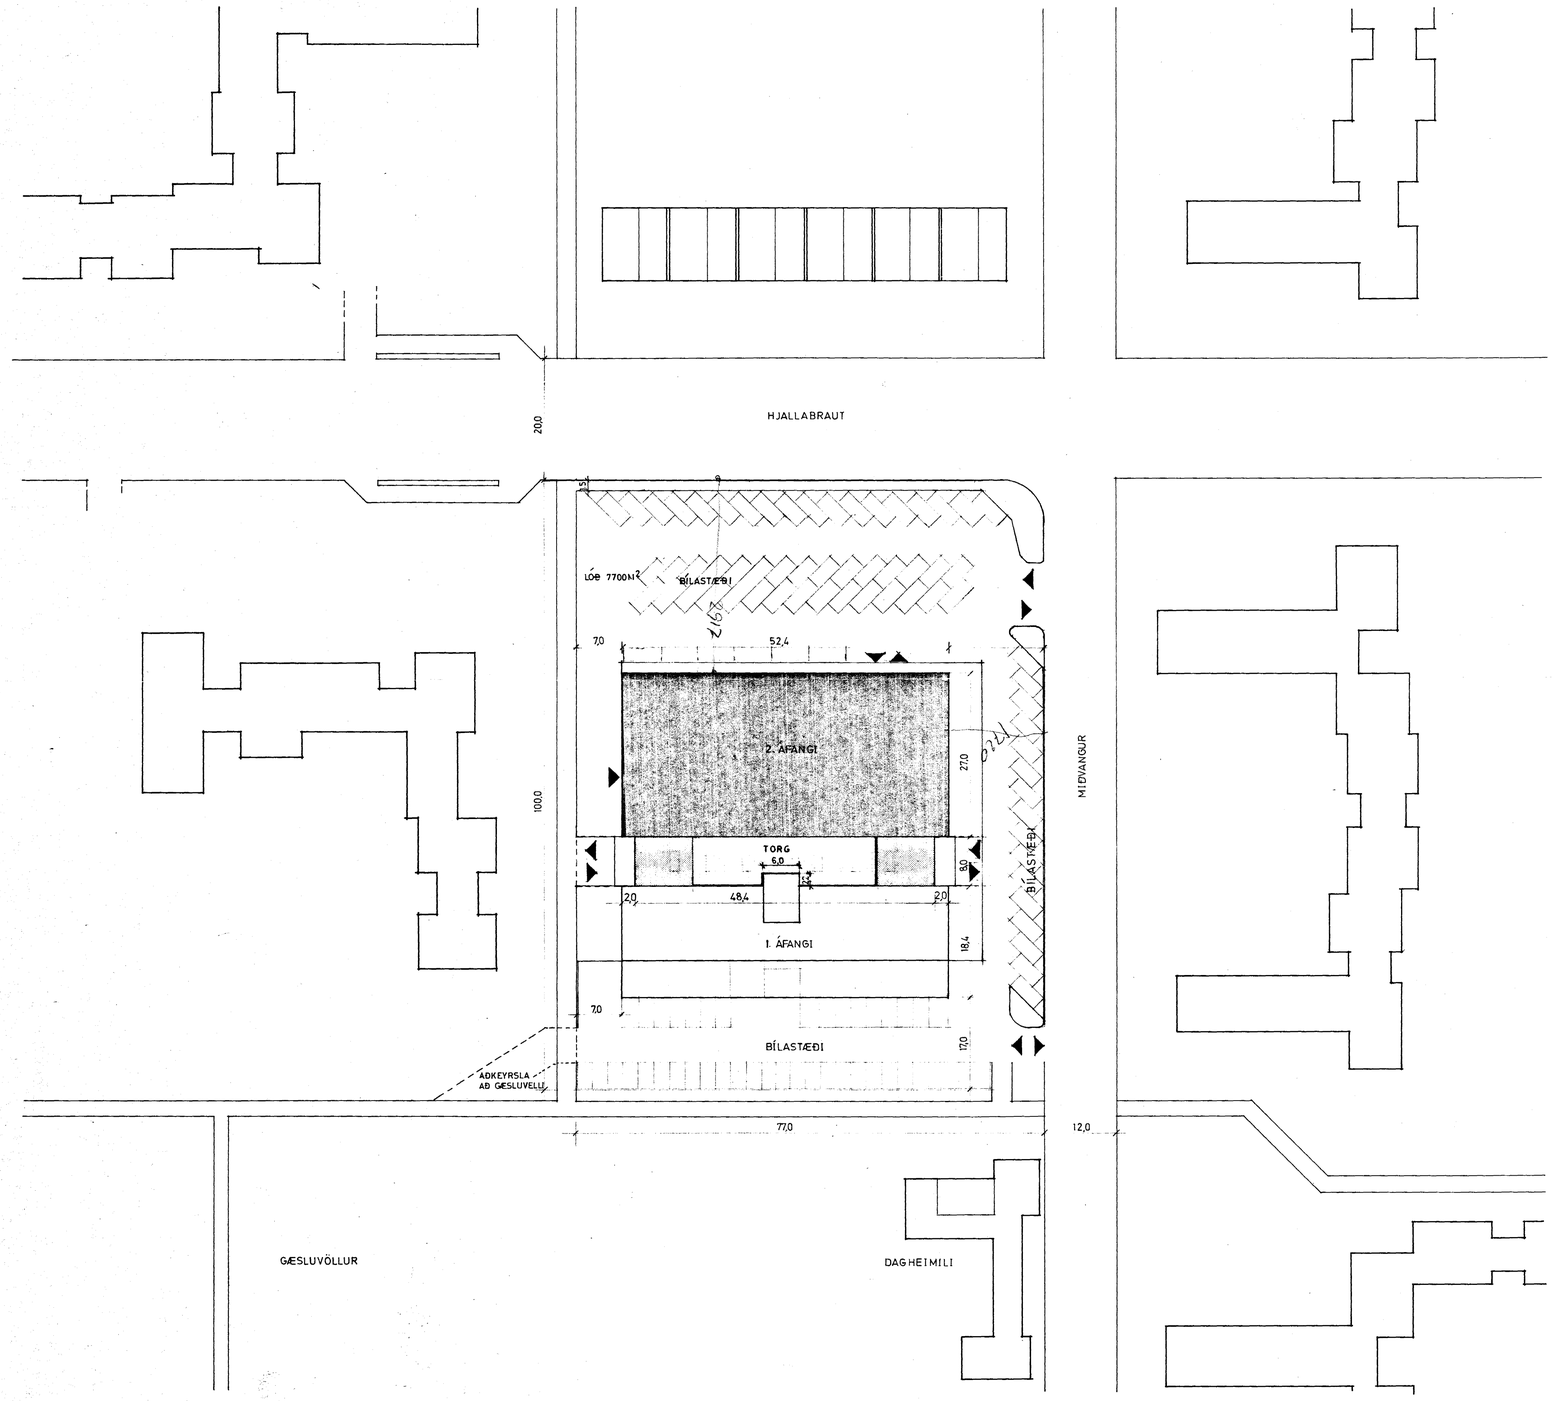

N

Samþykkt á fundi bygginga-
nefndar þ. 28/6 78 7/5 1980
BYGGINGAFULLTRÚINN
Í HAFNARFIRÐI

Áskilið er samþykki
Brunamálastofnunar ríkisins

Áskilið er samþykki
heilbrigðisráðs Hafnarfjarðar

10.7.1979

BREYTT	DAGS.
K.H. HAFNARFIRÐI VERZLUNARMIÐSTÖÐ Í NORÐURBÆ AFSTÖÐUMYND	
VERK. 541002	NR. 2001
MÁL 1:500	DAGS. 26.6.'78
TEKN. V.S. Tj. K. Gunnar J. Þorsteinsson	