


Samþykkt á fundi bygginga-
nefndar þ. 3. 11. 71
17. 11. 71
BYGGINGAFLUTRÚNN
Í HAFNARFIRÐI
[Signature]

Sjá ath. á bl. 1. Flg.

BLAÐ 9

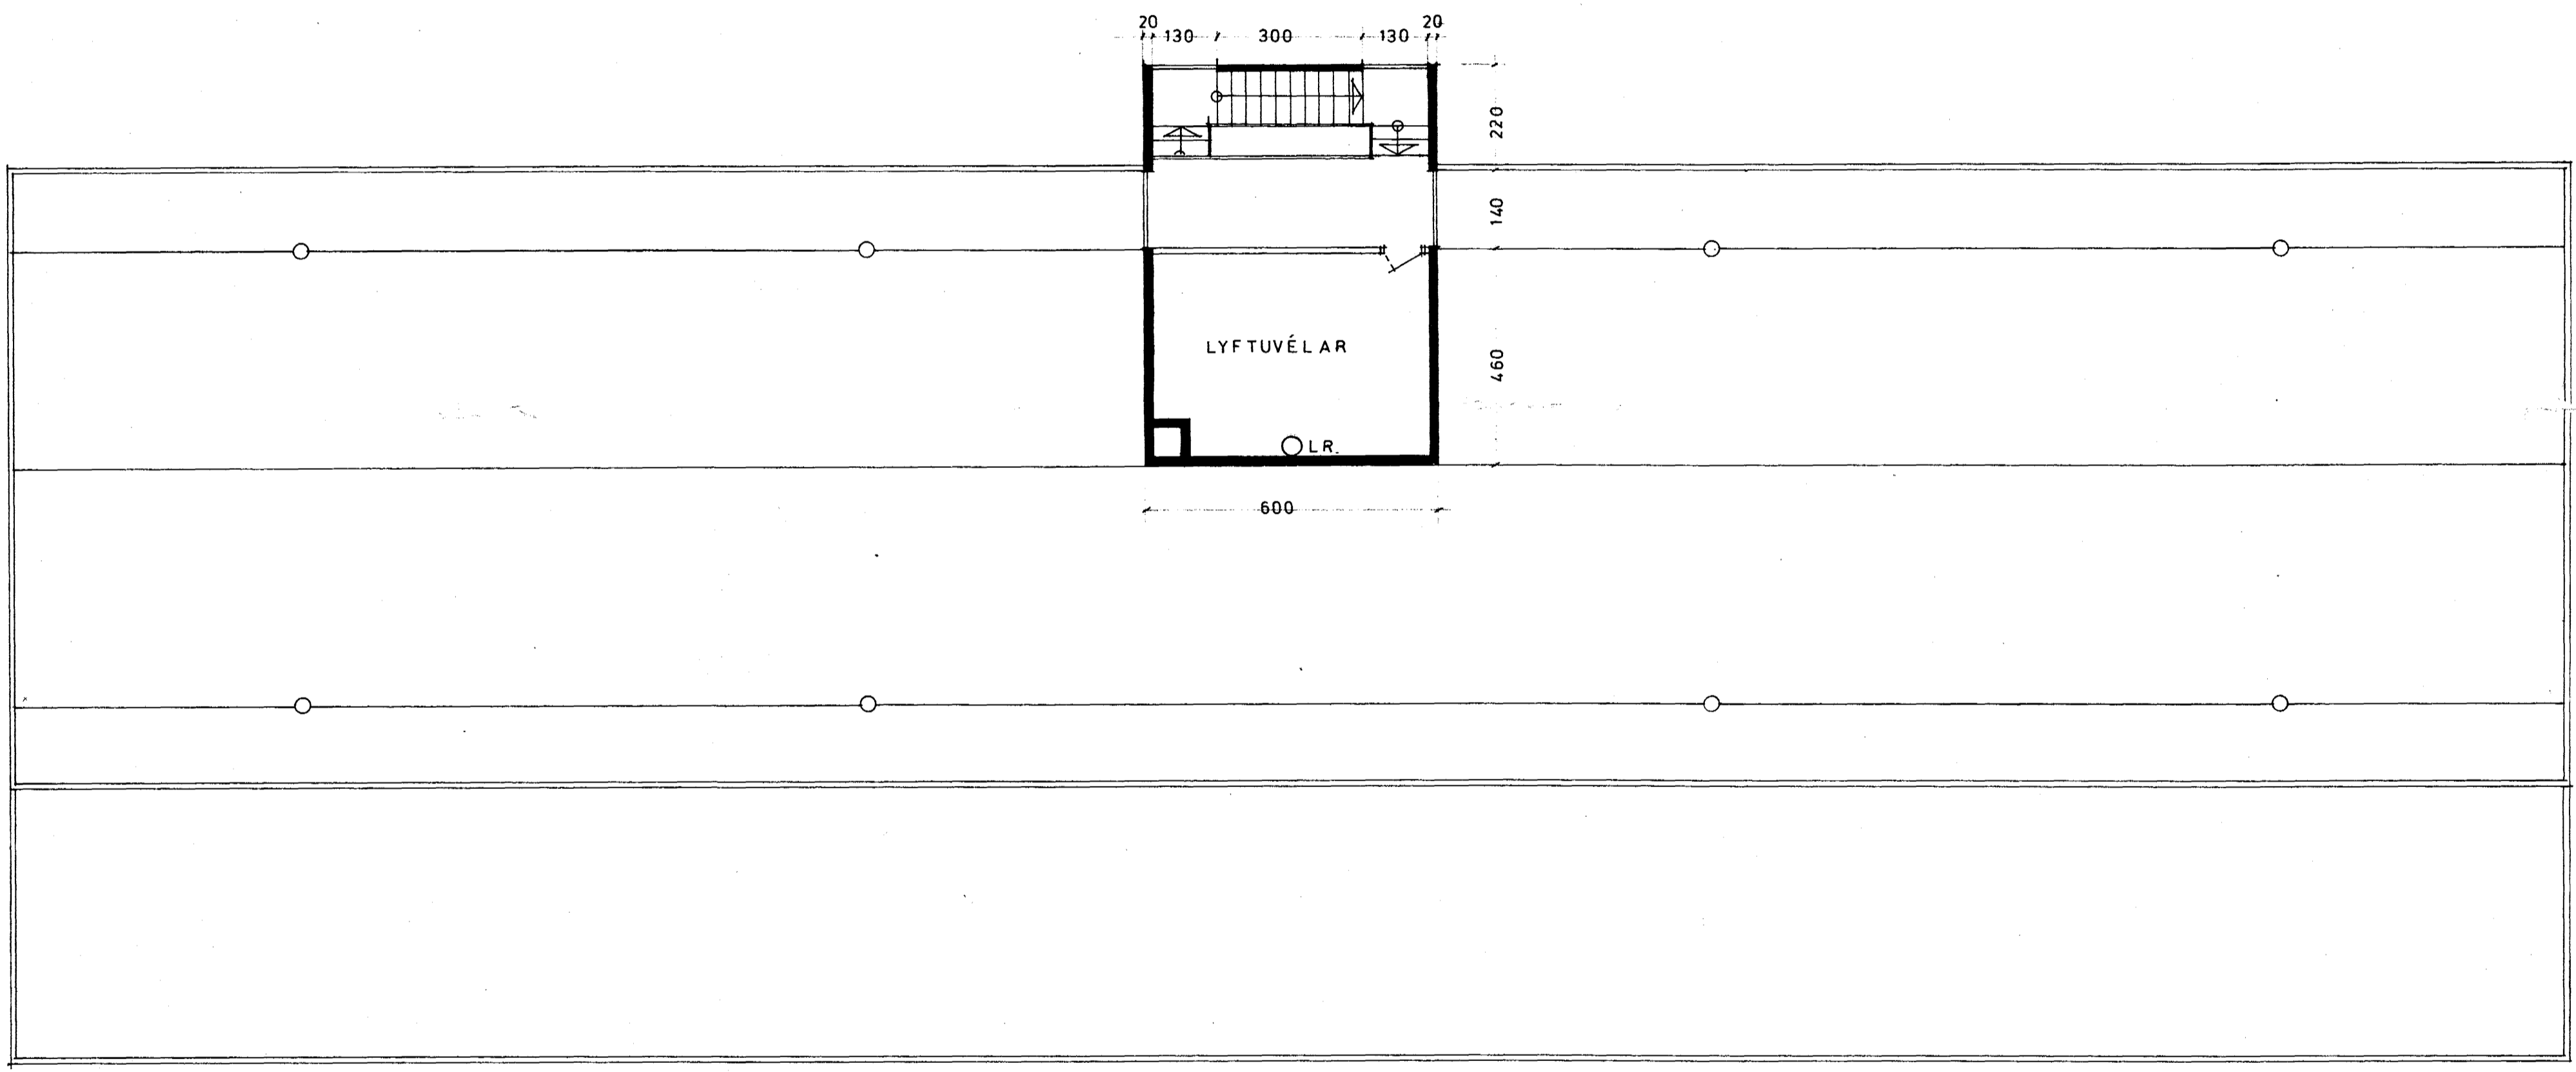

ÞAKPLAN, 9. HÆÐ LYFTUR

BREYTT 29.10.71

K. H. HAFNARFIRÐI
VERZLUNARMÍÐSTÖÐ Í NORÐURBÆ
9. HÆÐ LYFTUR, PLAN

V. 541001	U. 2010
Mál. 1:100	Dags. 26. 7. '71
Teikn. <i>[Signature]</i>	

Teiknistofa S.Í.S.

