


Samþykkt á fundi bygginga-
nefndar þ. 3. 11. 71
17. 11. 71
BYGGINGAULLTRÚINN
Í HAFNAFIRÐI
[Signature]

Sjá ath. á bls. 1. & 2.

BLAÐ 15

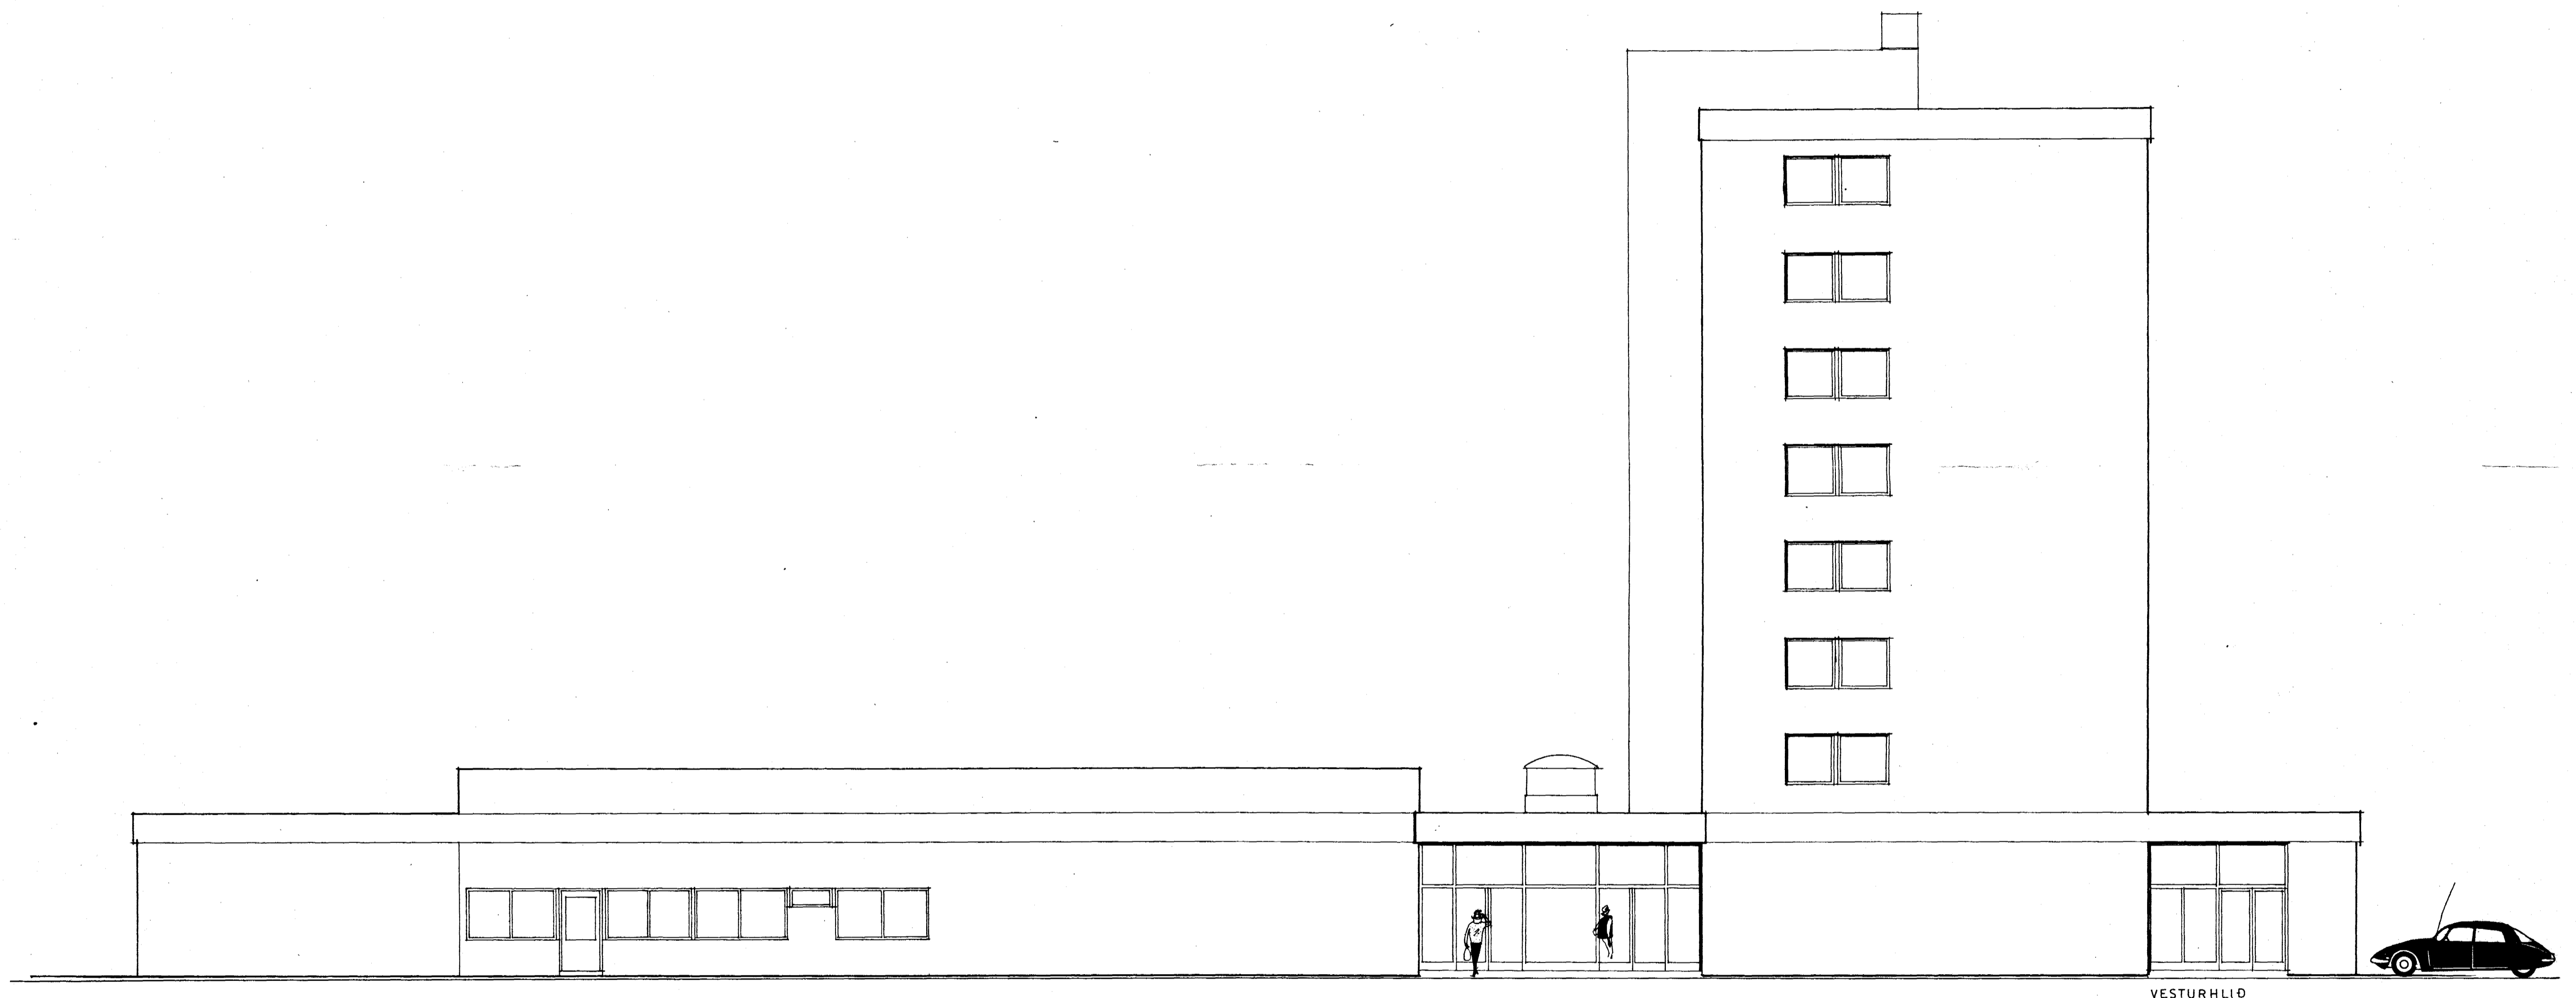

VESTURHLID

BREYTT 29.10.71

K.H. HAFNAFIRÐI
VERZLUNARMIÐSTÖÐ Í NORÐURBÆ
VESTURHLID

V. 541001	U. 2016
Mál. 1:100	Dags. 27.7.71

Teikn *[Signature]*
Teiknistofa S.I.S.

