


Dámýkt & fundi bygginga-  
 númer 5 11 71  
 17 11 71  
 I HAFNARFIRÐI  
*S. Jónsson*

Sjá alm. á bla. 1 f. 17

BLAÐ 10

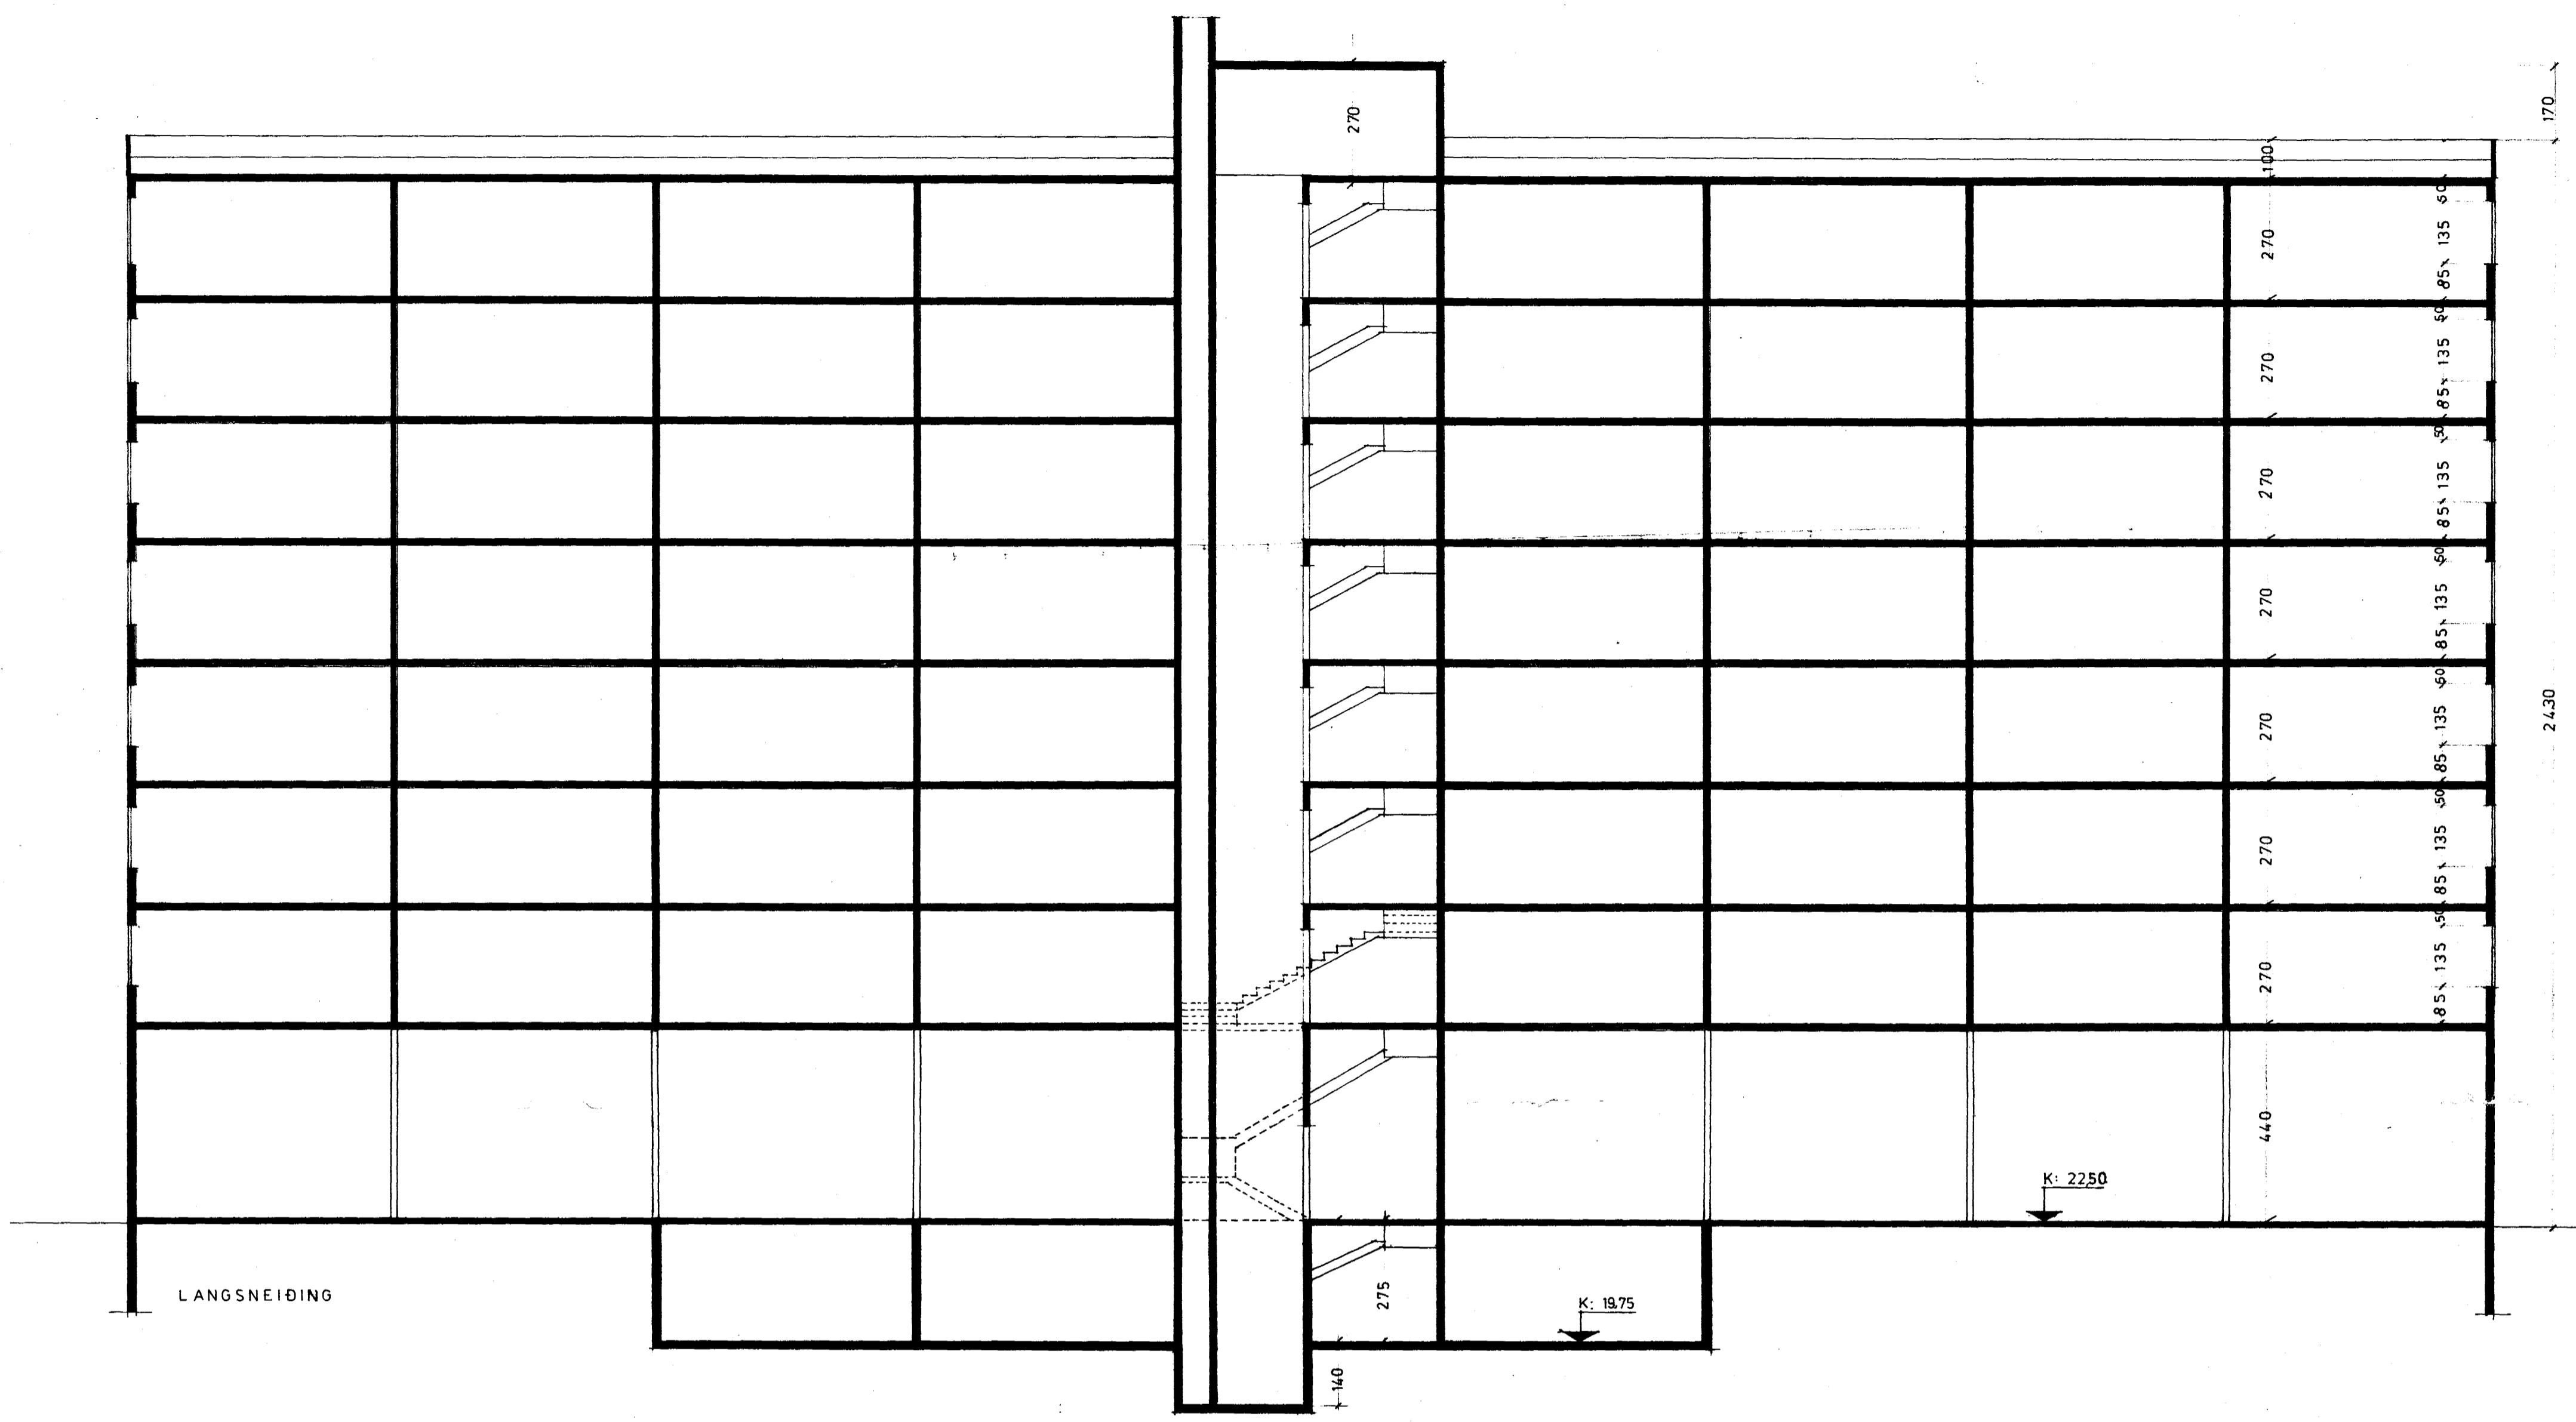

BREYTT 11.11.71  
 BREYTT 29.10.71

KH. HAFNARFIRÐI  
 VERZLUNARMÍSTÖÐ Í NORÐURBÆ  
 SNEIÐING

V. 541001	U. 2011
Mál. 1:100	Dags. 26.7.71

Teikn. *S. Jónsson*  
 Teiknistofa S.I.S.

