


Samþykkt á fundi bygginga-
nefndar þ. 3. 11. 1971
17 11 71
BYGGINGARJAFTRÚINN
Í HAFNAFIRÐI
[Signature]

Sjá ath. á bl. 1. Flg.

BLAÐ 13

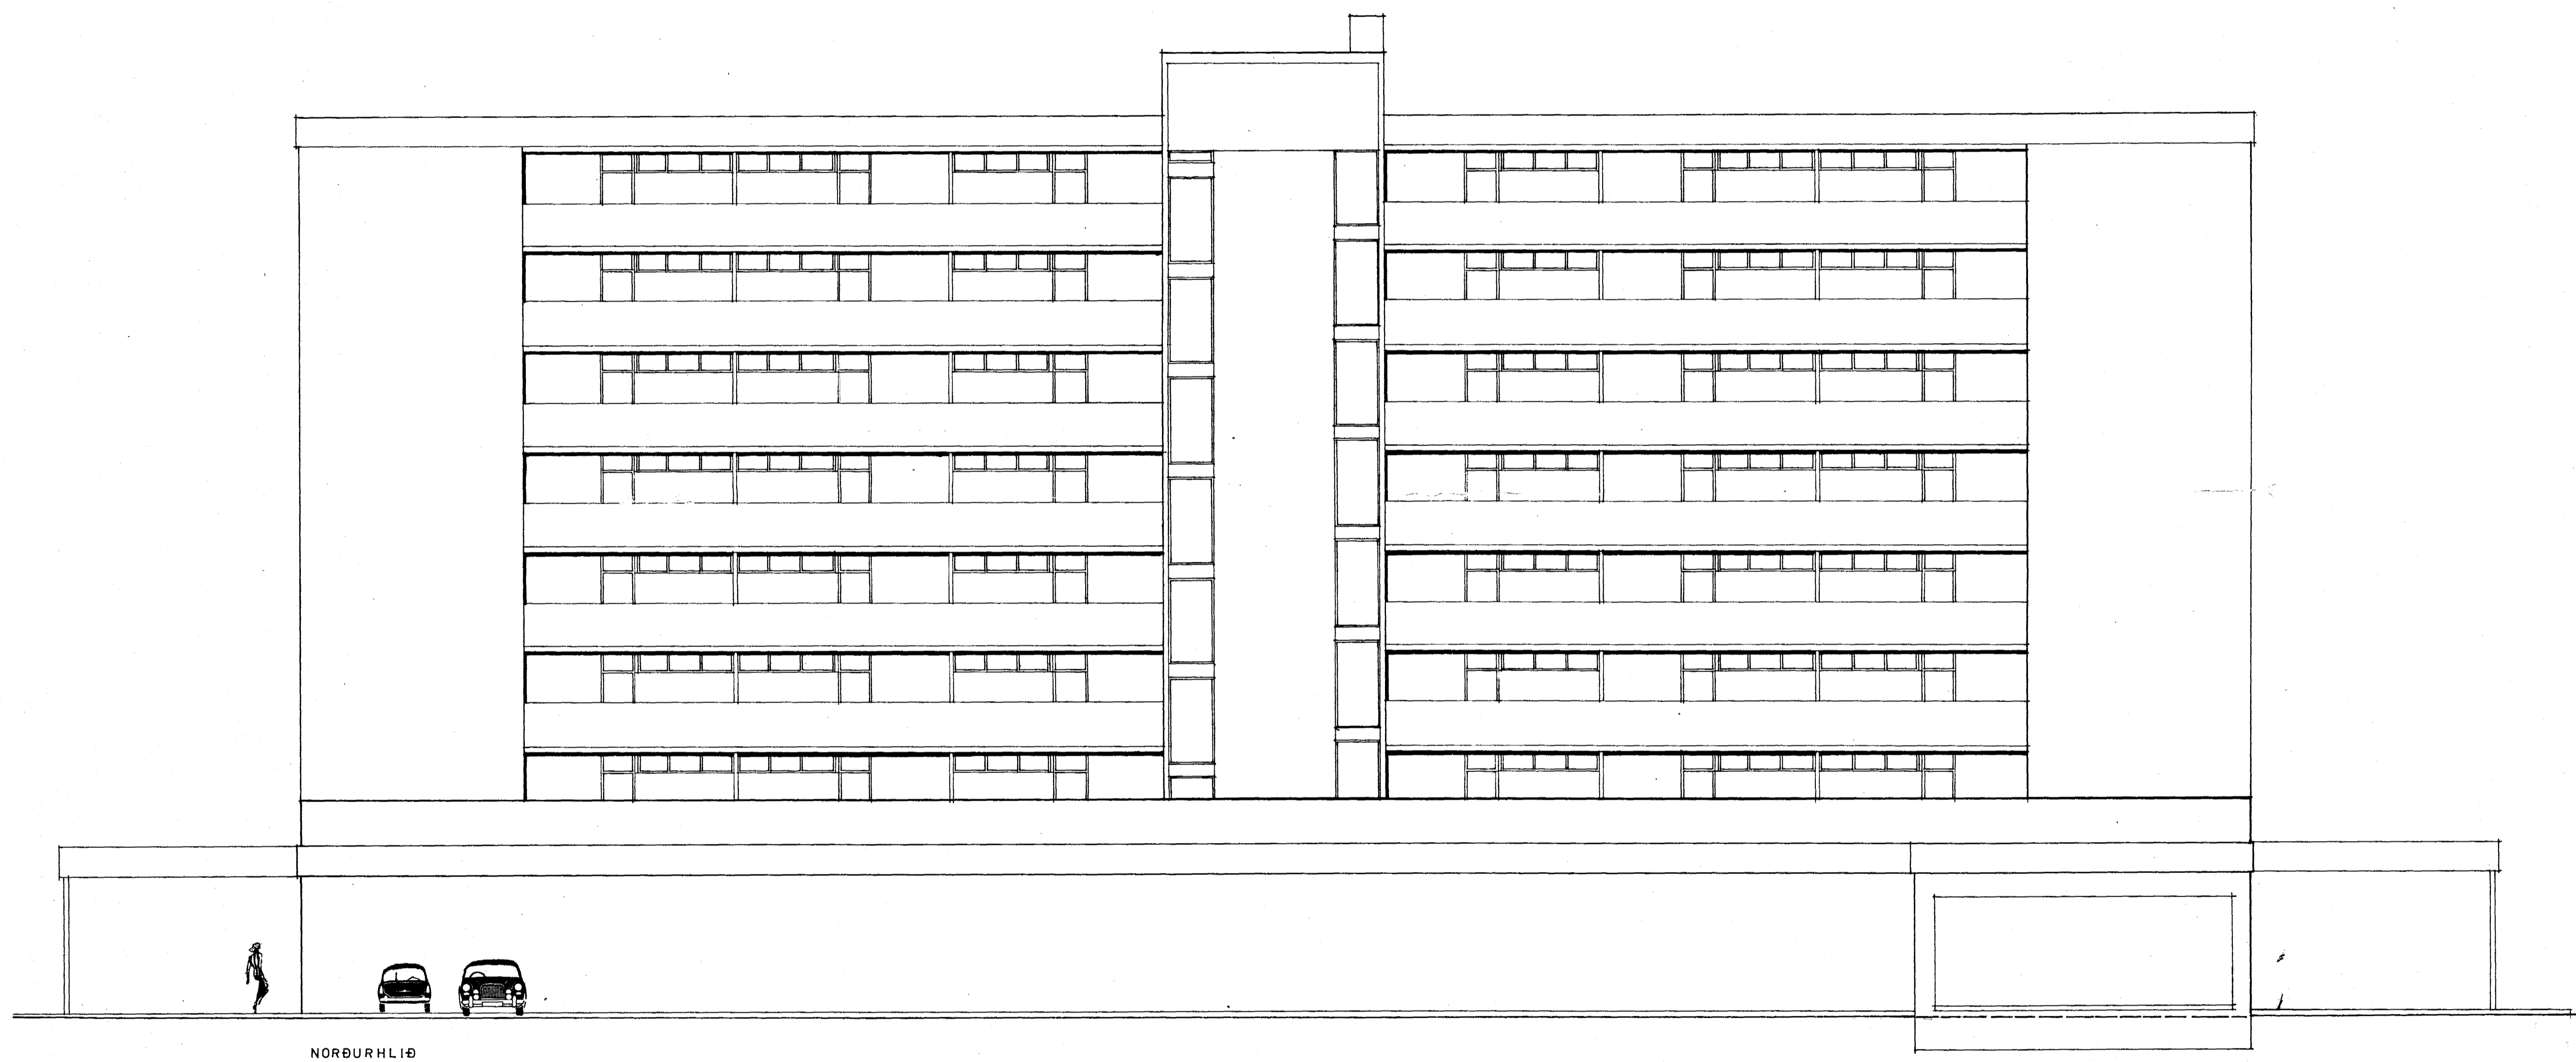

NORÐURHLIÐ

BREYTT 2910.71

K.H. HAFNAFIRÐI
VERZLUNARMÍÐSTÖÐ Í NORÐURBÆ
NORÐURHLIÐ

V. 541001 U. 2014

Mál. 1:100 Dags. 27.7.71

Telkn. *[Signature]*

Teiknistofa S.I.S.

