


Sambýkt á fundi bygginga-
 nefnda þ. 3/11/71
 17/11/71
 BYGGINGARFRÁHAGI
 Í HAFNARFIRDI
 S. Jónsson

Sjá aln. 2 bls. 1. Flög
 BLAÐ 11

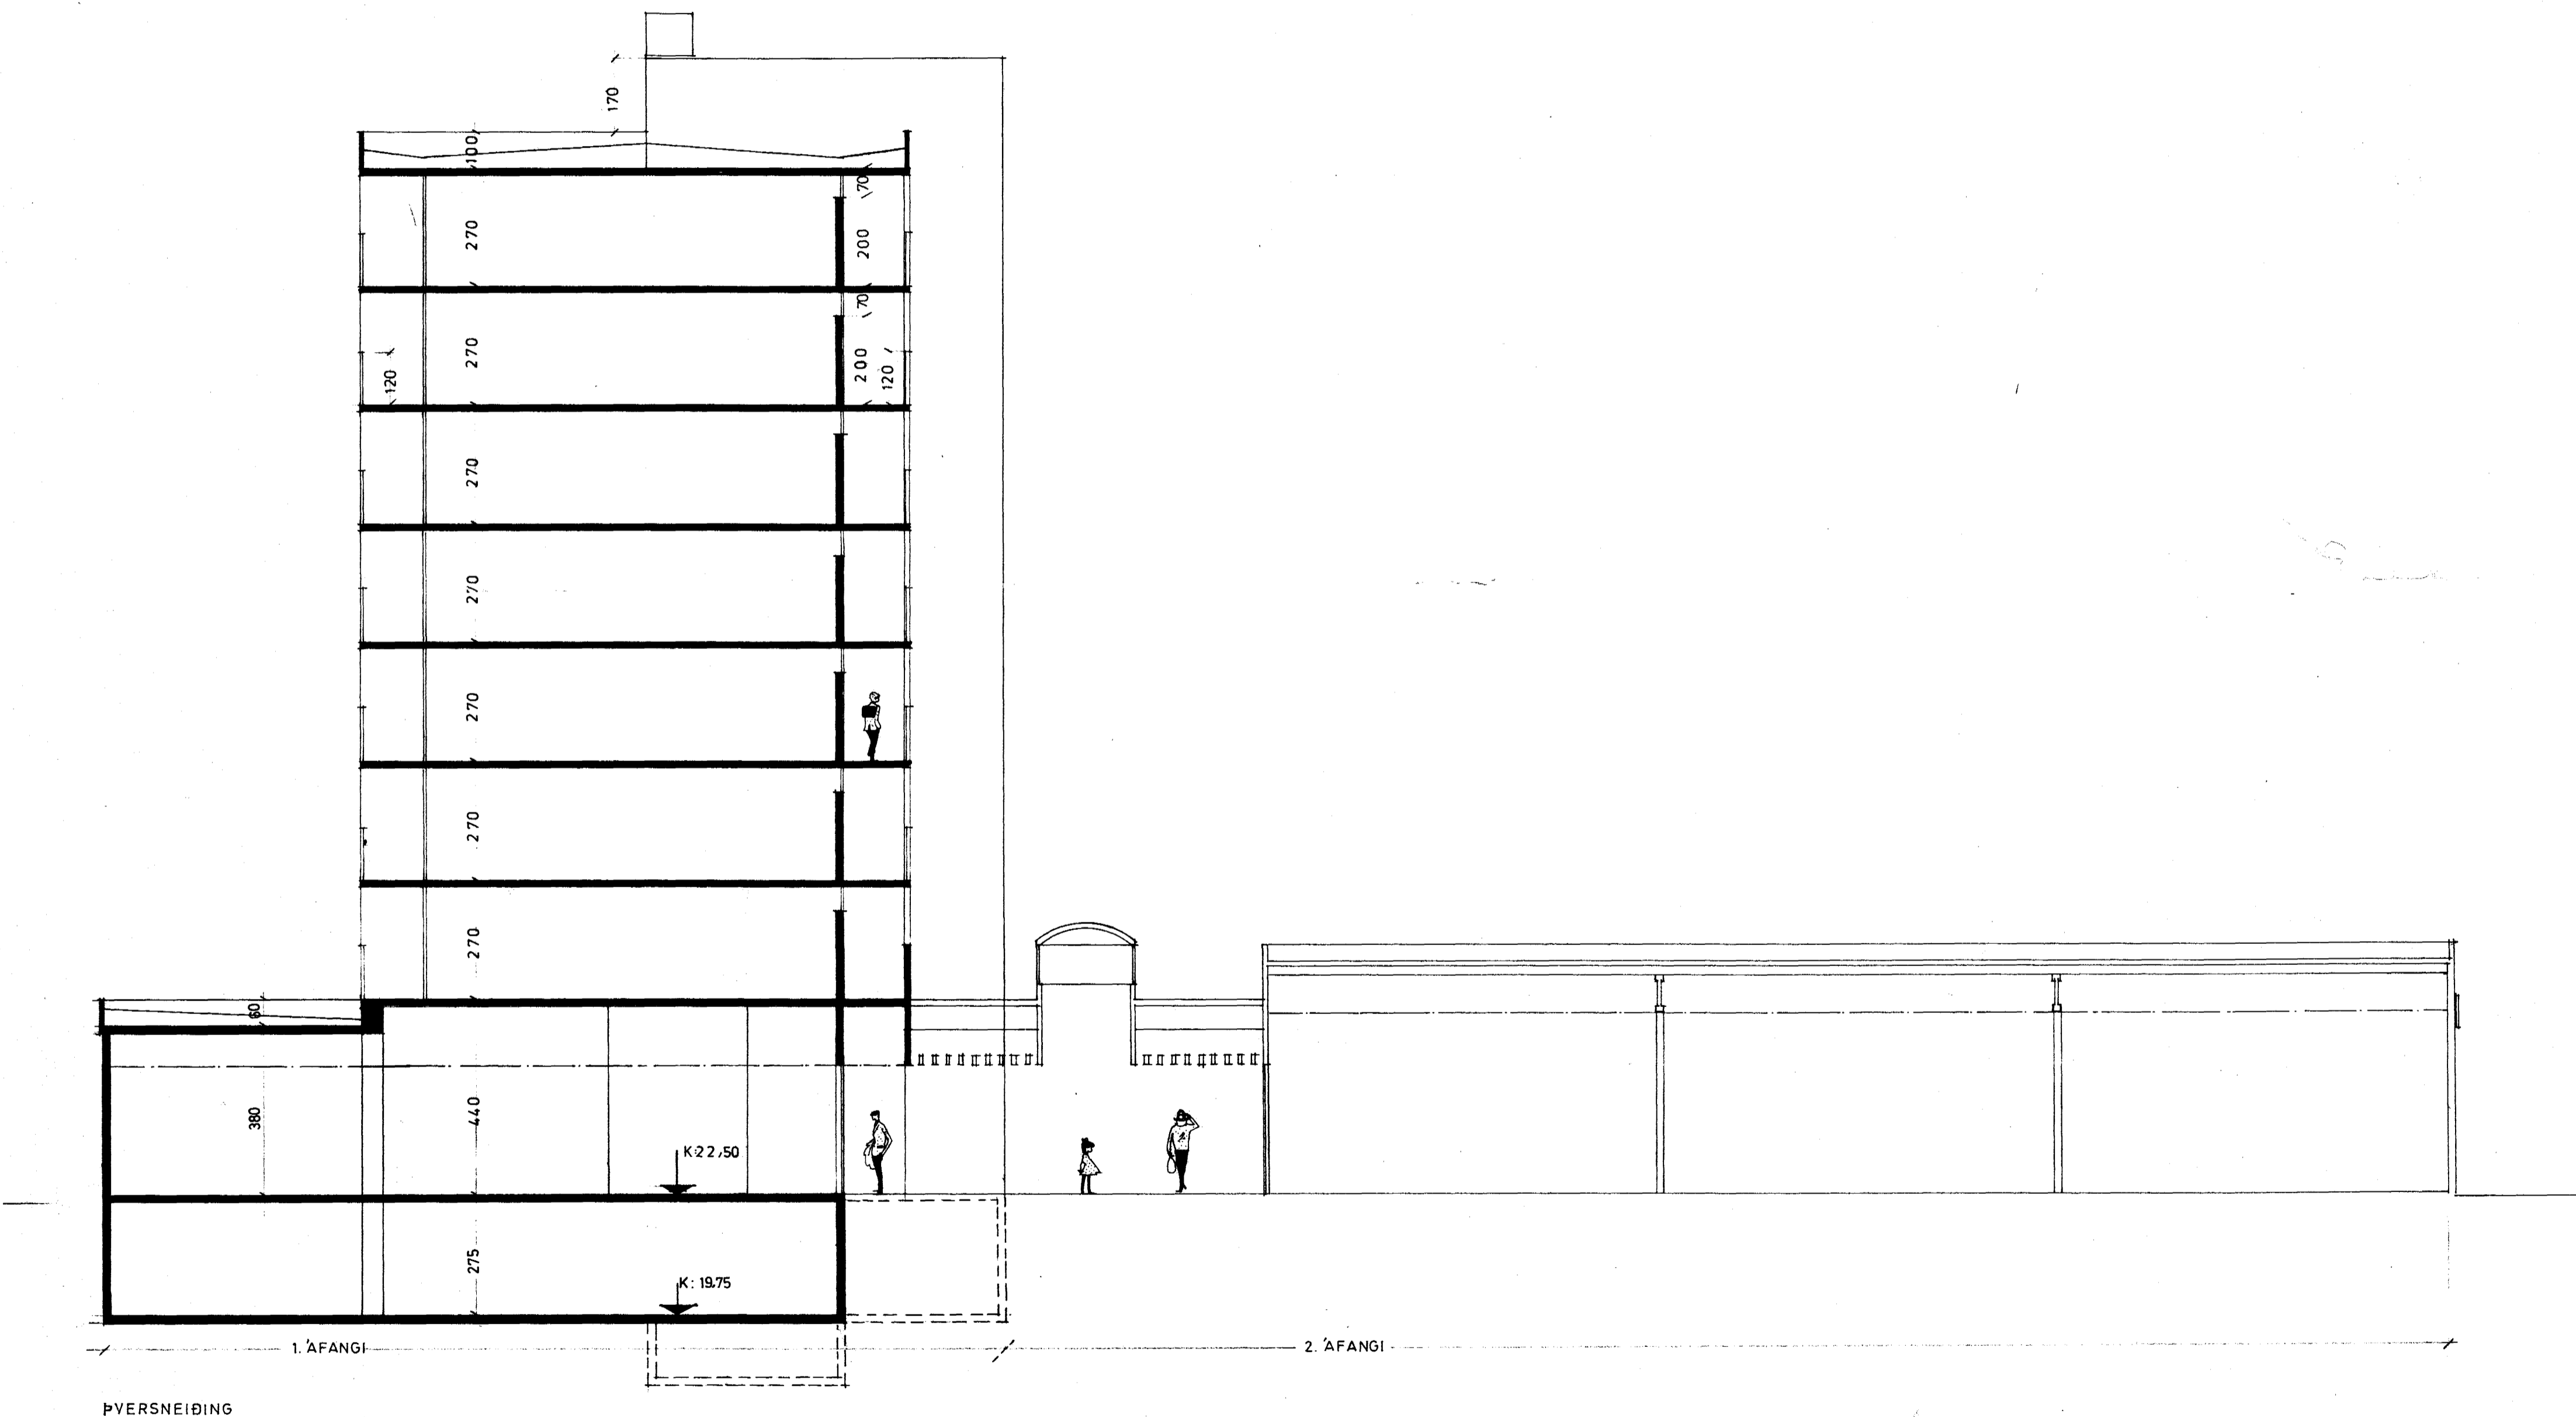

PVERSNEIÐING

BREYTT 11.11.'71
 BREYTT 29.10.'71
 BREYTT 4.10.'71

K.H. HAFNARFIRDI
 VERZLUNARMÍÐSTÖÐ Í NORÐURBÆ
 PVERSNEIÐING

V. 541001	U. 2012
Mál. 1:100	Dags. 27. 7. '71
Teikn. S. Jónsson / K.H. HAFNARFIRDI	

Teiknistofa S.I.S. **A**