


SJA SAMP 27/11/98

Samþykkt á fundi bygginga-
nefndar þ. 3. 11. 1971
17 11 71
BYGGINGARLITRÚINN
Í HAFNARFIRÐI
[Signature]

Sjá ath. á bl. 1. F. 15
BLAÐ 12

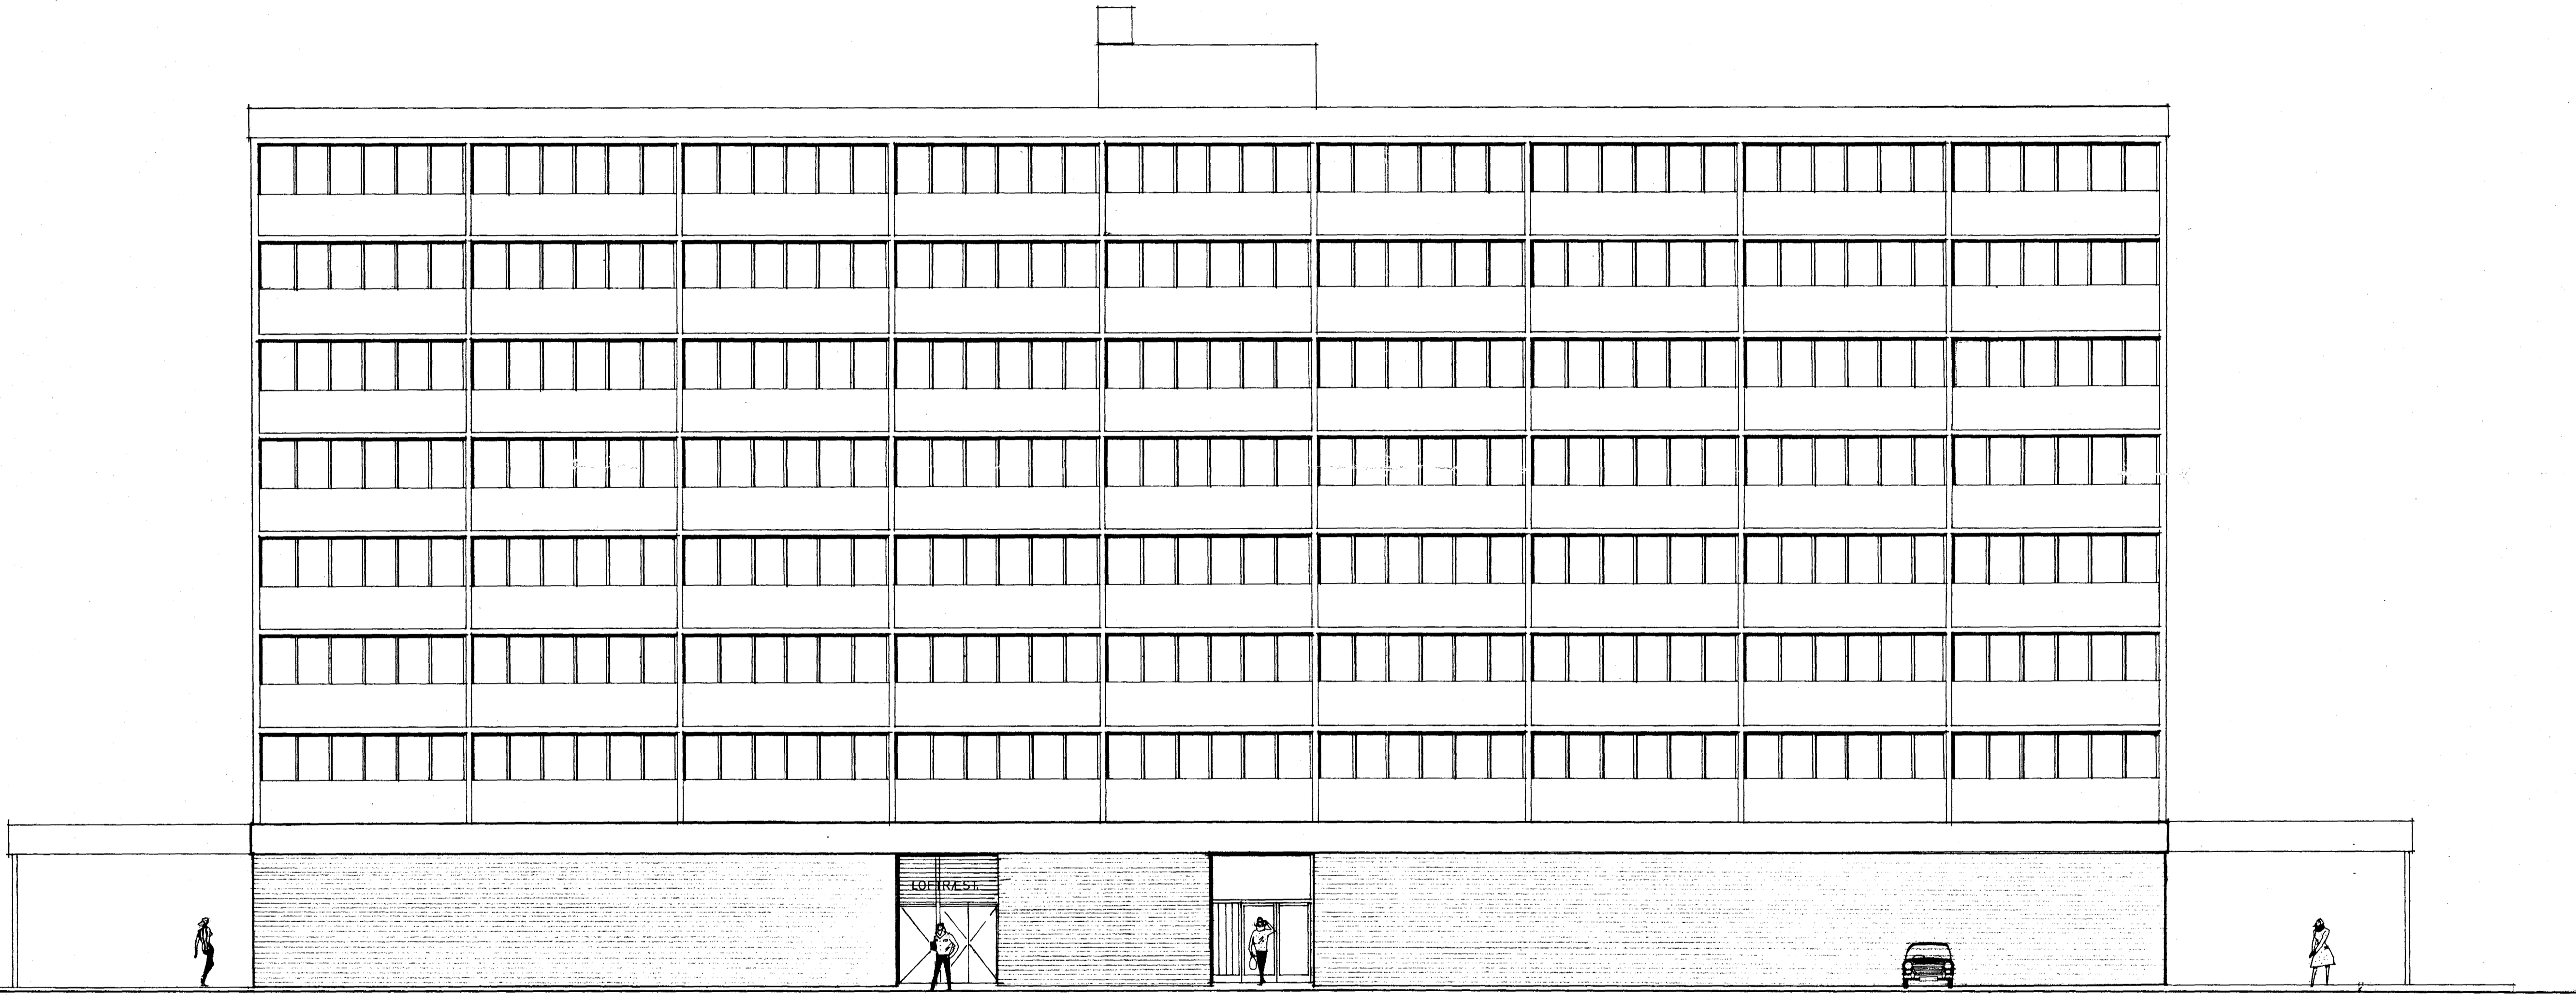

SUÐURHLIÐ

BREYTT 29.10. '71
BREYTT 4.10. '71

KH HAFNARFIRÐI VERZLUNARMÍÐSTÖÐ Í NORÐURBÆ SUÐURHLIÐ	
V. 541001	U. 2013
Mál. 1:100	Dags. 27.7.'71
Teikn. <i>[Signature]</i> <i>[Signature]</i>	
Teiknistofa S.Í.S. A	