


Sampykkt á fundi bygginga-
nefndar þ. 22/7 1992
BYGGINGAFULLTRÚNN
Í HAFNARFIRÐI
Sigurðs E. Þ.

Áskilið er samþykkið
á milli byggingarritsins

BLAÐ 9 EINKA B.

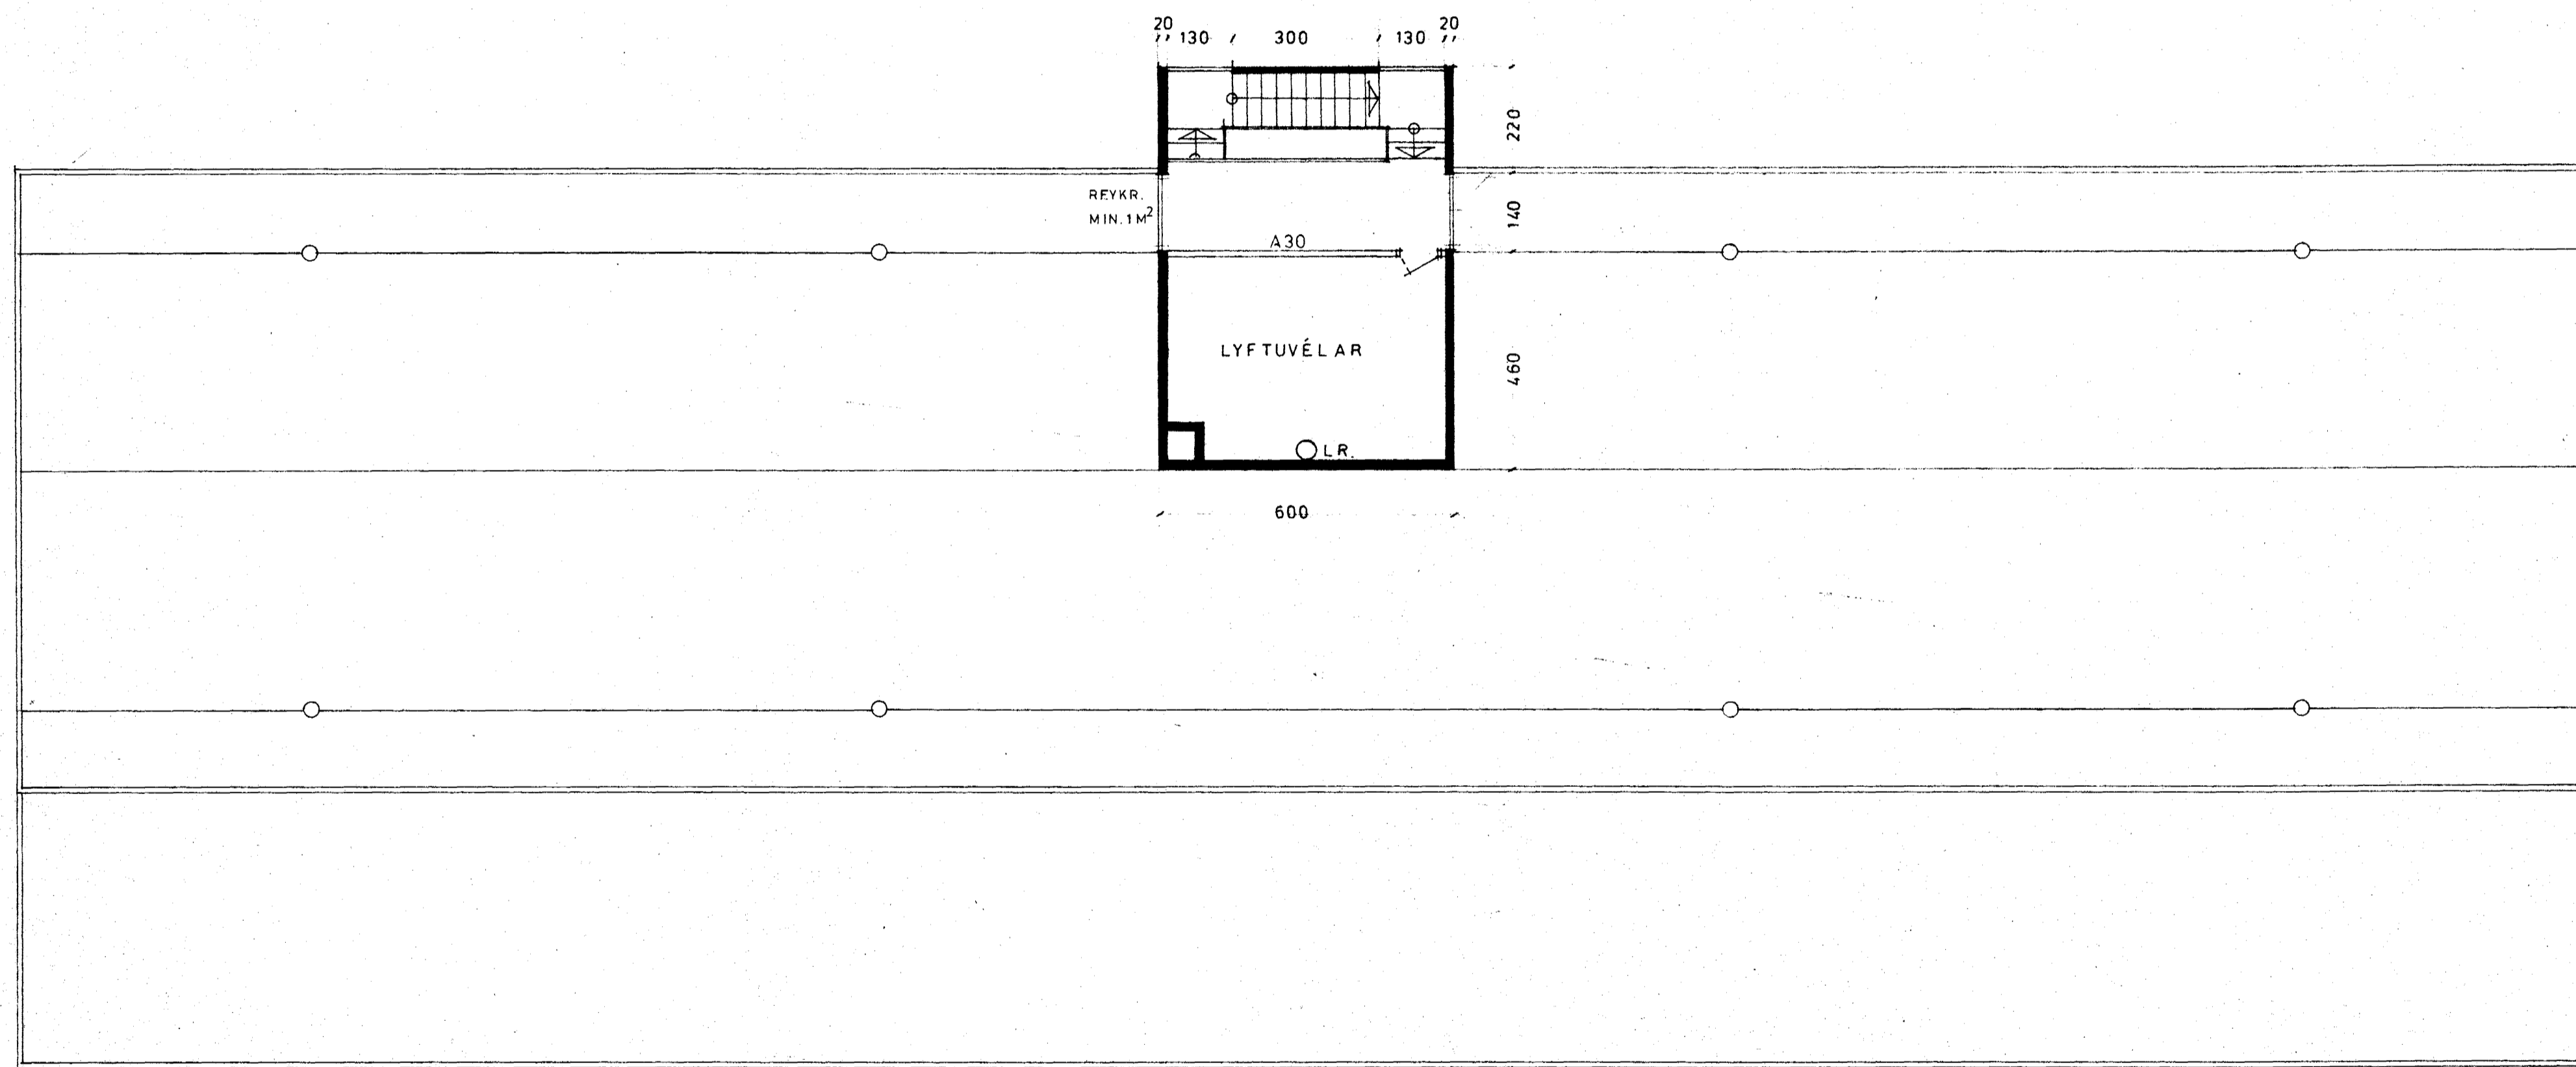

ÞAKPLAN, 9. HÆÐ LYFTUR

Sampykki l. h. hústéðsins
Miðvangi 41.
17/7 1992. Guðrún Elva Sverrisdóttir

BREYTT 11.3.1983
BREYTT 29.10.71

K. H. HAFNARFIRÐI
VERZLUNARMIÐSTÖÐ Í NORDURBÆ
9. HÆÐ LYFTUR, PLAN

V. 541001	U. 2010
Mál. 1:100	Dags. 26. 7. 71
Teikn. <i>[Signature]</i>	

Teiknistofa S.I.S.

