


Samþykkt á fundi bygginga-  
nefndar þ. 3. 11. 19. 71  
17. 11. 71  
BYGGINGA-  
I HAFNARFIRÐI  
E. Jónsson

Sjá alh. á bl. 1 F. 105

BLAÐ 3

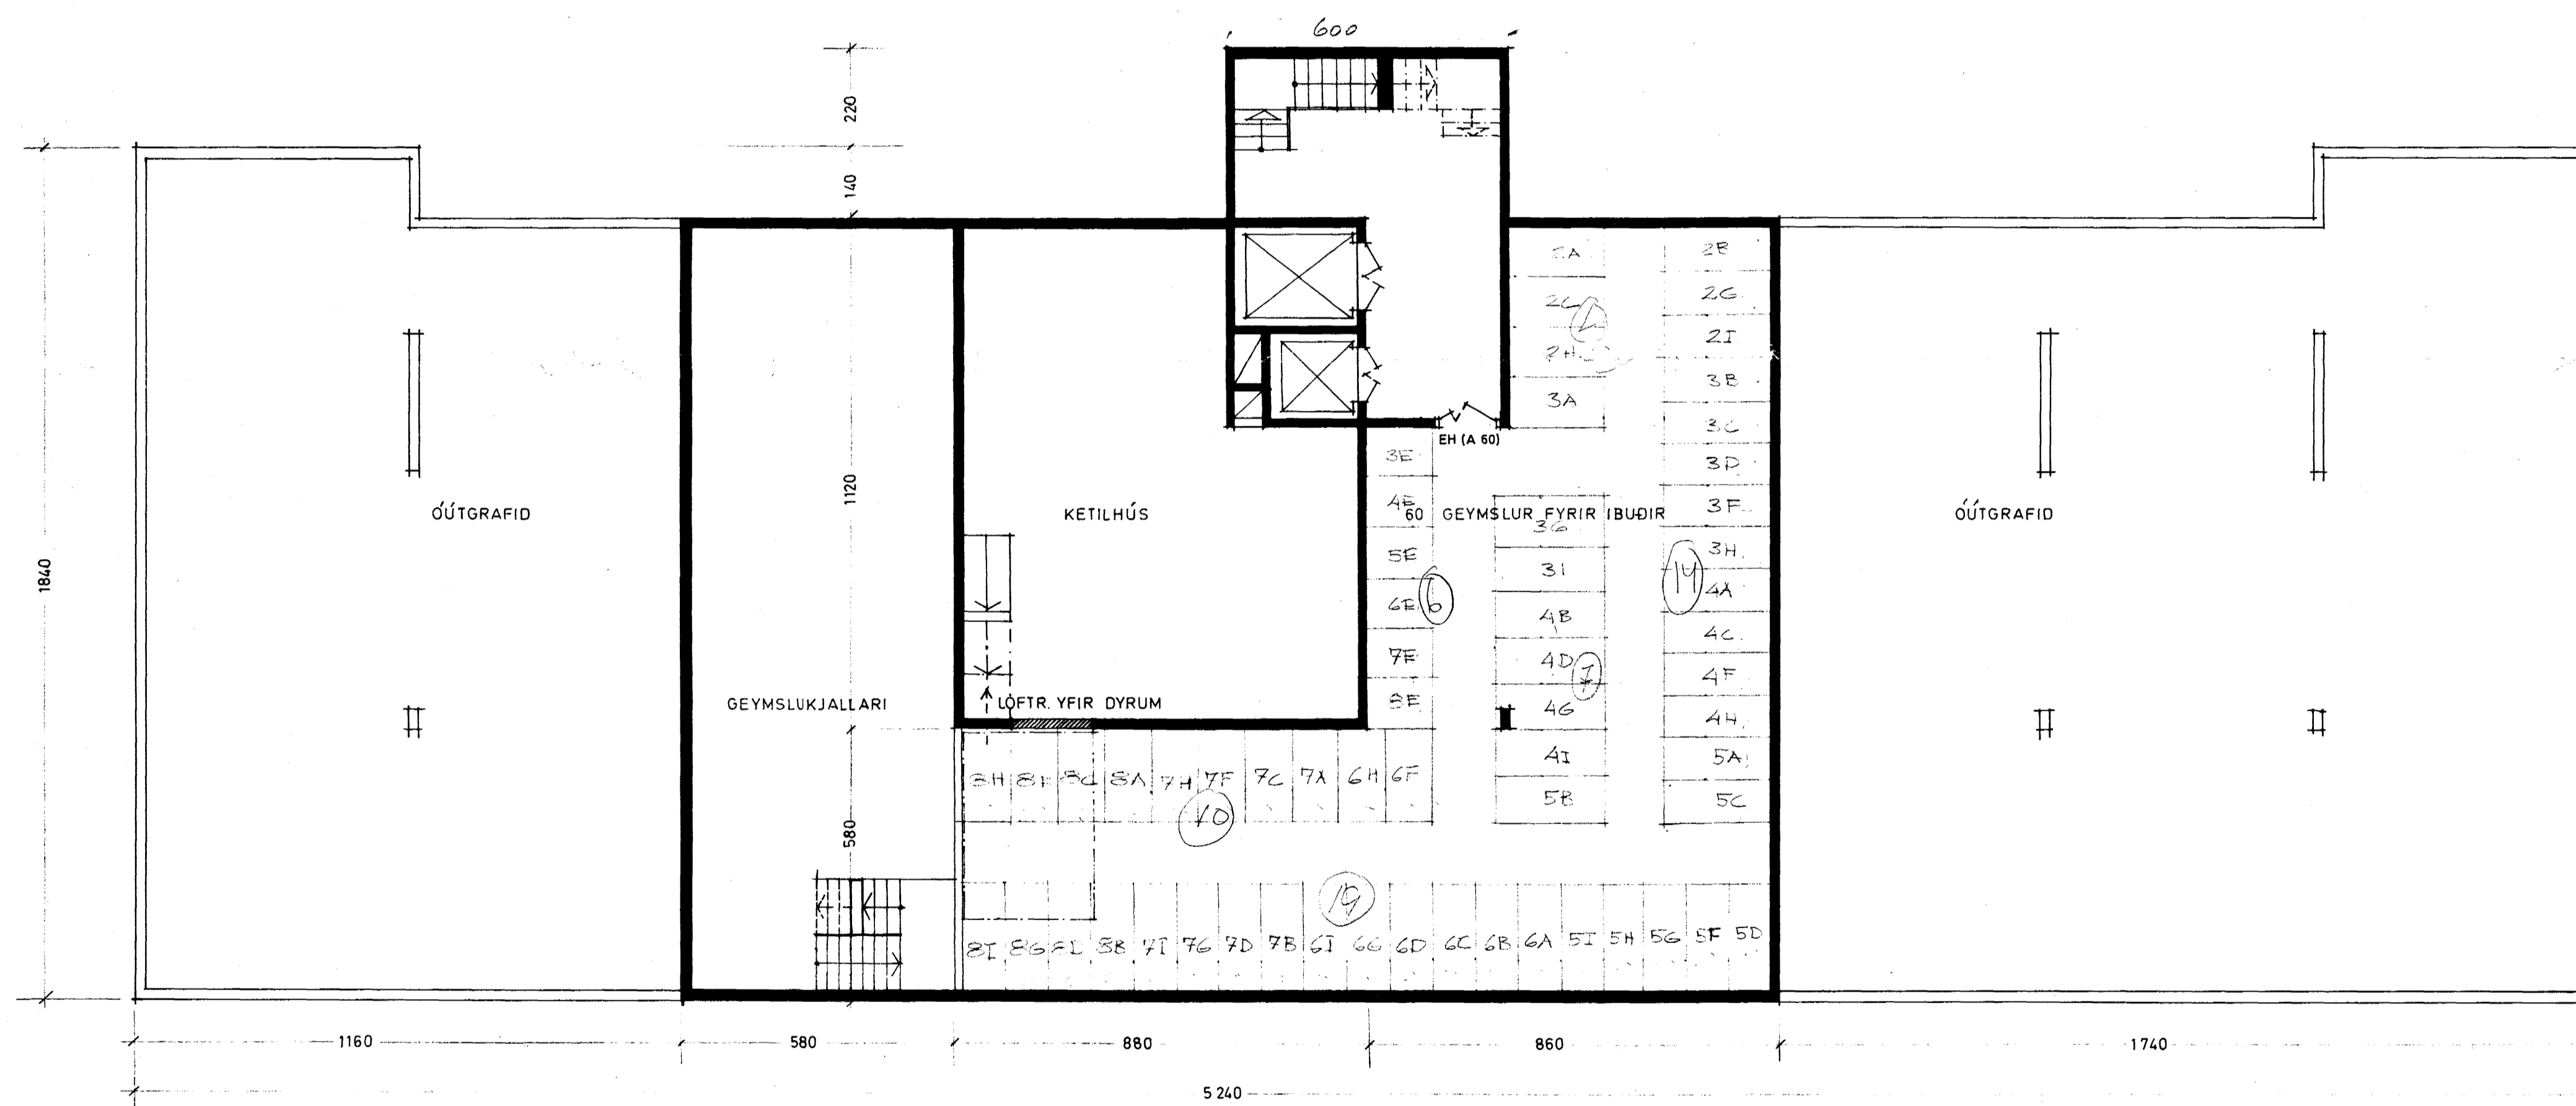

K.H. HAFNARFIRÐI  
VERZLUNARMIÐSTÖÐ J. NORÐURBÆ  
GRUNNMYND, KJALLARI

V. 54 10 01	U. 2021
Mál. 1:100	Dags. 11.11.71
Teikn. <i>[Signature]</i>	

Teiknistofa S.I.S. **A**