



Pípur einangrist með gæm gæsull  
 Vefjist árið með risal pappir eyri-  
 legar leiðslur vefjist áfram með  
 lóðflö og hl á milli með öðru málningu.

Allar pípur á fittings gællu.  
 Bántals löppurcröðingar í 6  
 Hóðru leiði eru reglugerð  
 Vatnsu. Hofnaþjórðar.

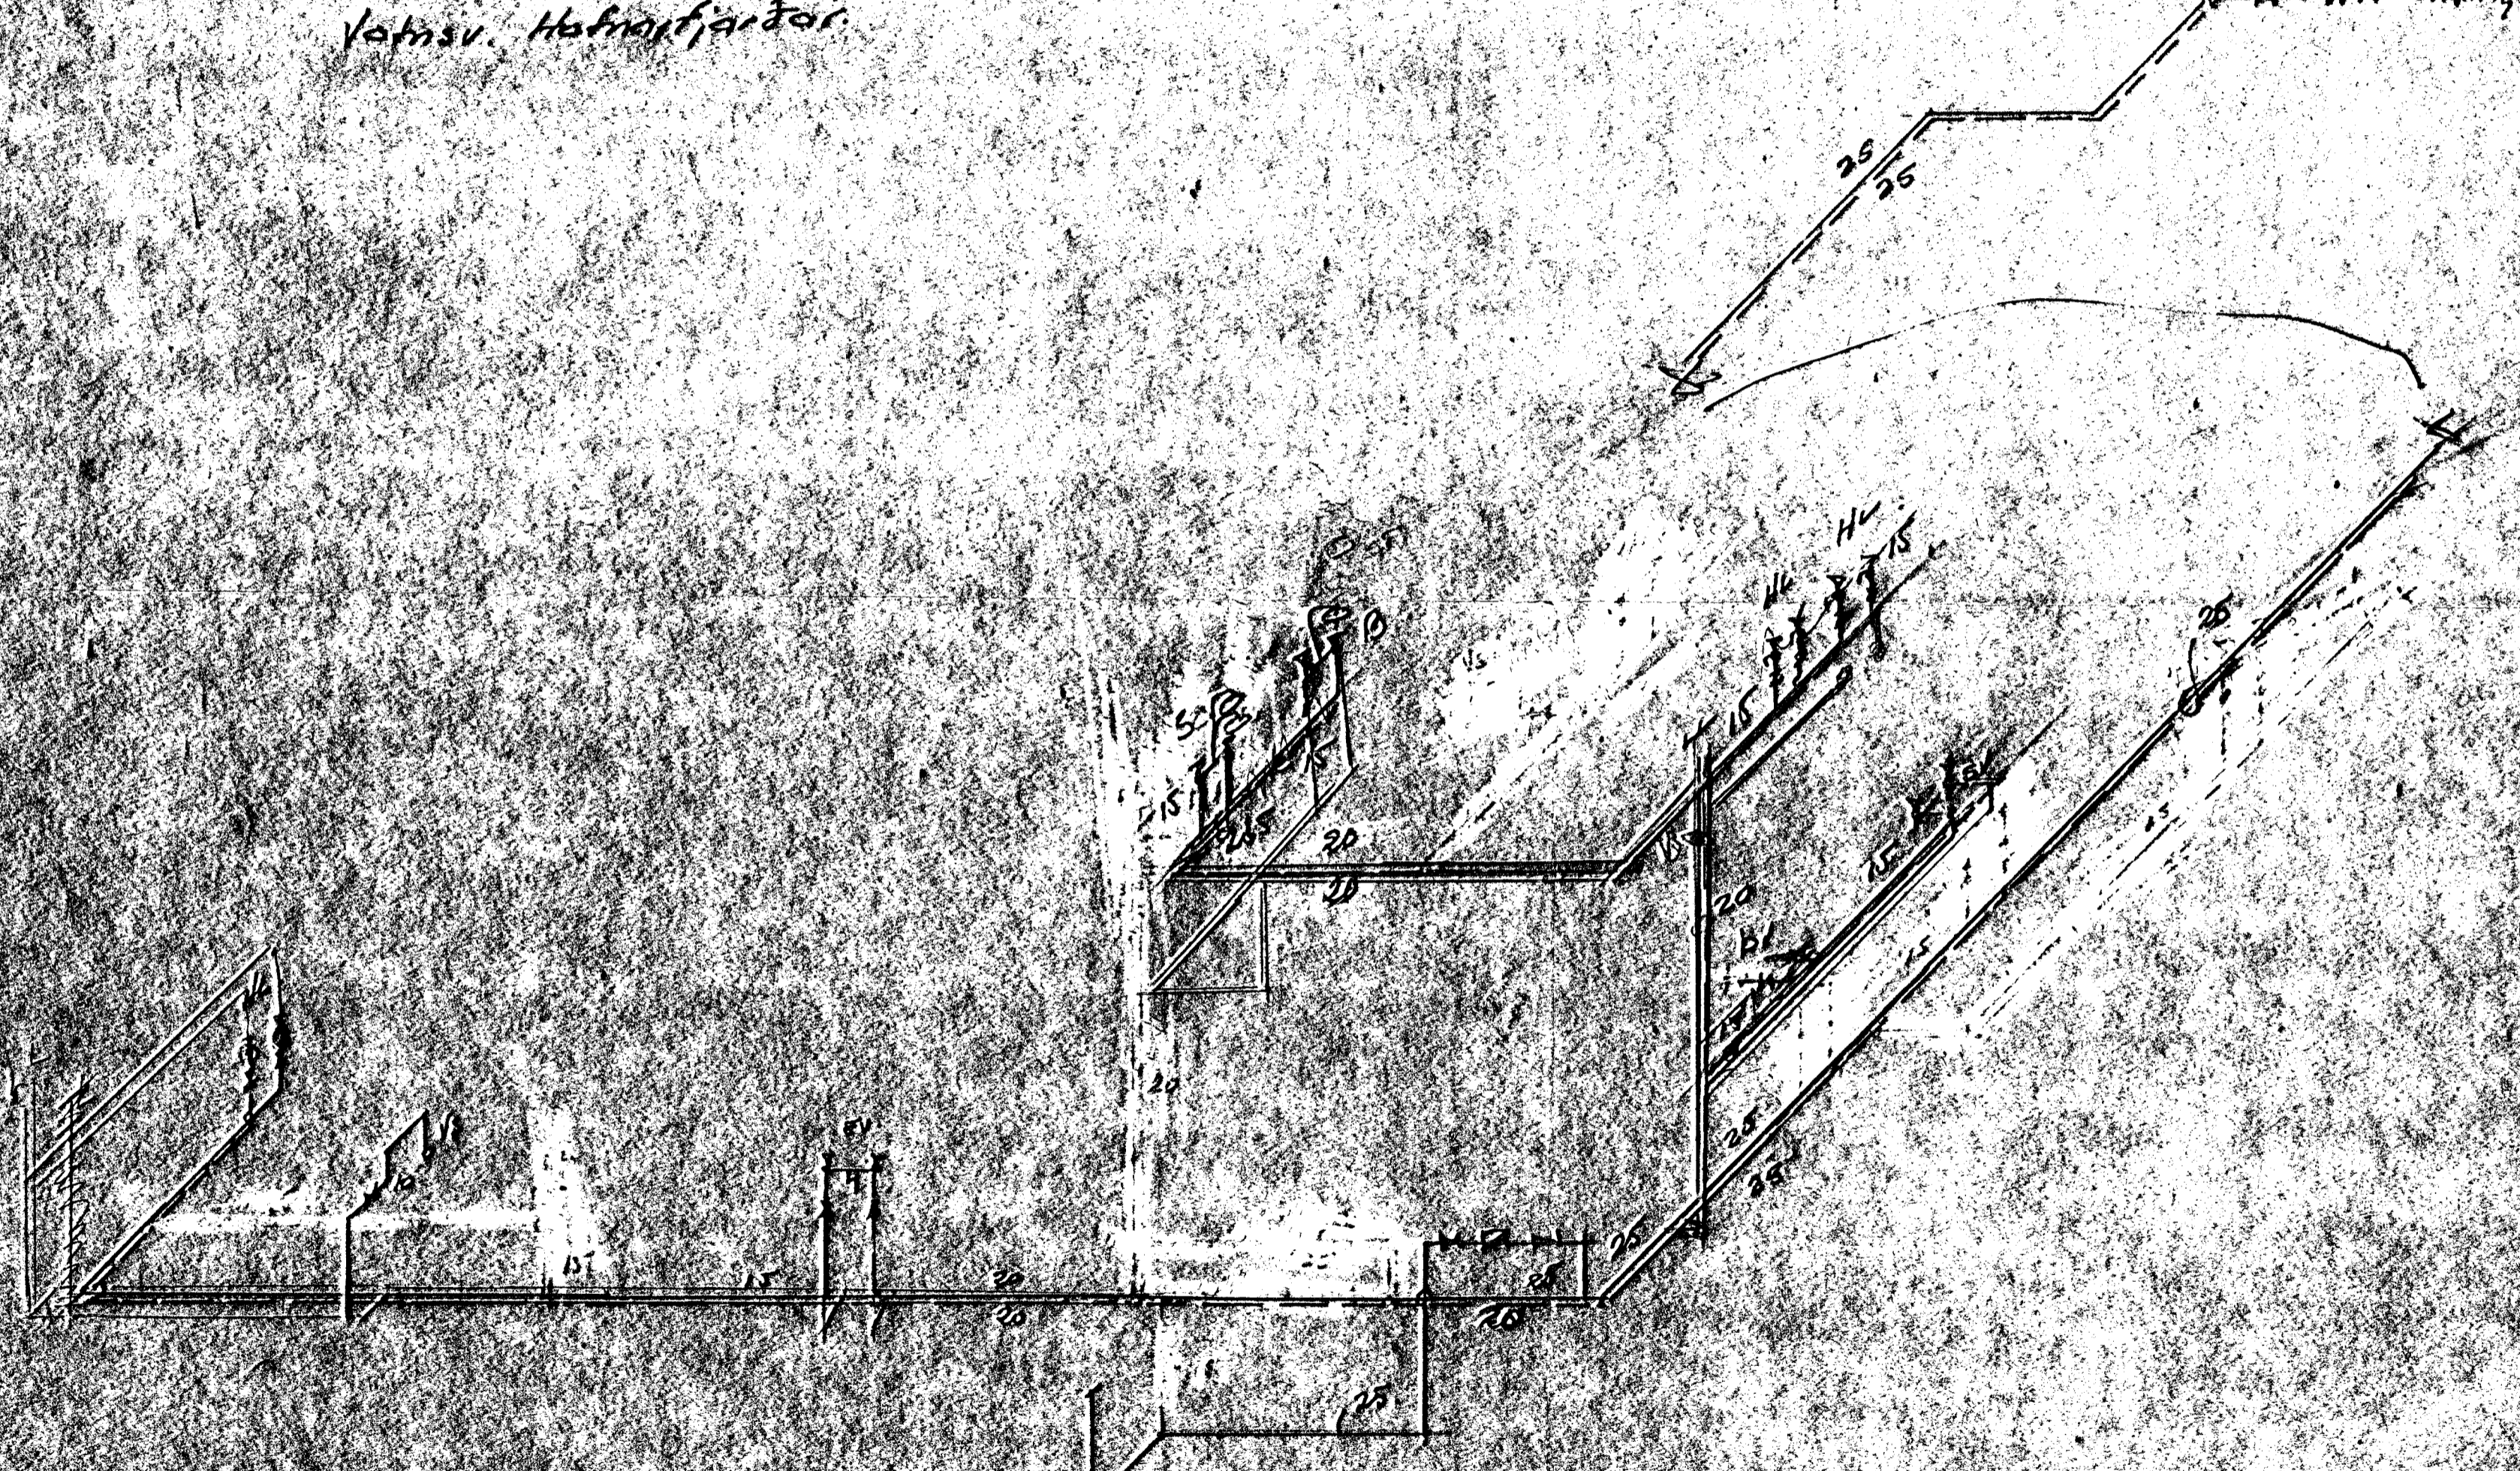

Reitt 6.11.73

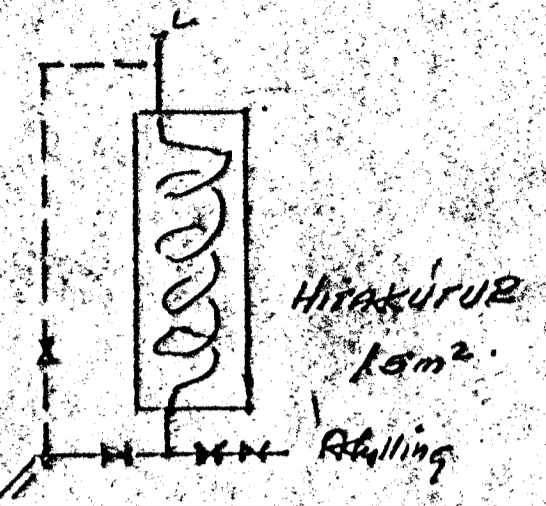

MIBVANGUR 51	Reitt	11.11.73
	Stað	51
Lásmann & Sónar Tehillu	Reitt	11.11.73
	Stað	51