



SUDUR HLIÐ

Samþykktum breytingar
 þessar á Miðvangi 55.
 sem eigendur / búvar
 í ráð húsalöngjunnar
 Miðvangur 51-59.
 Theodor Bogason
 Miðvangi 51
 Halla Sigurðsdóttir
 Miðvangi 53
 Pjetur Guðmarson
 Miðvangi 57
 Ragnheiður Þórd.
 Miðvangi 59

SKYRINGAR:
 Skyggni er sett á suðurhlíð húss nr. 55 yfir stofu og verönd,
 til samræmis við það sem gert hefur verið áður á húsum nr. 53 og 57.
 Ysta klæðing yfir stofu er þakstál í húslit, en yfir verönd er
 klætt á sperrur með Flexiglen.
 Skyggnið er bonð uppi af timbursperrum sem festar eru
 við núverandi steypuvirki með múrboltum.

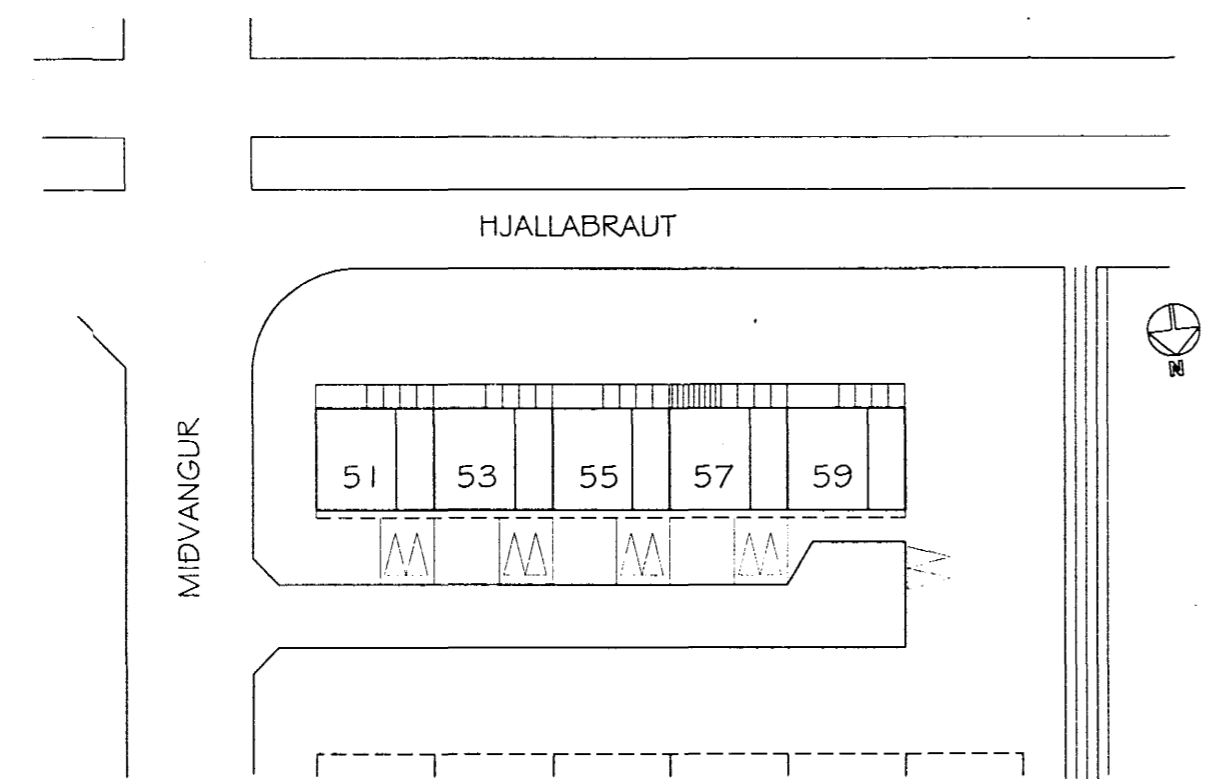

AFSTÖÐUMYND
 Mkv. 1:500

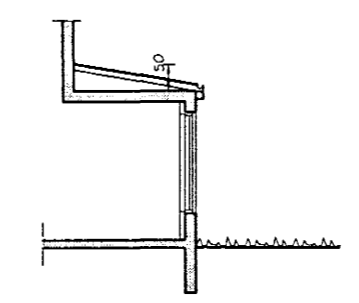

Snið í gegnum þak yfir sperru
 mkv. 1:100

Br. nr.	Dags.	Af.	Breyting
Ⓐ			
Ⓑ			
Ⓒ			
Ⓓ			

**TEIKNISTOFAN
 TORGIÐ**
 RÁÐGJÖF - HÖNNUN - EFTIRLIT

ARMÚLI 36, 108 REYKJAVÍK, Sími 568-8866, FAX 568-8878
 Þorsteinn Friðbjólfsson, Magnús Þ. Guðmundsson,
 Byggingutekniábyrgingur, innviðhúsnáðslátt.
 Kt. 211055-5299 Kt. 240654-5559

**MIDVANGUR 55
 HAFNARFIRDI**

Teikningarneli: Skyggni yfir stofu/verönd
 útlitsmynd, snið, afstöðumynd

Dags. 12.03.1999.	Kvart. 1:100/500
Hönnuð DF	Teknuð DF
Verkt. 99-911	Tekn. nr. 101