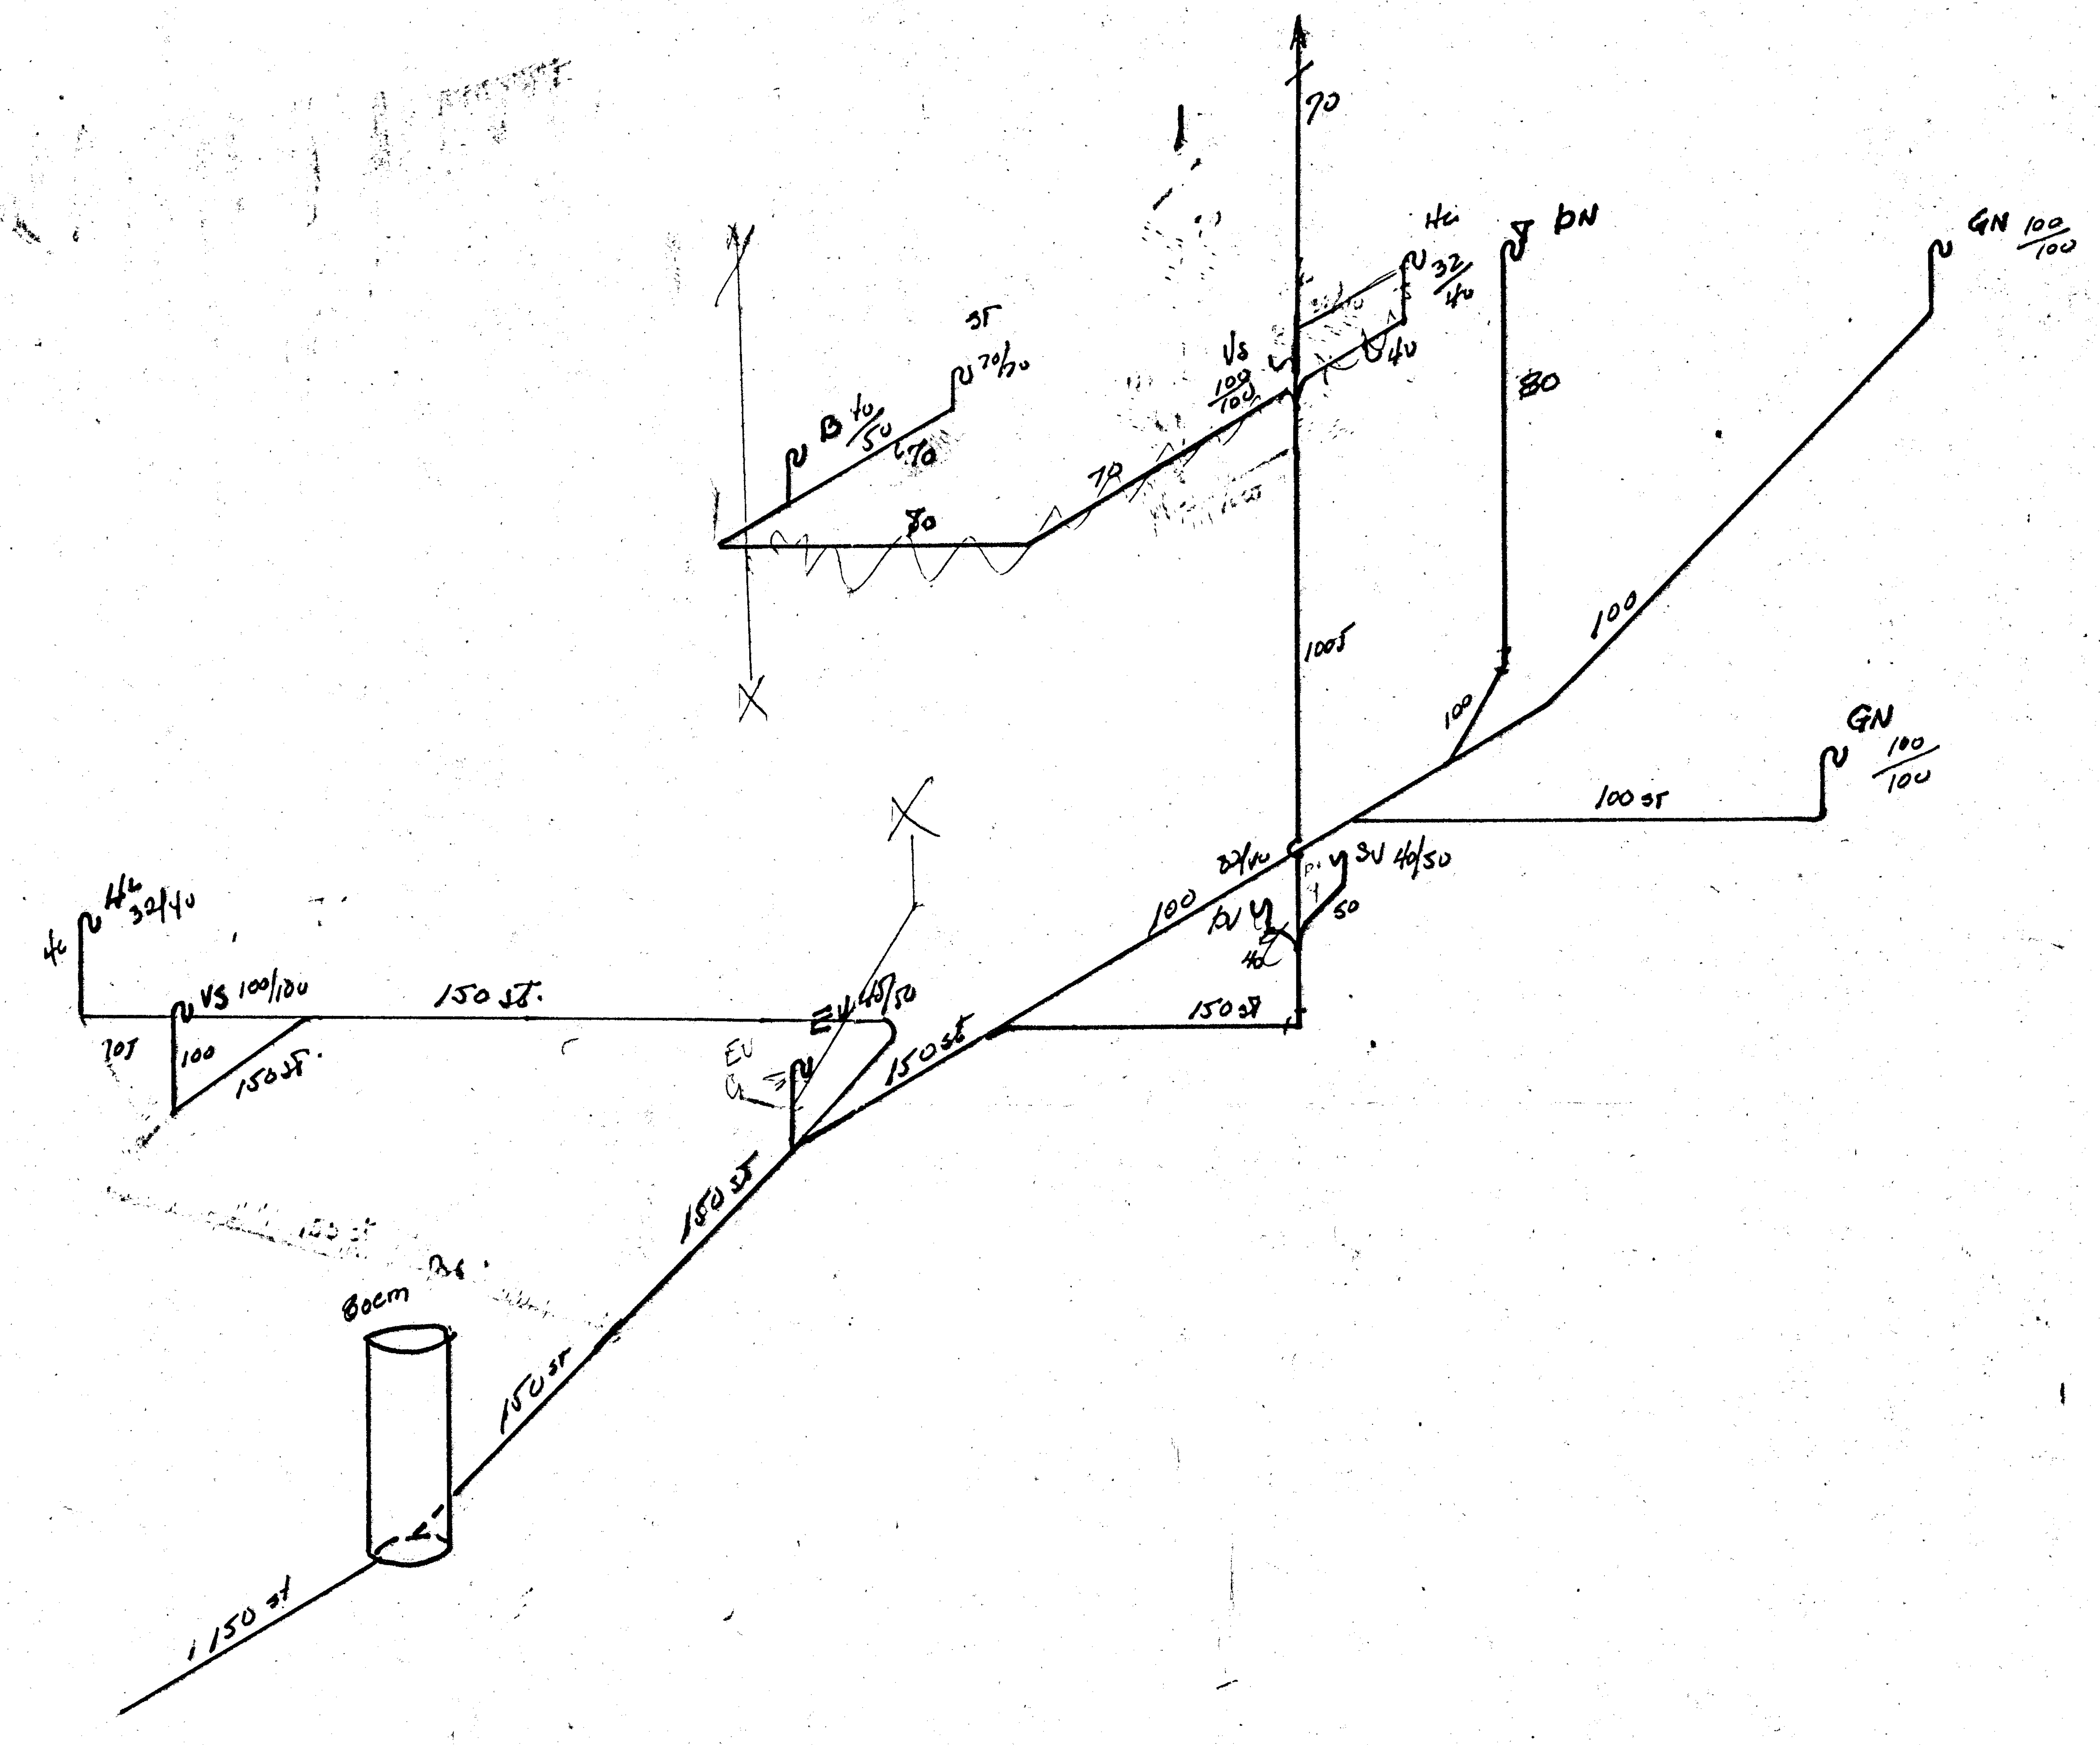

MIÐVANGUR 53	TEIKN NR 7301
Skólp	Bl. 4
Teikn. 18.2.73	