


Pipur einangrist með 2cm gosull  
 Vefjist síðan með síðal pappir eyni-  
 legar leiðslur vefjist áframur með  
 lérefti og tel málist með öllu málningu.

Allar pipur & fittings galli.

Samtals toppunardrögingar 16

Það áðru leiti eru reglugerð  
 Vatnsu. Hafnarfjarðar.

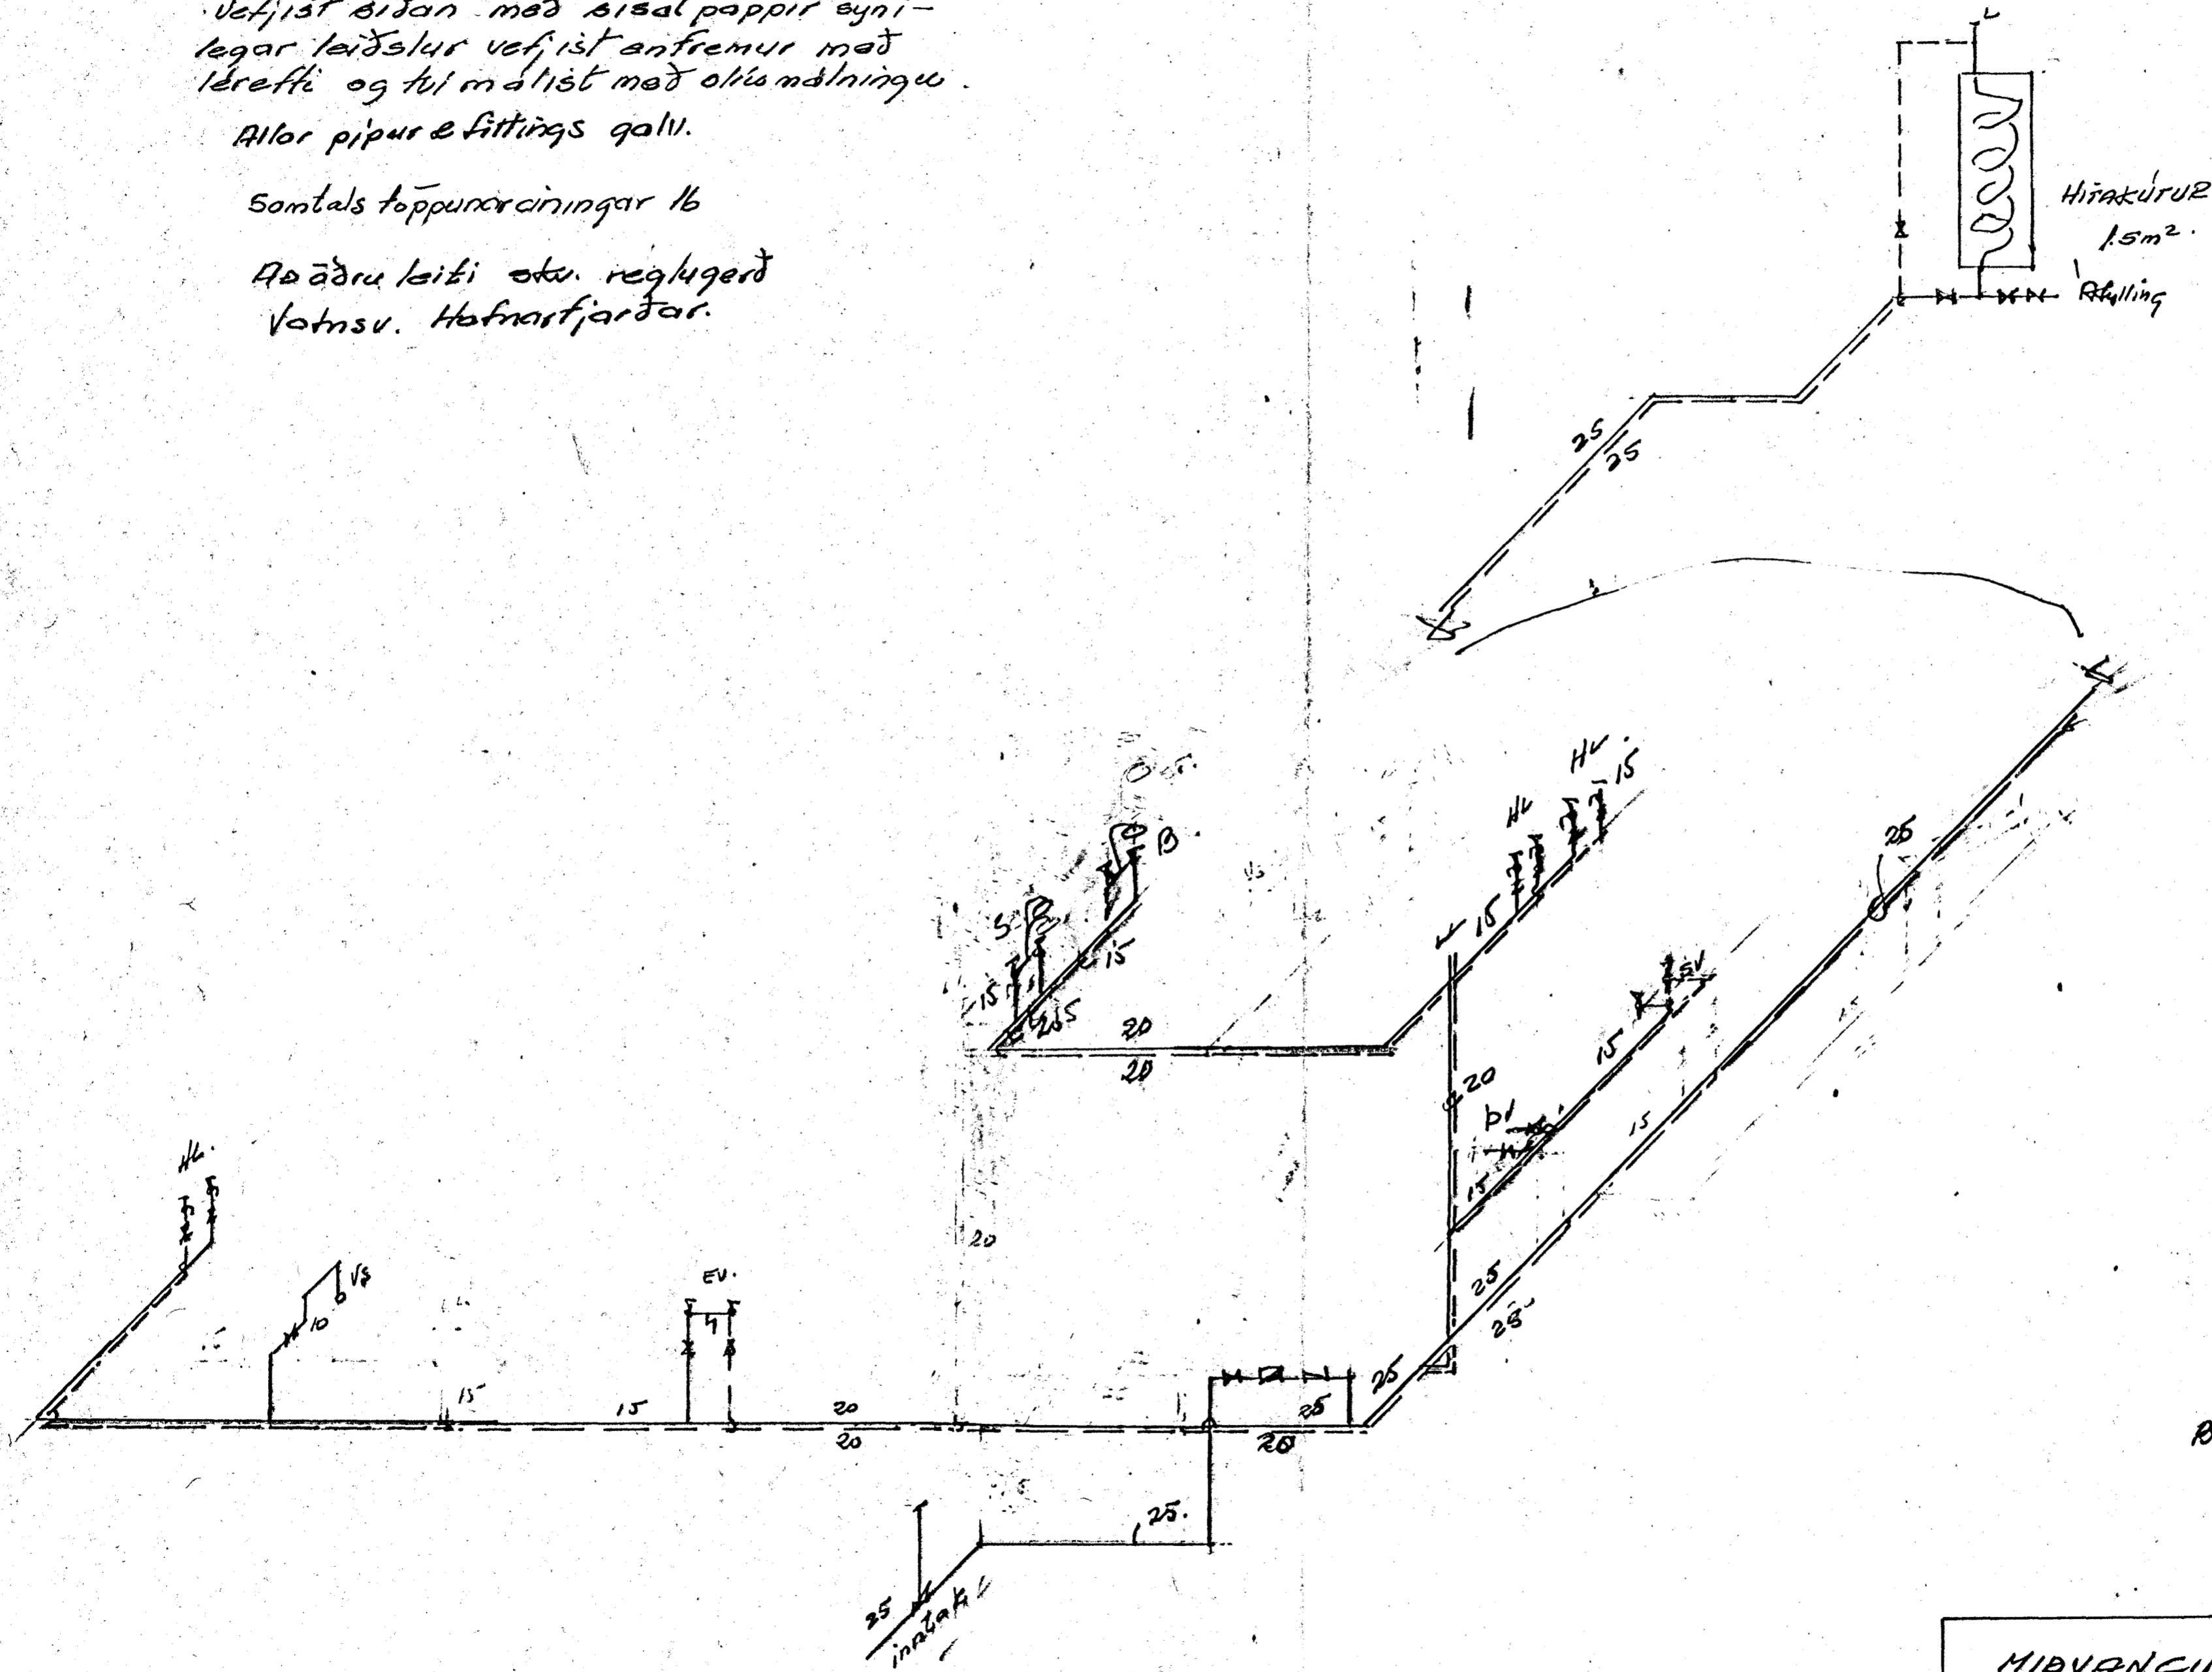

Breytt 6.11.73.



MIBVANGUR 157	Drugi	11.2.73
	Seðl	11.2.73
Selboinn E.G. Jónsson tekn. HKI.	Fabr. nr.	7305
	Bl. 5	