

PÍPUR EINANGRIST MED 20MM GLERULLARHÖLKUM
OG VEFJIST SÍSLAPPA

PÍPUR ERU SVARTAR STALPÍPUR

ÖNEFND PÍPUMÁL ERU Ø10

LOFTSKRÚFA SKAL VERA Á HVERJUM OFNI


PÍPUR SKAL LEGGJA ÞANNIG, AÐ EÐLILEG
ÞENSLA HINDRIST EKKI

VATNS- OG LOFTTÆMINGAR SKAL SETJA, ÞAR
SEM ÞÖRF ER Á


ÖFNALISTI SJÁ TEIKN. 04-03 OG 04-04

STILLITÉ SKAL VERA VED HVERN OFN

PÍPUR UTANHÚSS SKULU VERA EINANGRÁÐAR
OG Í PLÁSTKÁPU, EINS OG PLÁSTEINANGRÁÐAR
PÍPUR HITAVEITU REYKJÁRVIKUR.

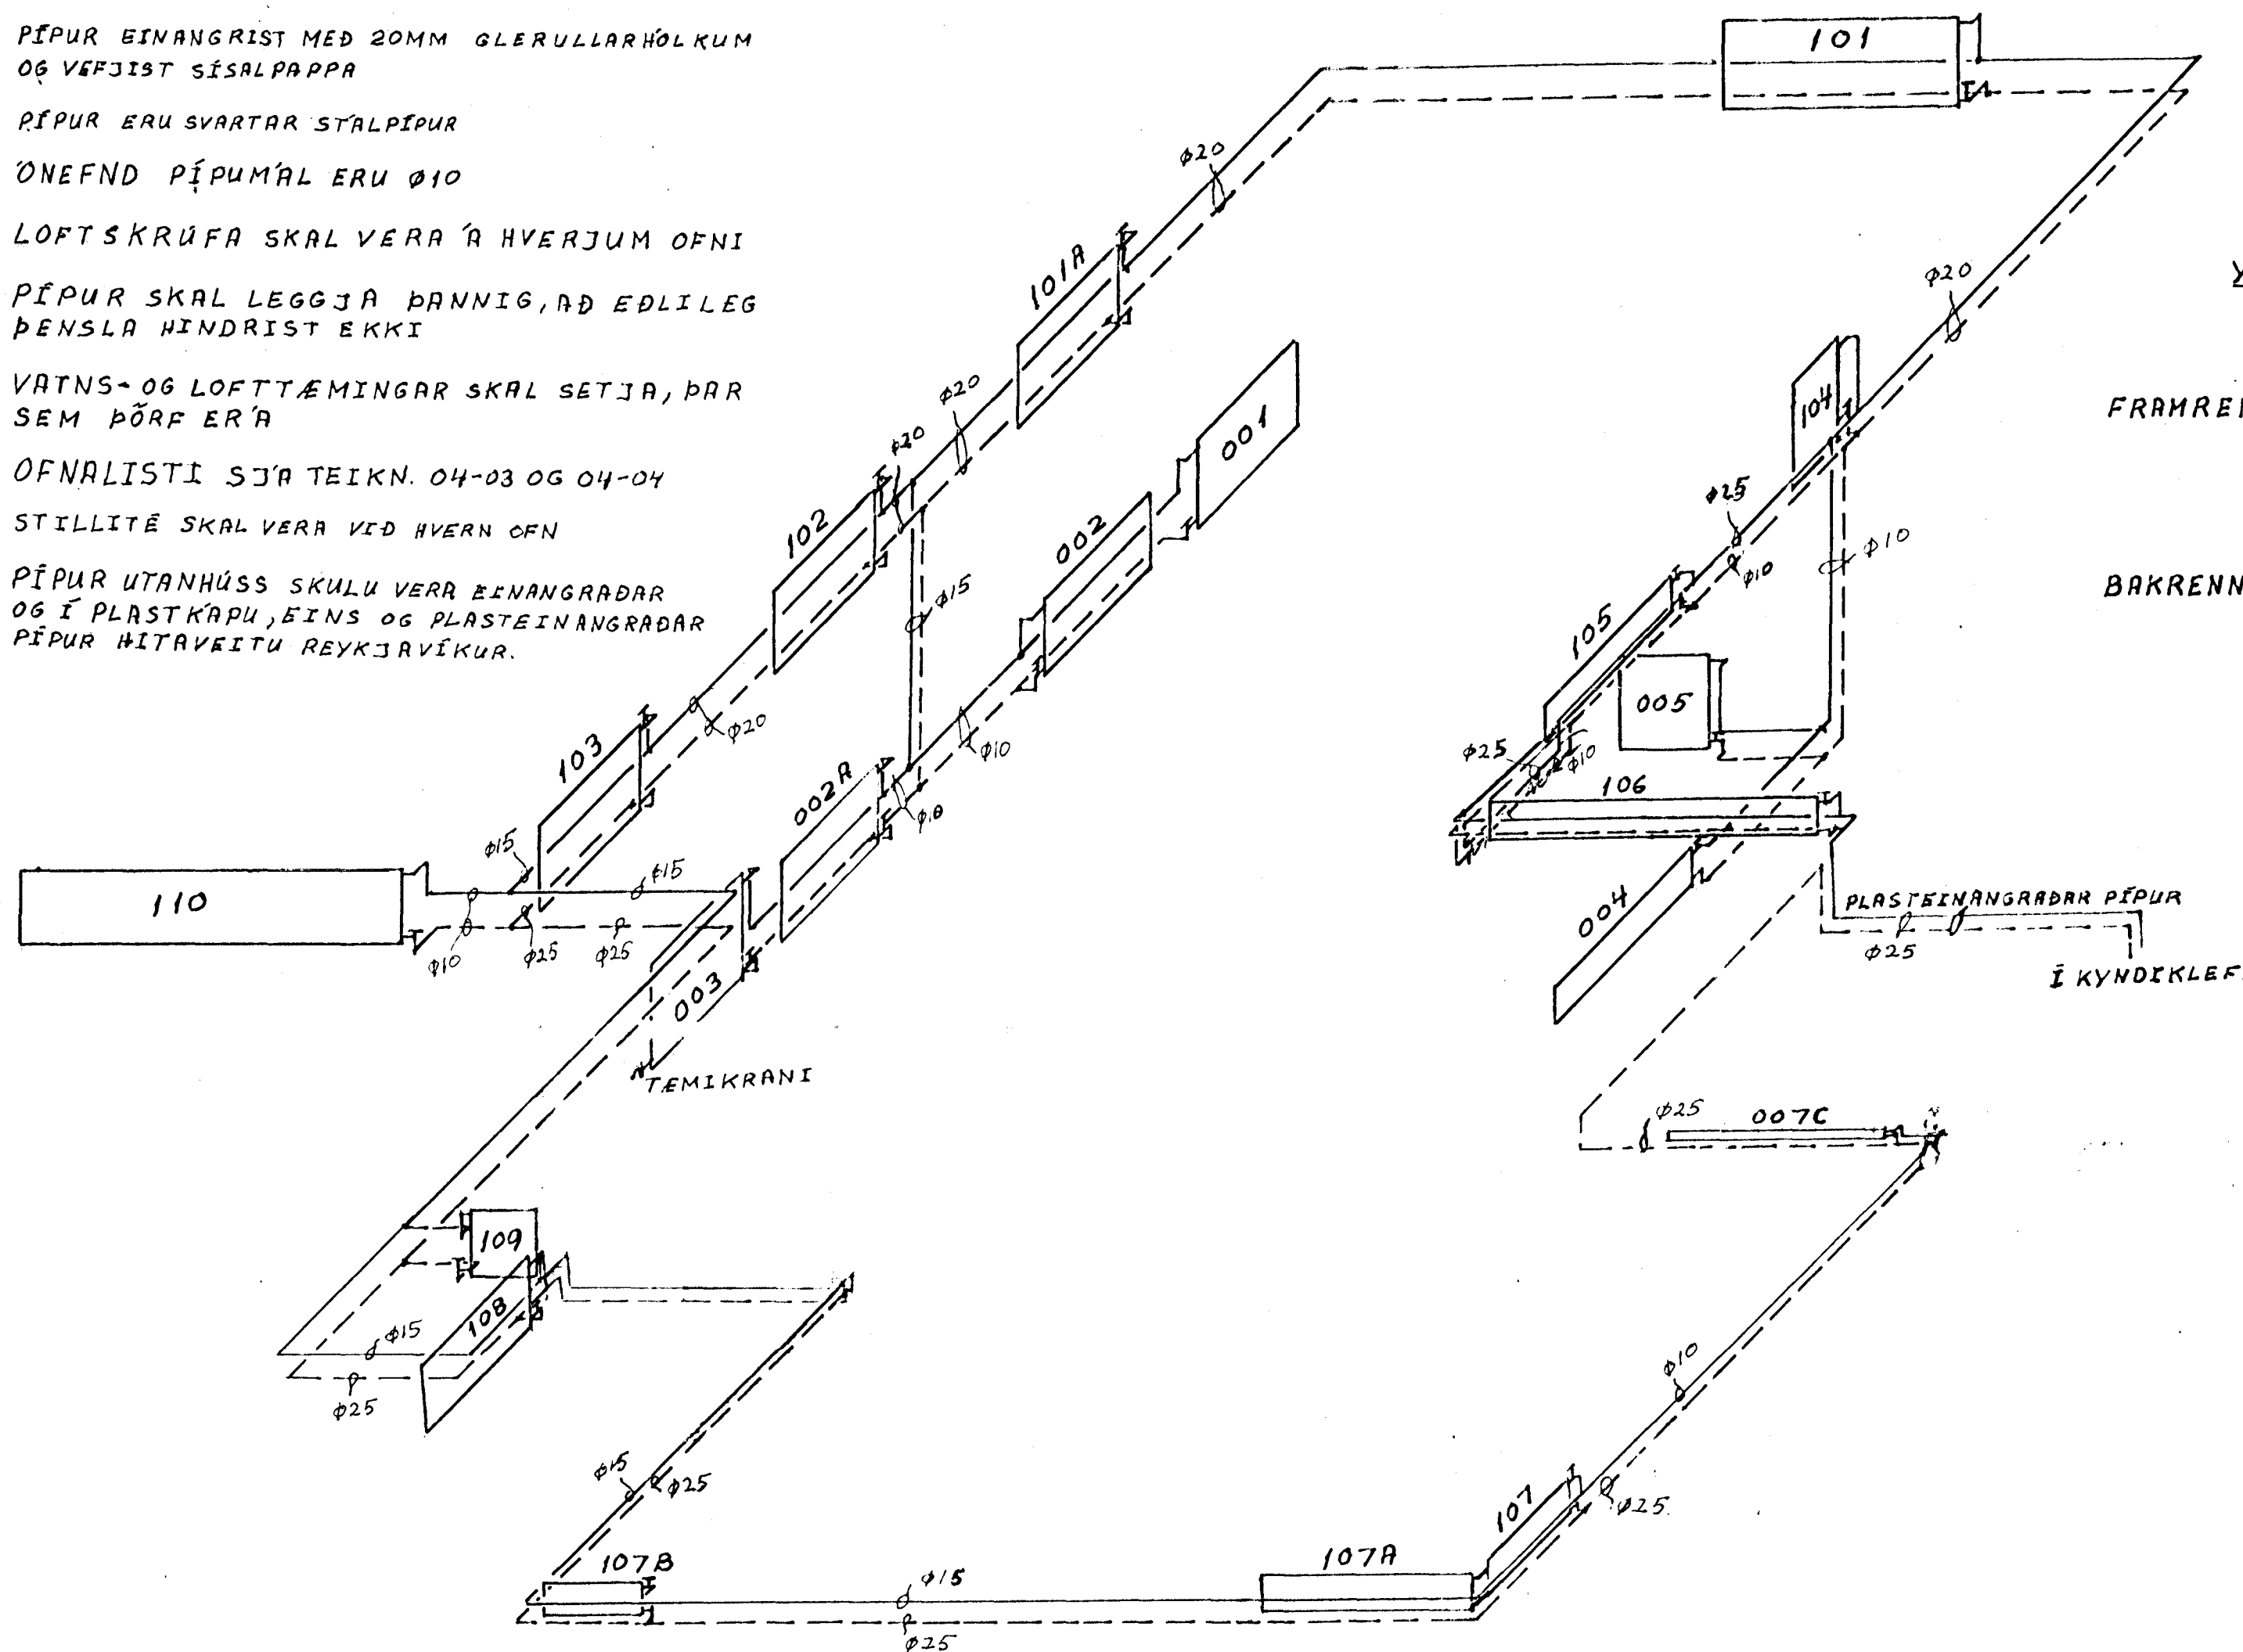

YFIRLITSMYND AF KYNDIKLEFA

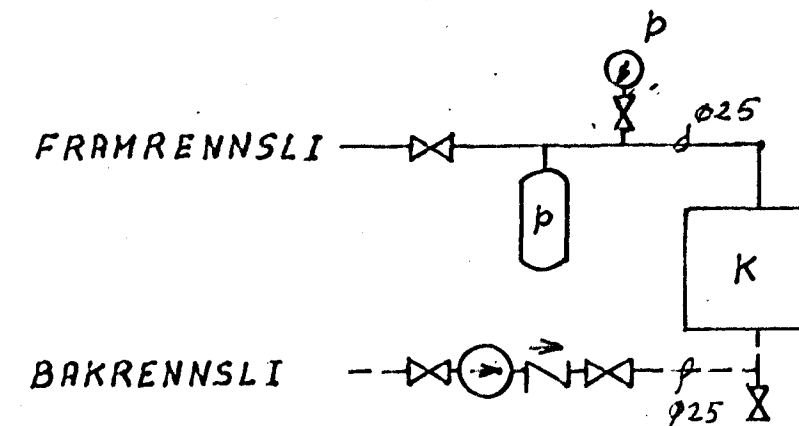

——— FRAMRENNSLISPIPA
- - - BAKRENNSLISPIPA

- K KETILL 2 1/2 M² MED SPÍRAL
- PM ÞRYSTIMÆLIR, 0-4 KG/CM²
- p ÞENSLUKER, EXTROL 12/5
- D ÖRYGGISVENTILL MED MEMBRU

- ⊗ RENNLOKI
- ⊗ EINSTREYMSLOKI
- ⊗ TEMIKRANI
- ⊗ DELA. RFKÖST 1,0 M³/H VID 1.8 MVS

HITATAP 19.080 KCAL/H

MIDVANGUR 5		RAGNAR RAGNARSSON VERKFRÆÐINGUR FVFI HÖRGSHLEÐ 28 S.15715	
HITAKERFI	MAN.	NAFN	
	REIKN. OKT. '71	R.R.	
RÚMMYND	TEIKN. OKT. '71	R.R.	
	MÁL: 1:50		
TEIKN. 04-02			