




GRUNNMÝND 2. HÆÐ 1:100

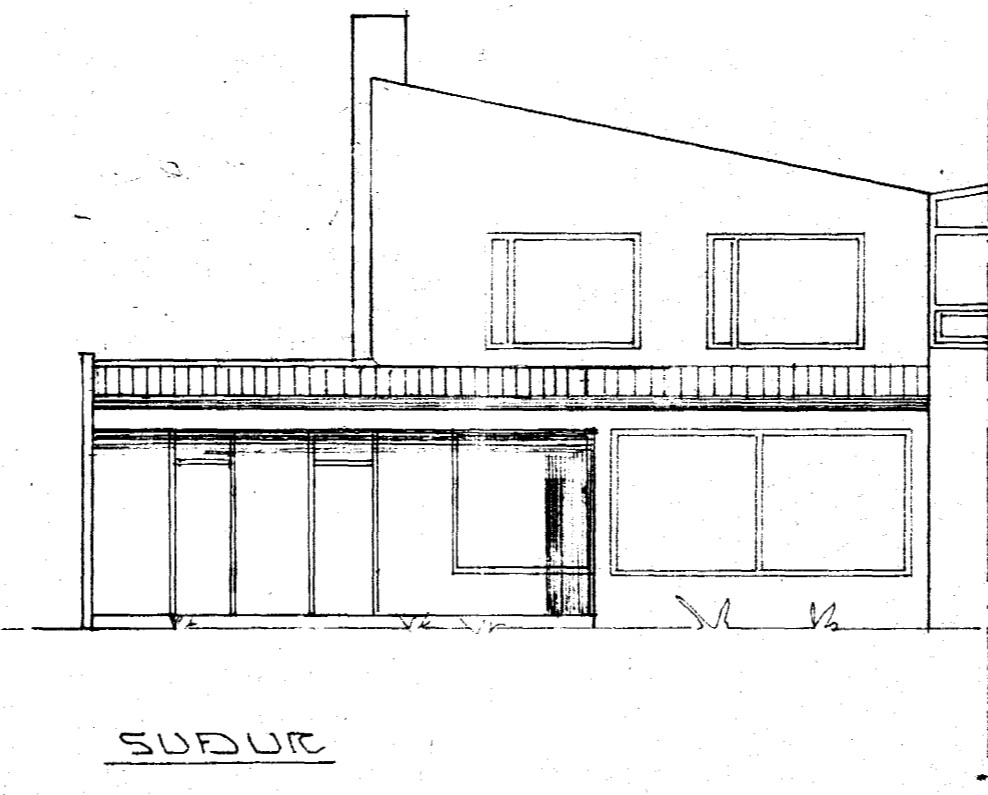

SUÐUR

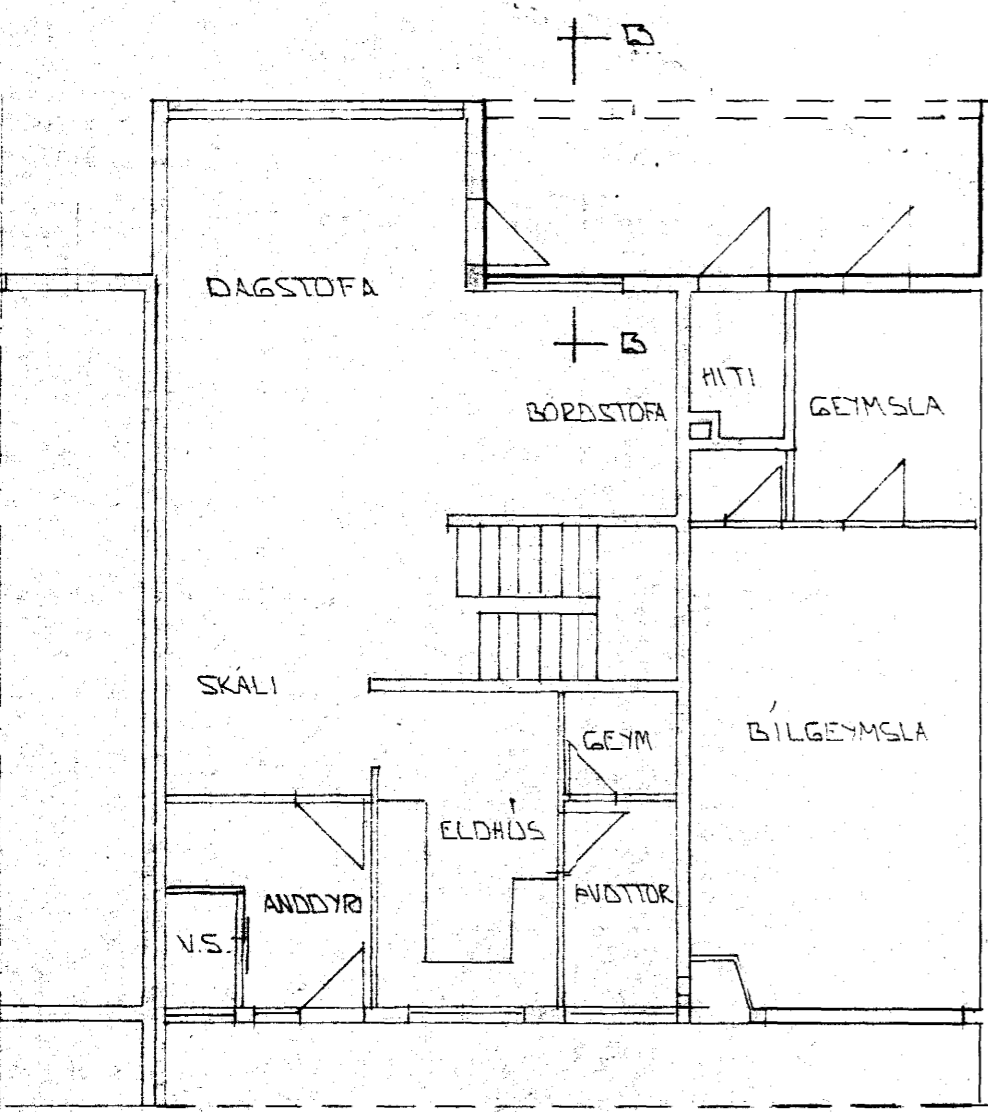


GRUNNMÝND 1. HÆÐ 1:100

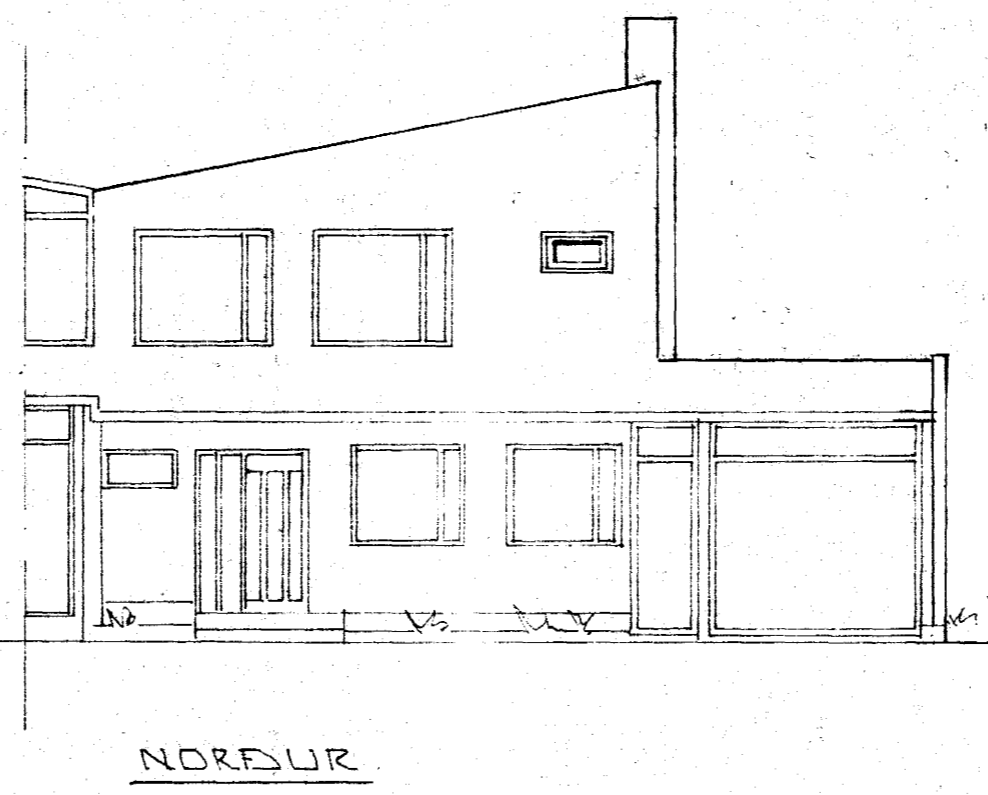


NORÐUR

Samþykkt á fundi bygginga-
ráðs nr. 2615 1994
BYGGINGAFULLTRÚINN
Í HAFNARFIRÐI

NR. 63
NR. 65
NR. 67
NR. 69
NR. 71

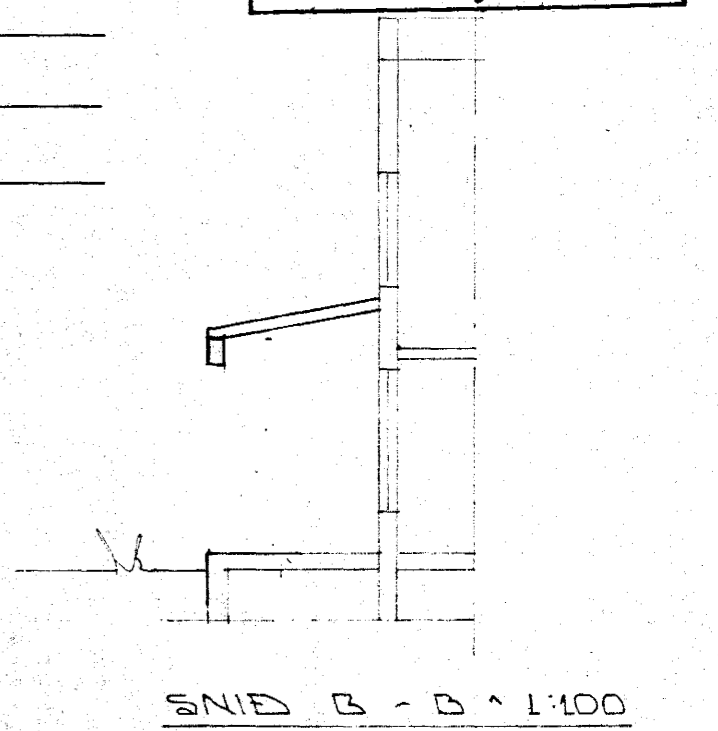

SNIED B - B 1:100

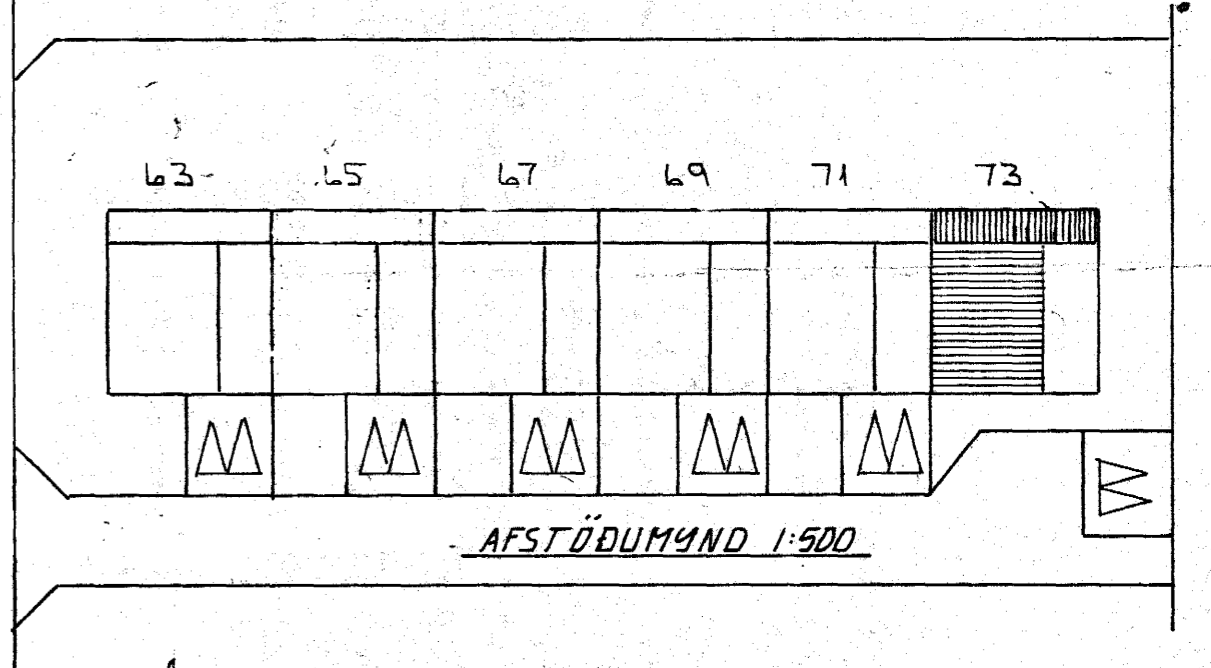

AFSTÖÐUMÝND 1:500

SKYRINGAR:

HÚS UPPHAFLEGA TEIKNÆÐ AF KJARTANI SVEINSSYNI
Í MAÍ '71.

BR.NR.	DAGS	EÐLI BREVTINGAR	SIGN.
		MÍÐVANGUR 73 HAFNARFIRÐI	DAGS MAÍ '94
		ÞAK YFIR SÓLPALL	HANNAÐ 9/71
		MÆLIKV. 1:100	TEIKNÆÐ 6/71
		SIGURÐUR ÞORLEIFSSON TEKNIFRÆÐINGUR F.T.F.I.	VERK NR. 9420
		STRANDGÖTU 11 HAFNARFIRÐI SÍMI 54751	BLAD NR.