


Ø DELA I 4000 L/KIST U/18M²
 Ø DELA II 3000 L/KIST U/10M².
 ✕ BLÖNDUNARLOKI.
 ✕ ÖRYGGISLOKI 25 kg/m².
 ✕ VATTN INNT. Á KATIL.

EINANGRUN!
 ÞÍÐUR VERUÍST HED ÞARÐA EINNANGRÖF
 SÍÐAN HED GLEBULL TAL ÞARÐR,
 OG ÞAR UTANYFIR SÍÐAL ÞARÐR,
 RÚMÁR SÚVILEG AR ÞÍÐUR HÁLIST

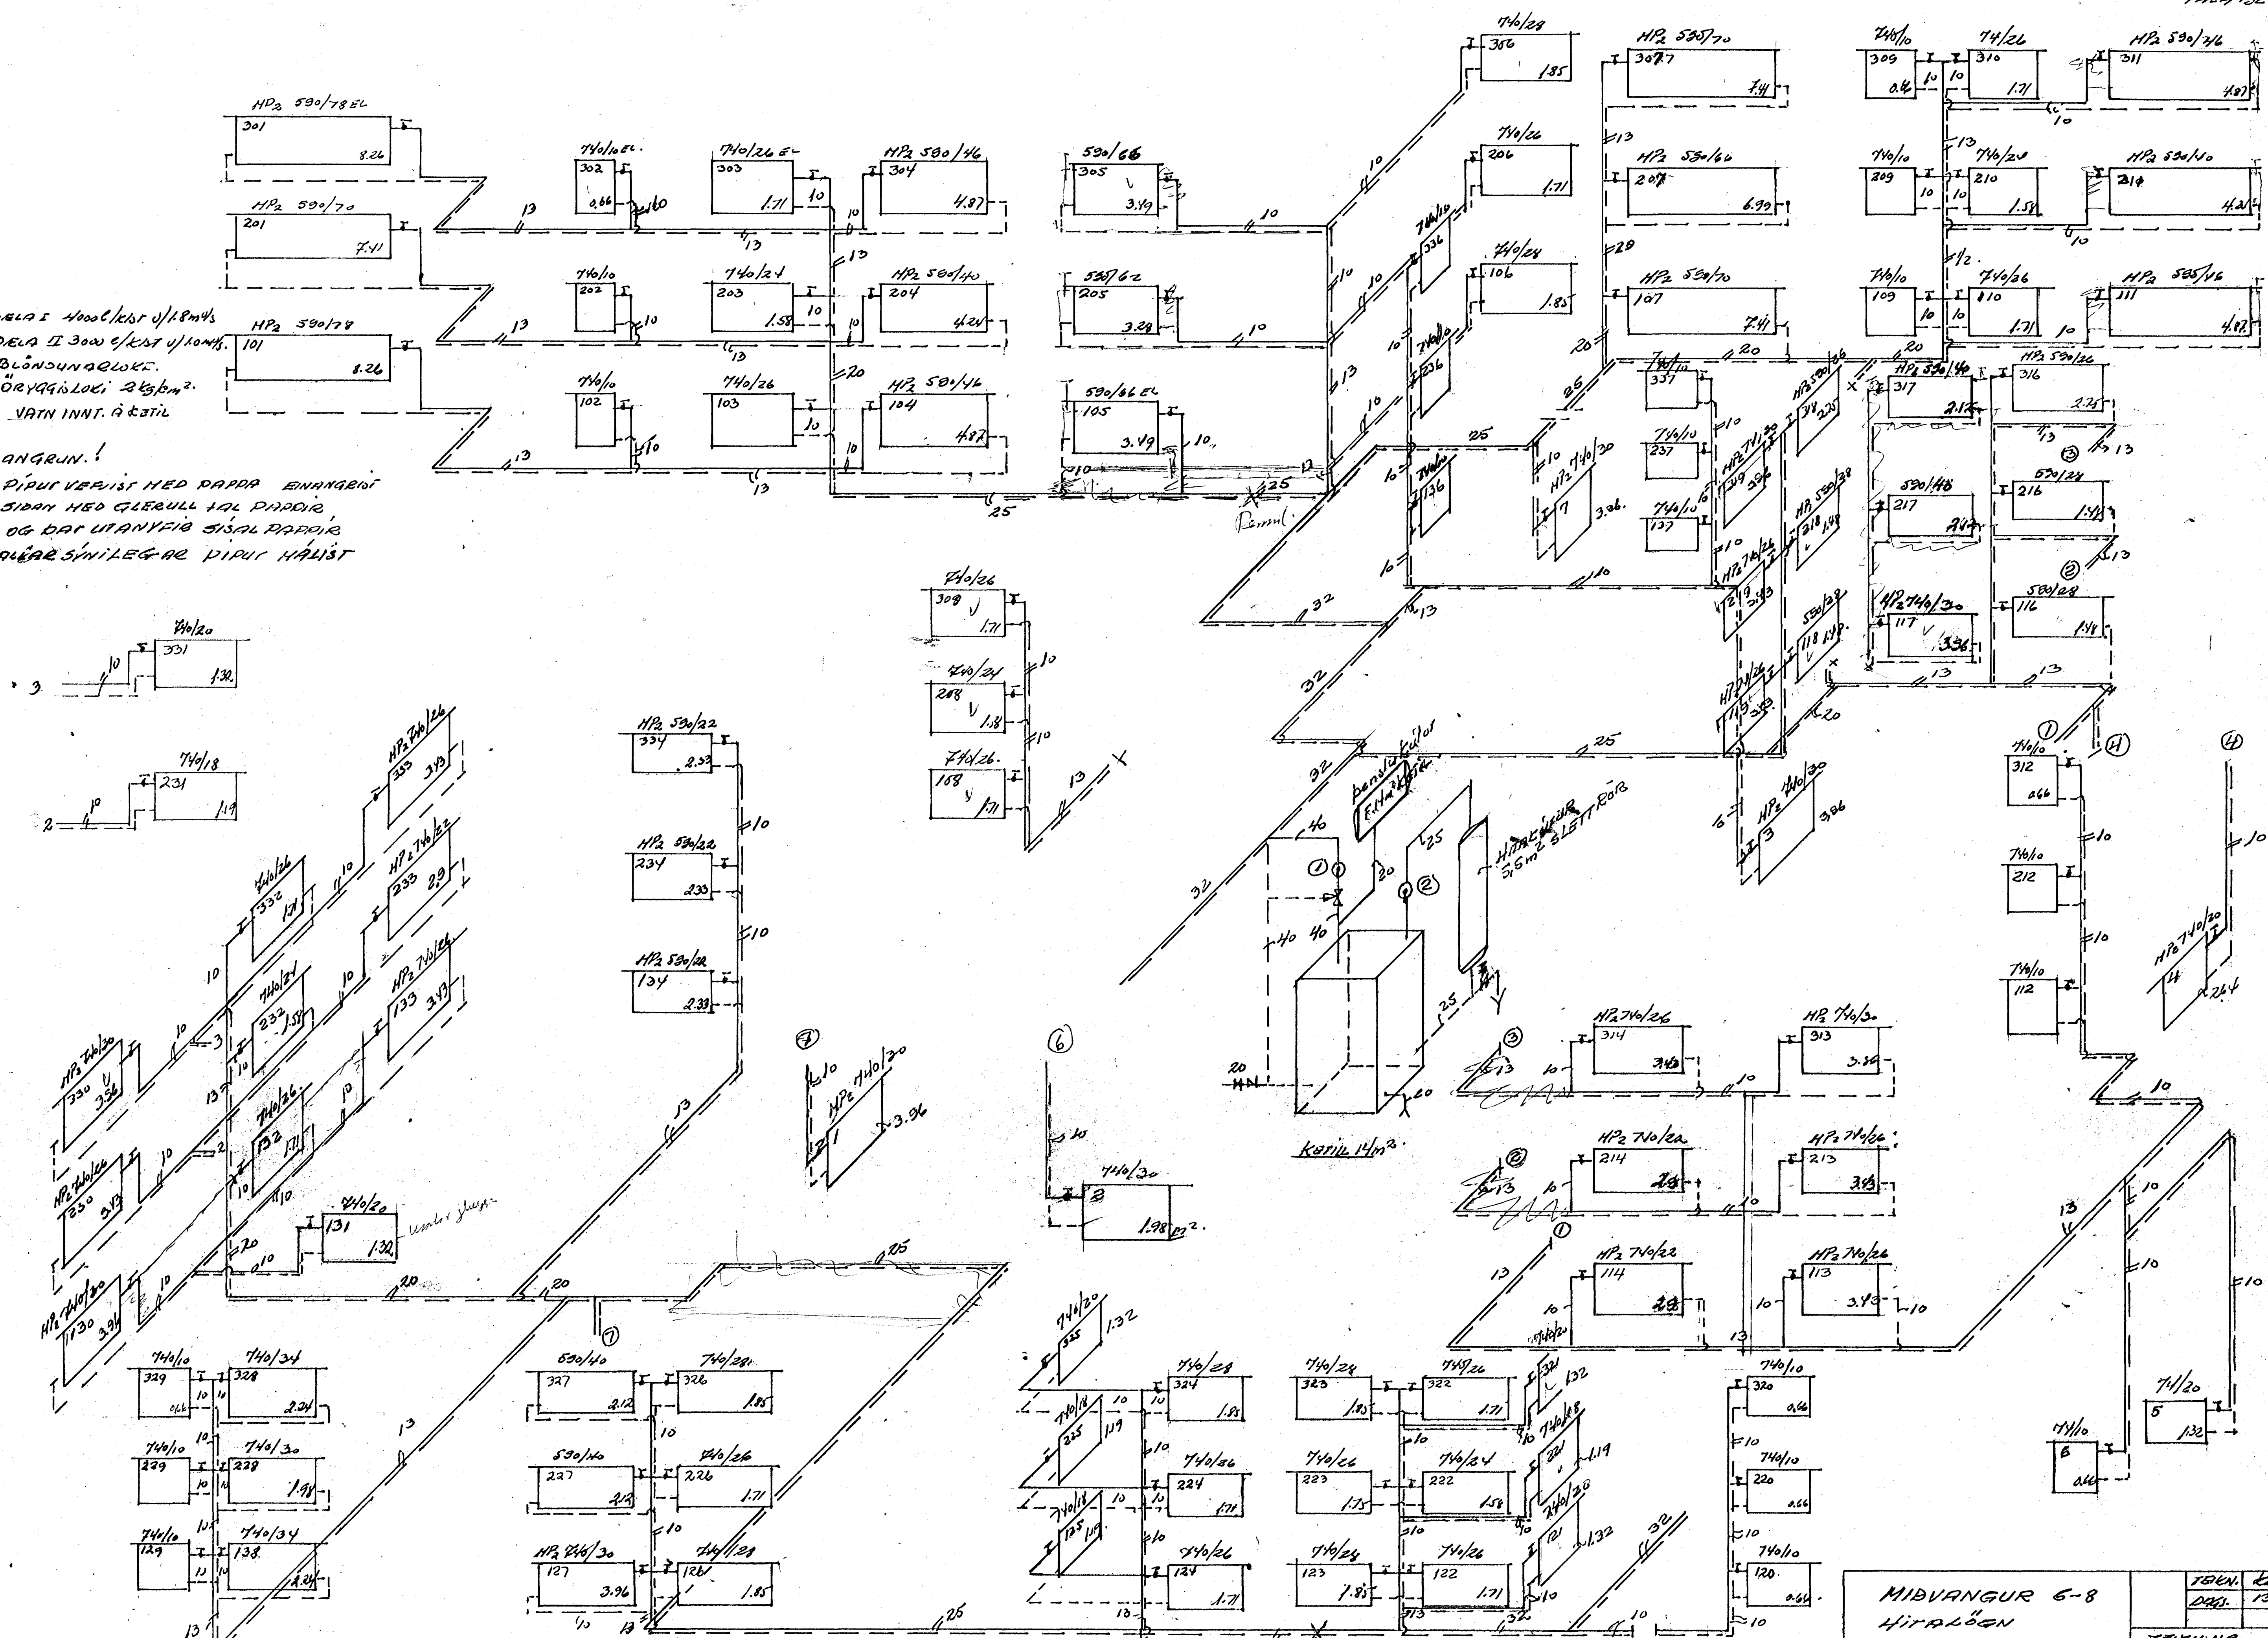

MÍÐVANGUR 6-8		TEKIN	1957
HÍRALÖGN		DRÖG.	1957
KÖLDVANNI K.G. JÓNSSON		TAKIÐ	
TARBÍÐAR 10363		BL. 8	