


GRUNNMYND 1. HÆÐ

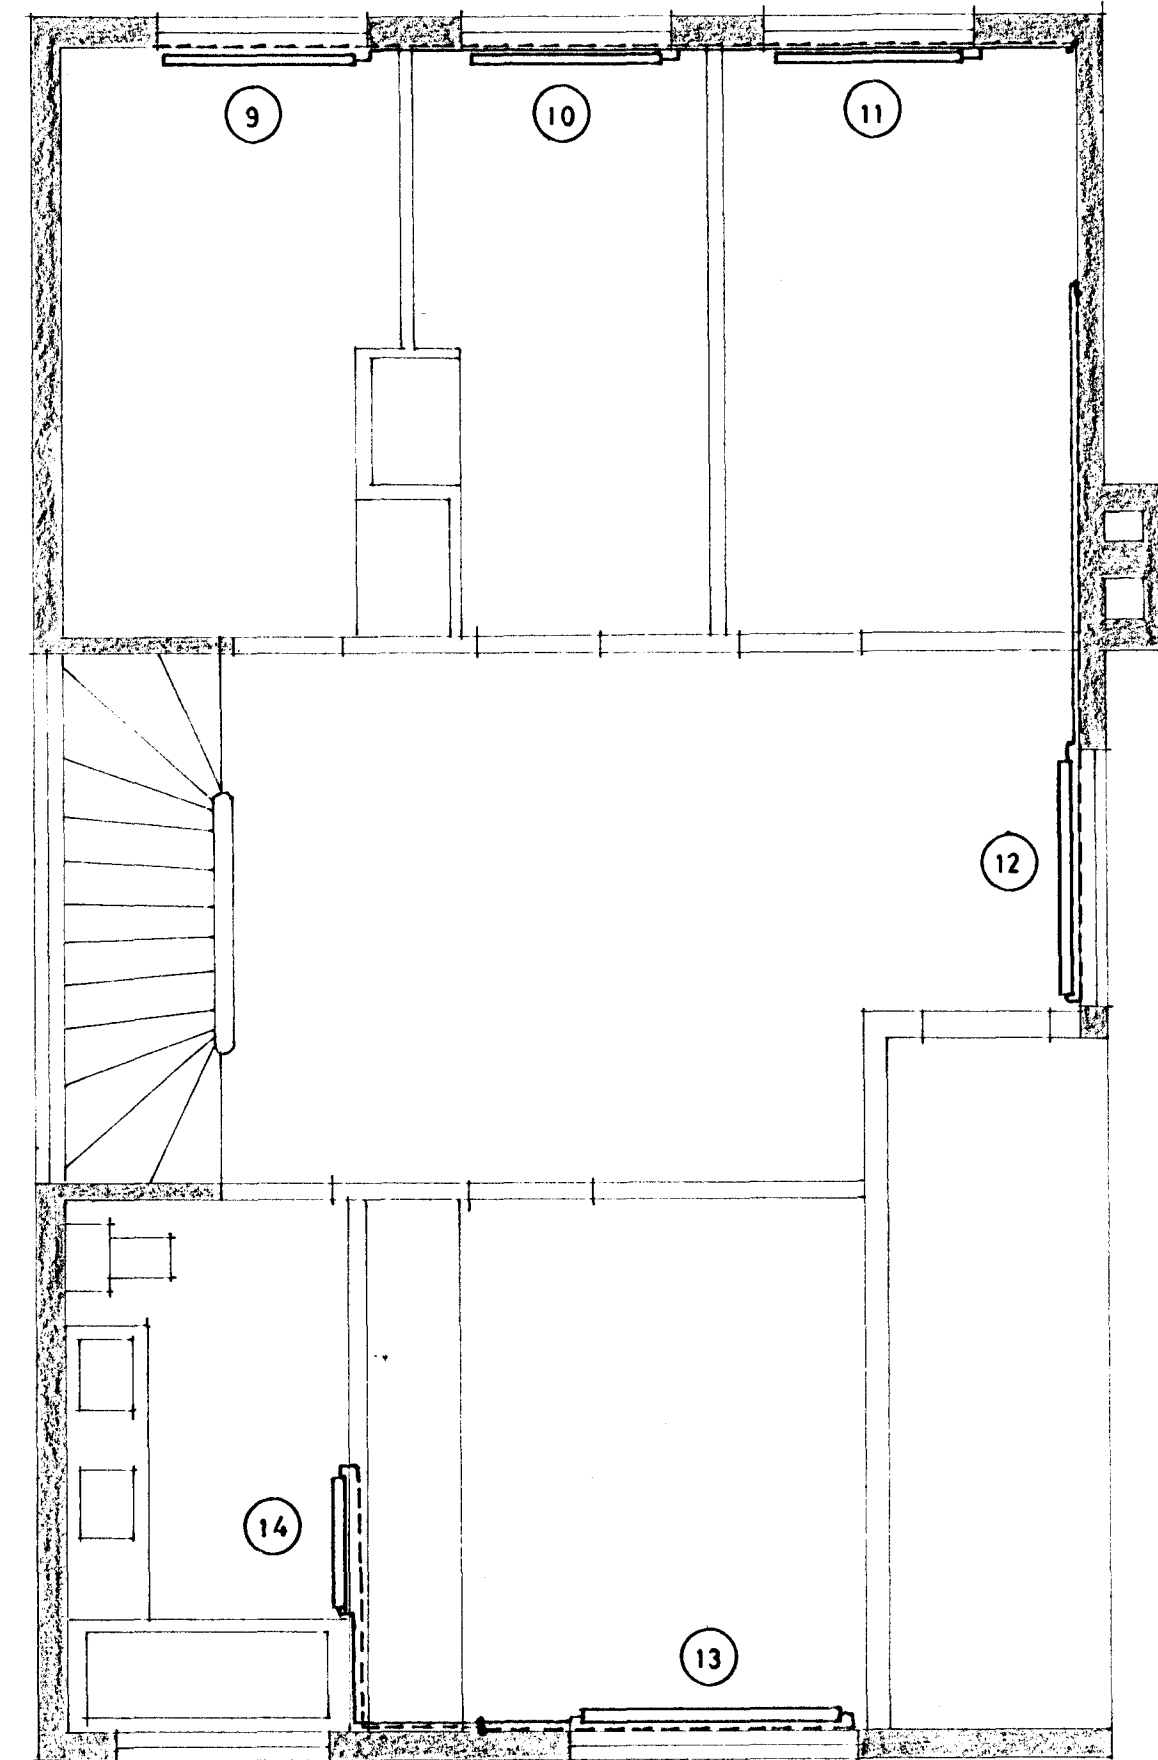

GRUNNMYND 2. HÆÐ

29. maí 1971

VERKEFNI:		MÁL.	TEIKNING NR.
MIÐVANGUR 75 - 85		1:50	701
MIÐSTÖÐVARLÖGN - GRUNNMYNDIR		T.	DAGS.
		JS	JS
		SAMR	ÁG ÚST '69
JÓN SIGURDSSON FT.F.Í.		BÓLSTADARHLÍÐ 37, SÍMI 34668	