


ÞVERMÁL LAGNA ER MM.

RÚMMYND

INN TAK 1:20

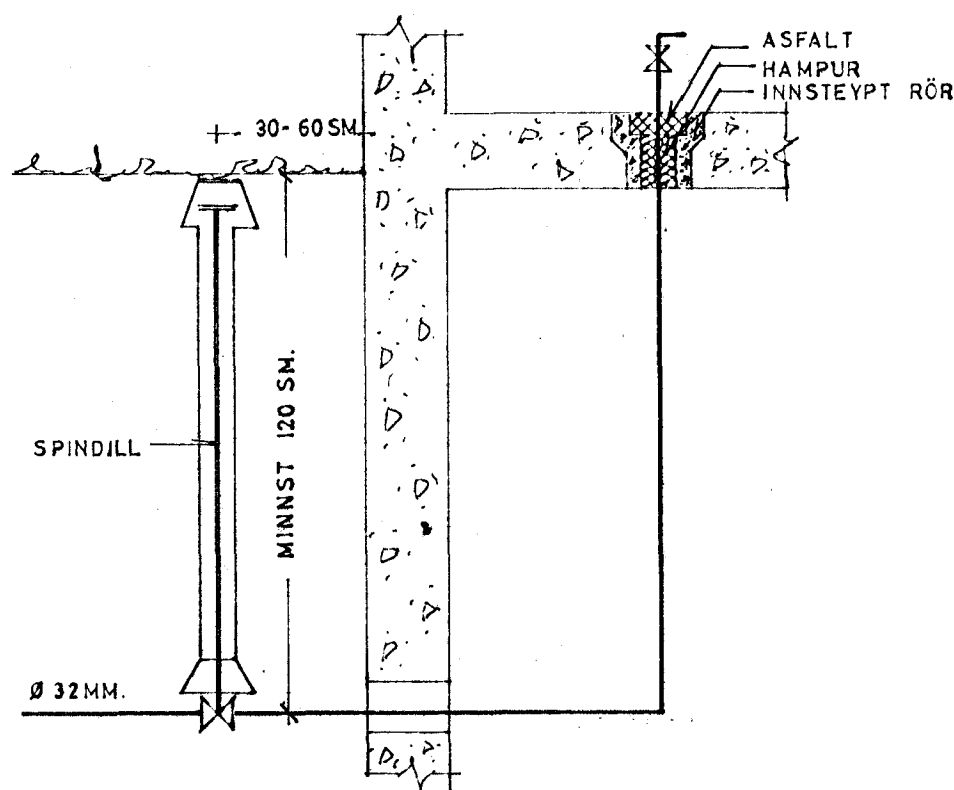


TEKI			KALDIR KRANAR		HEITIR KRANAR			
SKAMM-STÖFUN	NAFN	FJÖLDI	VÍDD MM.		TÖPPUNAR-EININGAR	VÍDD MM.		TÖPPUNAR-EININGAR
			15	20		15	20	
HL	HANDLAUG	3	3		3	3		3
EV	ELDHUSVASKUR	1	1		1	1		1
B	BADKAR	1	1		1	1		1
SV	SKOLVASKUR	1	1		1	1		1
VS	VATNSSALERNI	2	2		1			
PV	ÞVOTTAVÉL	1	1		1	1		1
BK	KRANI Í BÍLSKÚR	1	1		1			
GK	GARÐKRANI	1	1		1			
Á	ÁFYLLING Á MIÐST.	1	1		1			
HV	HITAV. GEYMR							
TÖPPUNAREININGAR SAMT.					11	+		7
HEIMÆÐ ER					Ø 32 MM.			
GÖTUEÐ ER					Ø 50 MM.			

SKÝRINGAR:

- KALT VATN
- - - HEITT VATN
- KRANI KALT VATN
- KRANI HEITT VATN
- KRANI MEÐ SLÖNGUSTÚT
- RENNILOKI
- SÆTISLOKI
- RENNILOKI M. SPINDLI UPP ÚR JÖRD
- EINSTREYMSLOKI
- VATNSMÆLIR
- ÖRYGGISLOKI
- TÆMINGARVENTILL
- FLOTKRANI

RENNILOKAR KOMI VIÐ ELDHÚSVASK OG SKOLVASK.  
 SÆTISLOKAR KOMI VIÐ HANDLAUGAR OG SALERNISKASSA.  
 EFNI OG FRÁGANGUR LAGNA SKAL VERA Í SAMRÆMI VIÐ  
 GILDANDI REGLUGERÐIR.

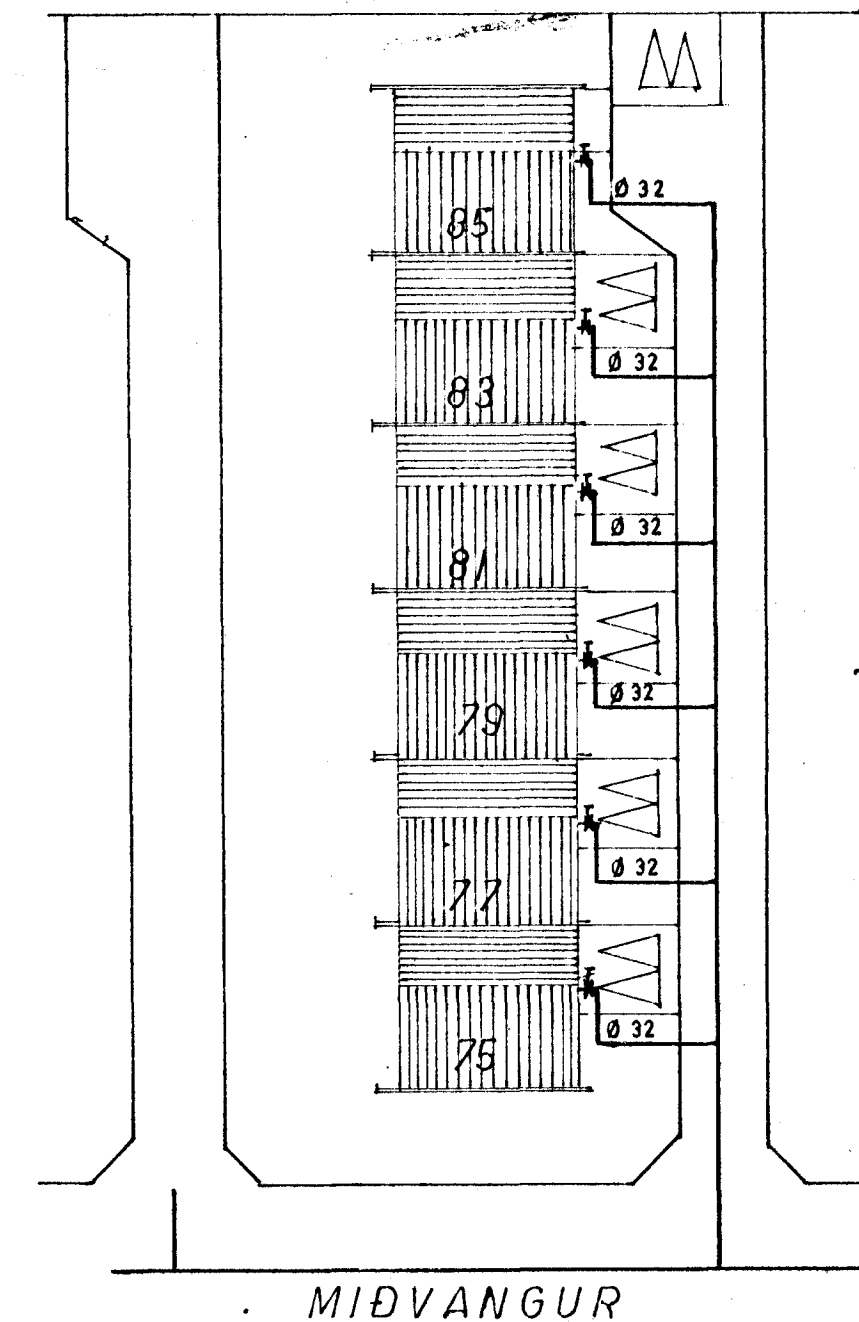

VERKEFNI:	MÁL.	TEIKNING NR.
MIDVANGUR 75 - 85		602
VATNSLÖGN, RÚMMYND, AFST.MYND	T. ÞS. R. ÞS.	DAGS. JÚLÍ '69
	SAMB. Jón Sigurðsson	
JÓN SIGURÐSSON F.T.F.I.		BÓLSTAÐARHLÍÐ 37, Sími 34668