



**TAFLA YFIR TÖPPUNARSTADI**

SKAMM-STÖFUN	NAFN	FJÖLDI	KALDIR KRANAR		HEITIR KRANAR			
			VÍDD MM.		TÖPPUNAR-EININGAR	VÍDD MM.		TÖPPUNAR-EININGAR
			15	20		15	20	
HL	HANDLAUG	3	3		3		3	
EV	ELDHUSVASKUR	1	1		1		1	
B	BADKAR	1	1		1		1	
SV	SKOLVASKUR	1	1		1		1	
VS	VATNSSALERNI	2	2					
PV	ÞVOTTAVÉL	1	1		1		1	
BK	KRANI Í BÍLSKÚR	1	1		1		1	
GK	GARÐKRANI	1	1		1		1	
Á	ÁFYLLING Á MIÐST.	1	1		1		1	
HV	HITAV. GEYMR							
TÖPPUNAREININGAR SAMT.					11	+	7	
HEIMÆÐ ER Ø 32 MM.								
GÖTUEÐ ER Ø 50 MM.								

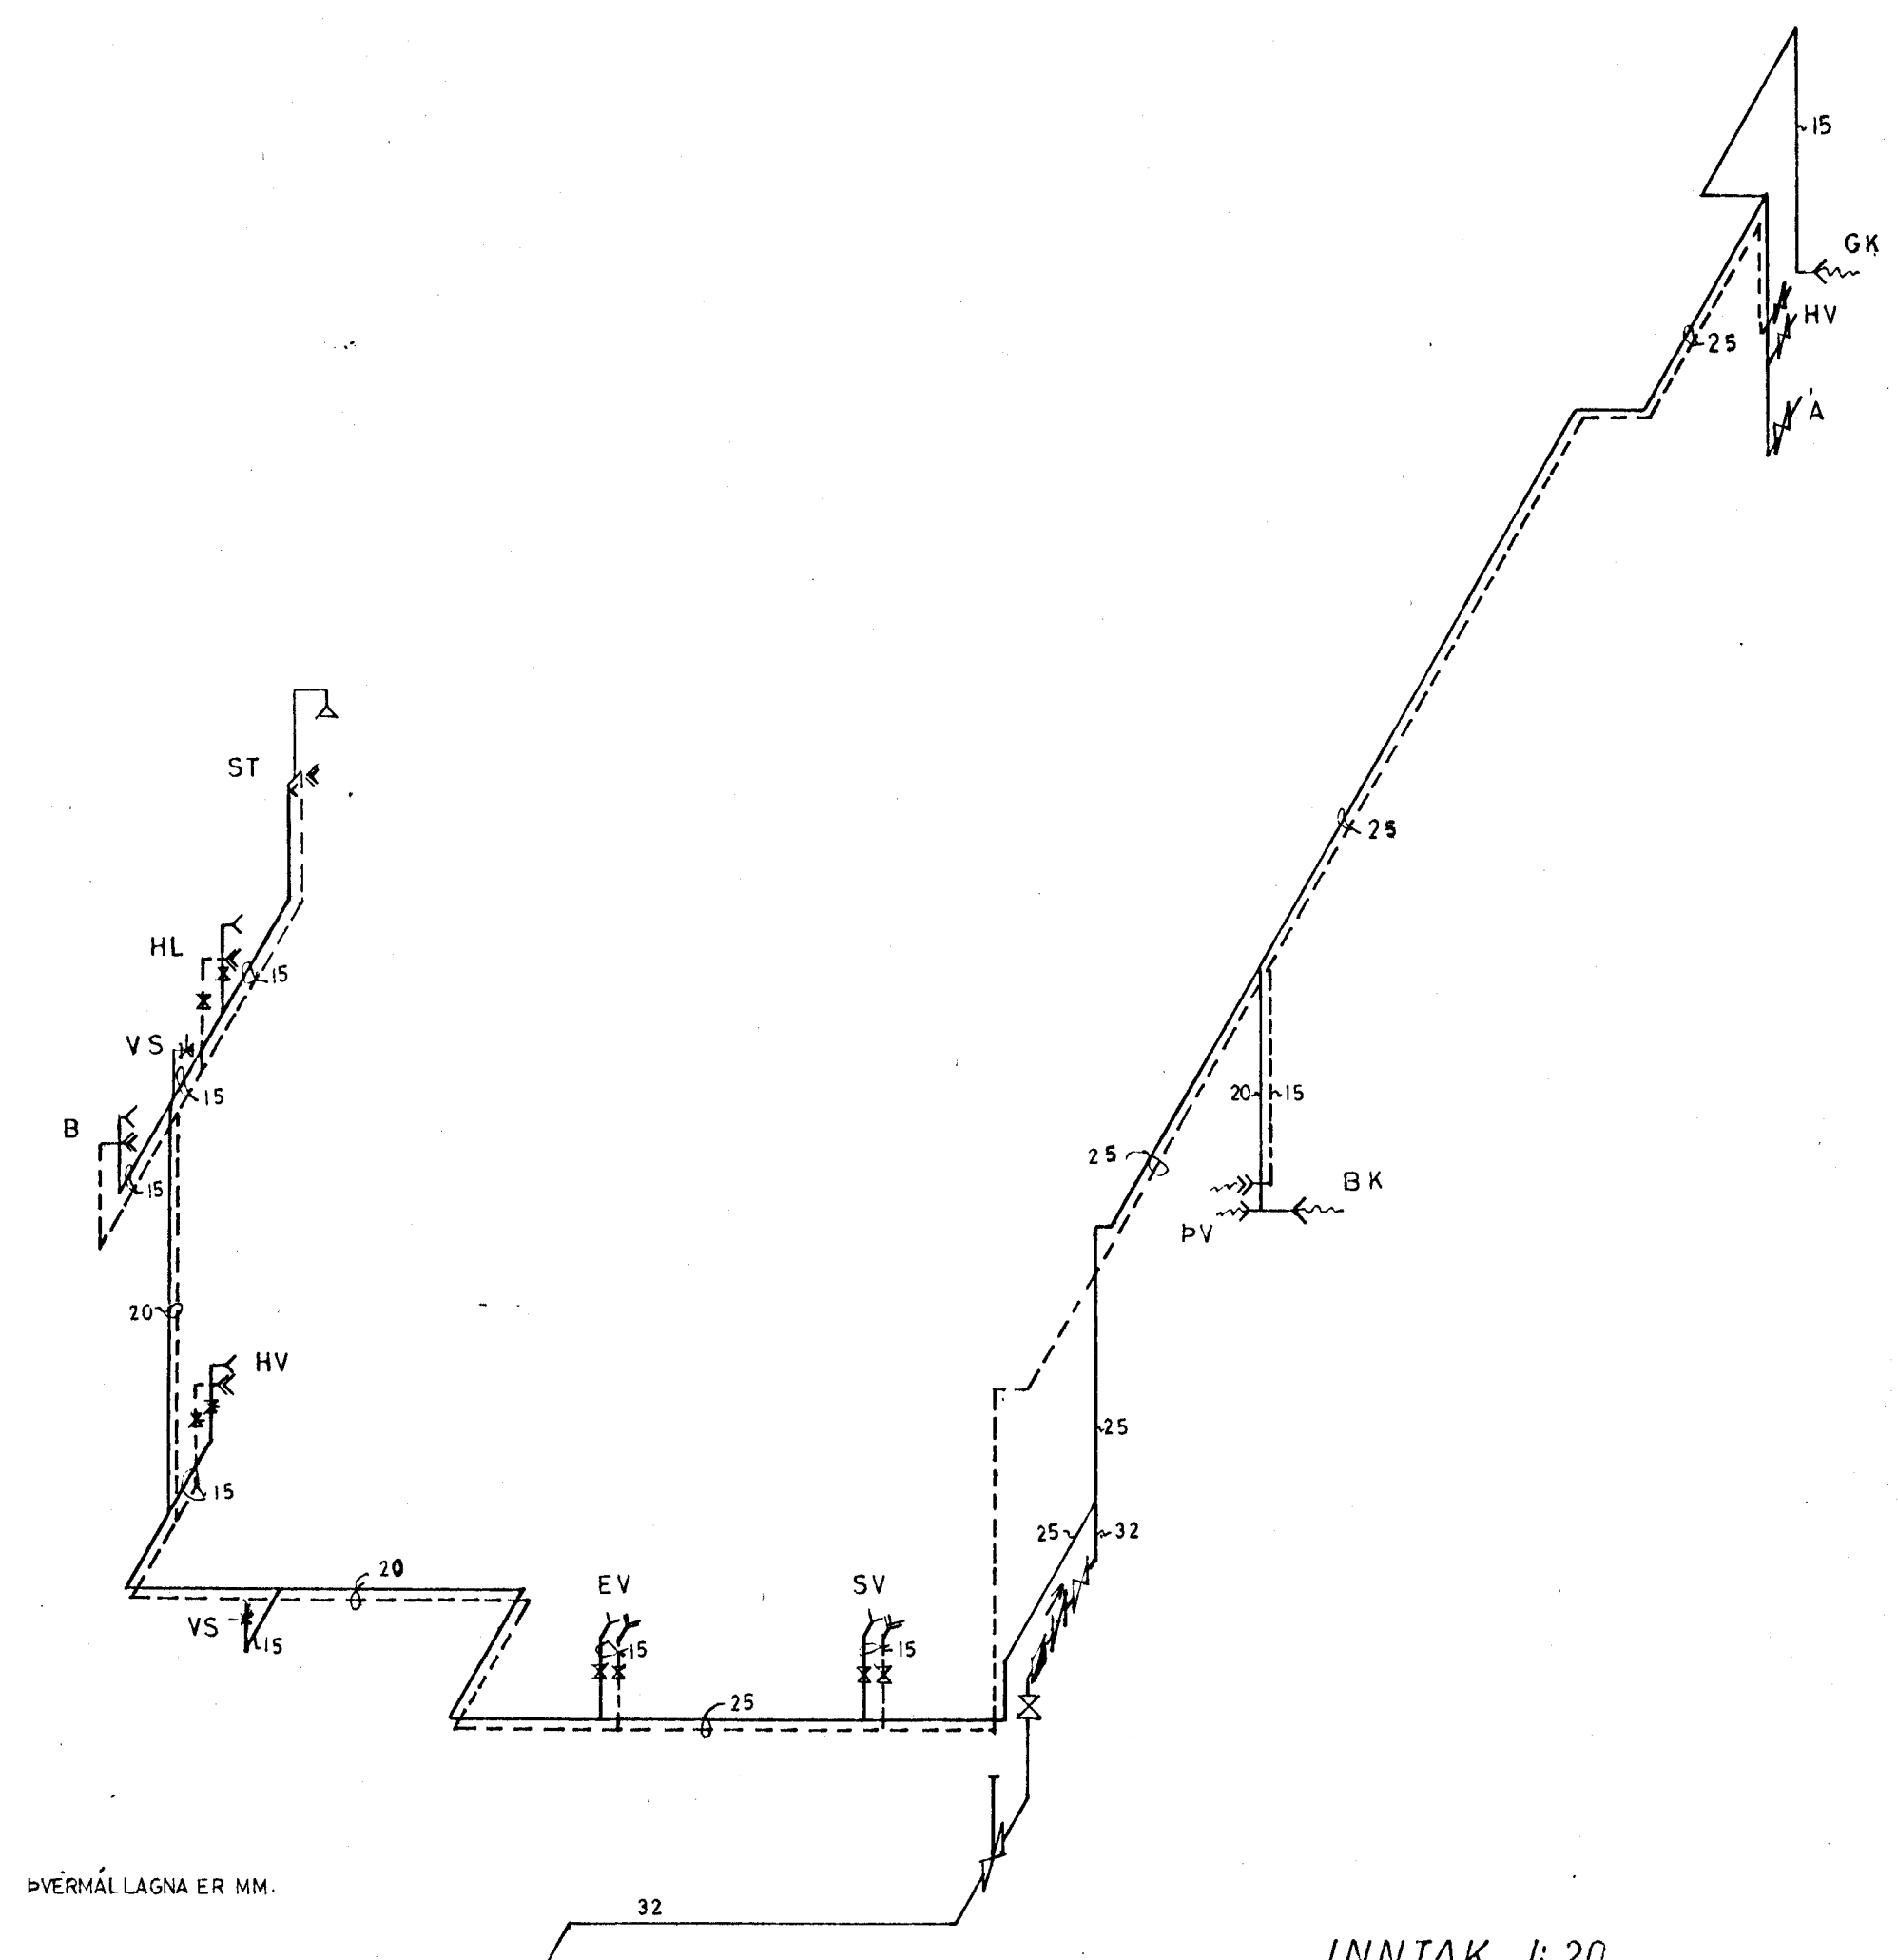

ÞVÆRMÁL LAGNA ER MM.


RÚM MYND

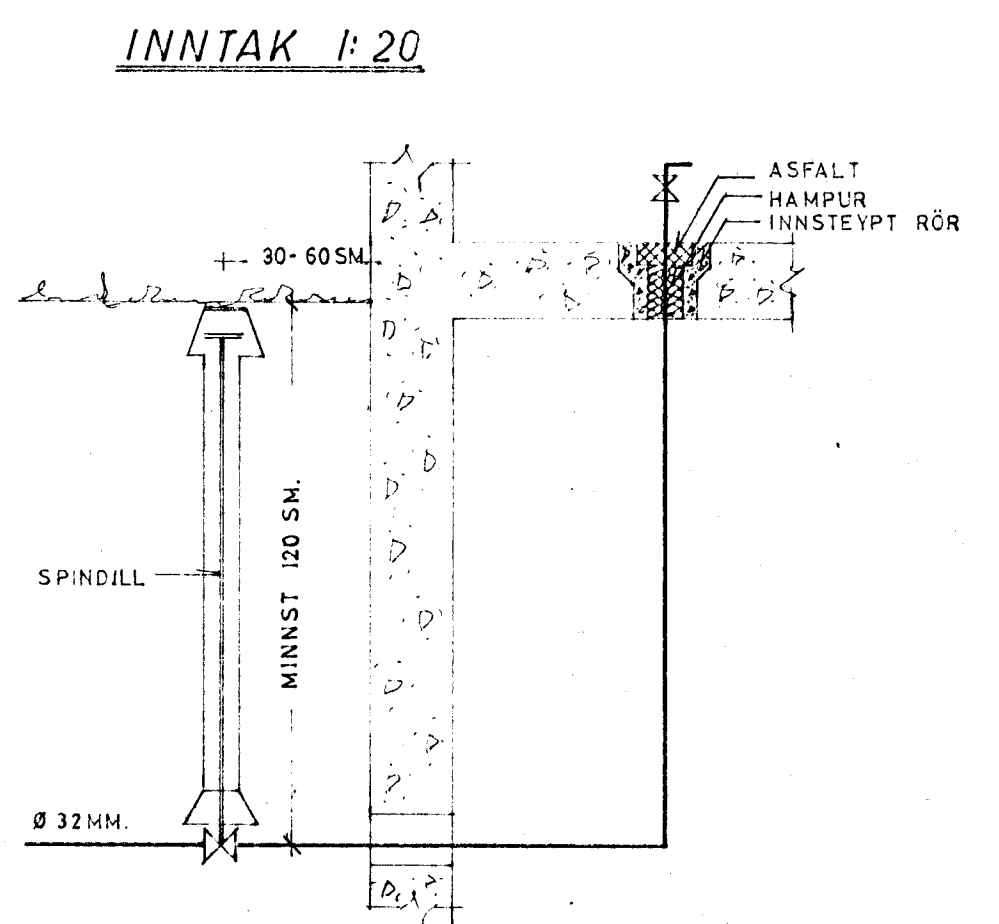

SKÝRINGAR:

- KALT VATN
- - - HEITT VATN
- < KRANI KALT VATN
- < KRANI HEITT VATN
- < KRANI MEÐ SLÖNGUSTÚT
- < RENNILOKI
- < SÆTISLOKI
- < RENNILOKI M. SPINDLI UPP ÚR JÖRÐ
- < EINSTREYMISLOKI
- < VATNSMÆLIR
- < ÖRYGGISLOKI
- < TÆMINGARVENTILL
- < FLOTKRANI

RENNILOKAR KOMI VIÐ ELDHÚSVASK OG SKOLVASK.  
 SÆTISLOKAR KOMI VIÐ HANDLAUGAR OG SALERNISKASSA.  
 EFNI OG FRÁGANGUR LAGNA SKAL VERA Í SAMRÆMI VIÐ  
 GILDANDI REGLUGERÐIR.

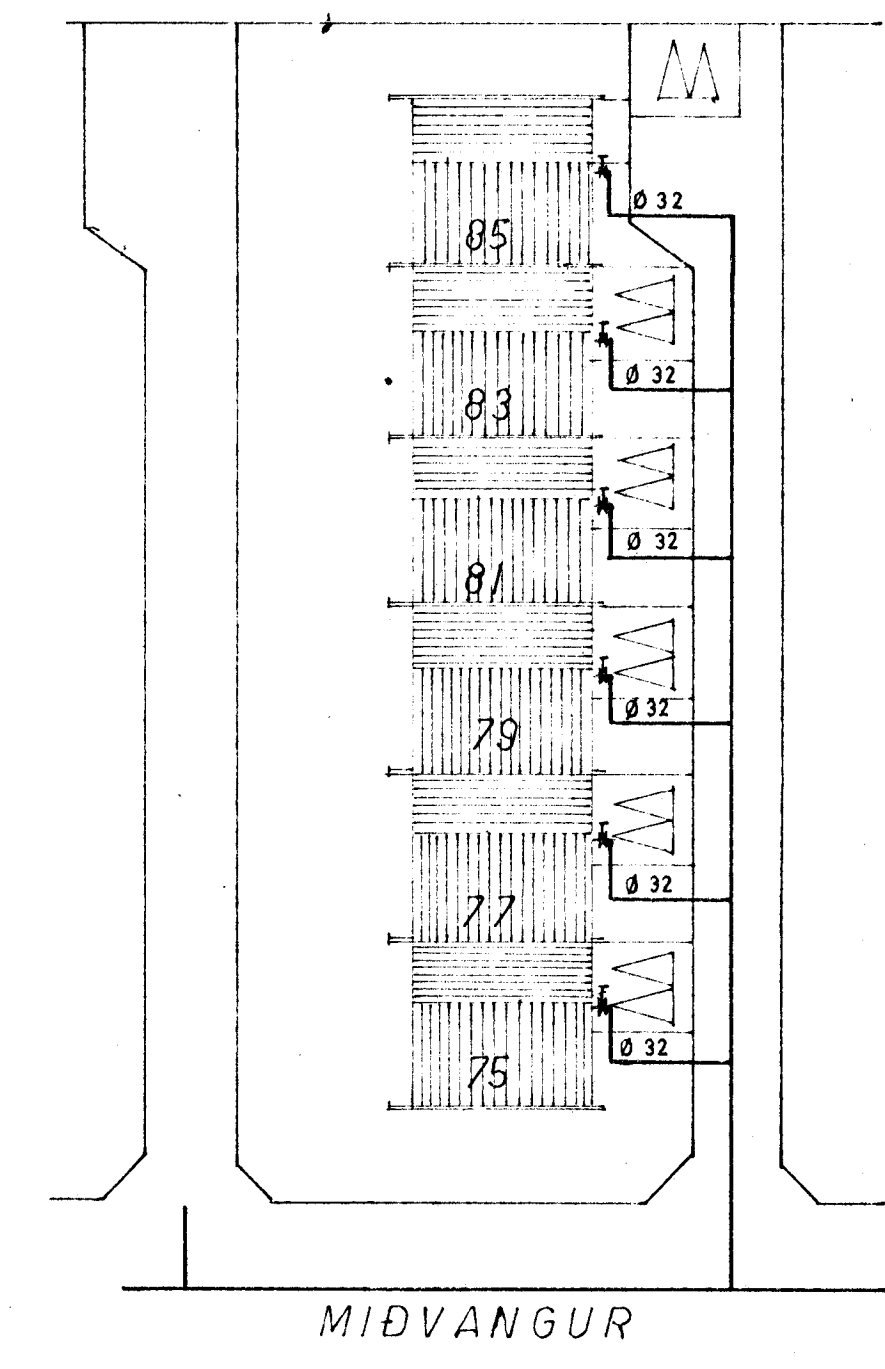

BREYTT Í DES. '72 JS.

VERKEFNI:	MÁL:	TEIKNING NR.
MÍÐVANGUR 77	T. JS. R. JS.	602
VATNSLÖGN, RÚMMYND, AFST.MYND	SAMB. Jón Sigurðsson	DAGS. JÚLÍ '69
JÓN SIGURÐSSON F.T.F.I. BÓLSTAÐARHLÍÐ 37, SÍMI 34668		