


GRUNNMYND 1. HÆÐ

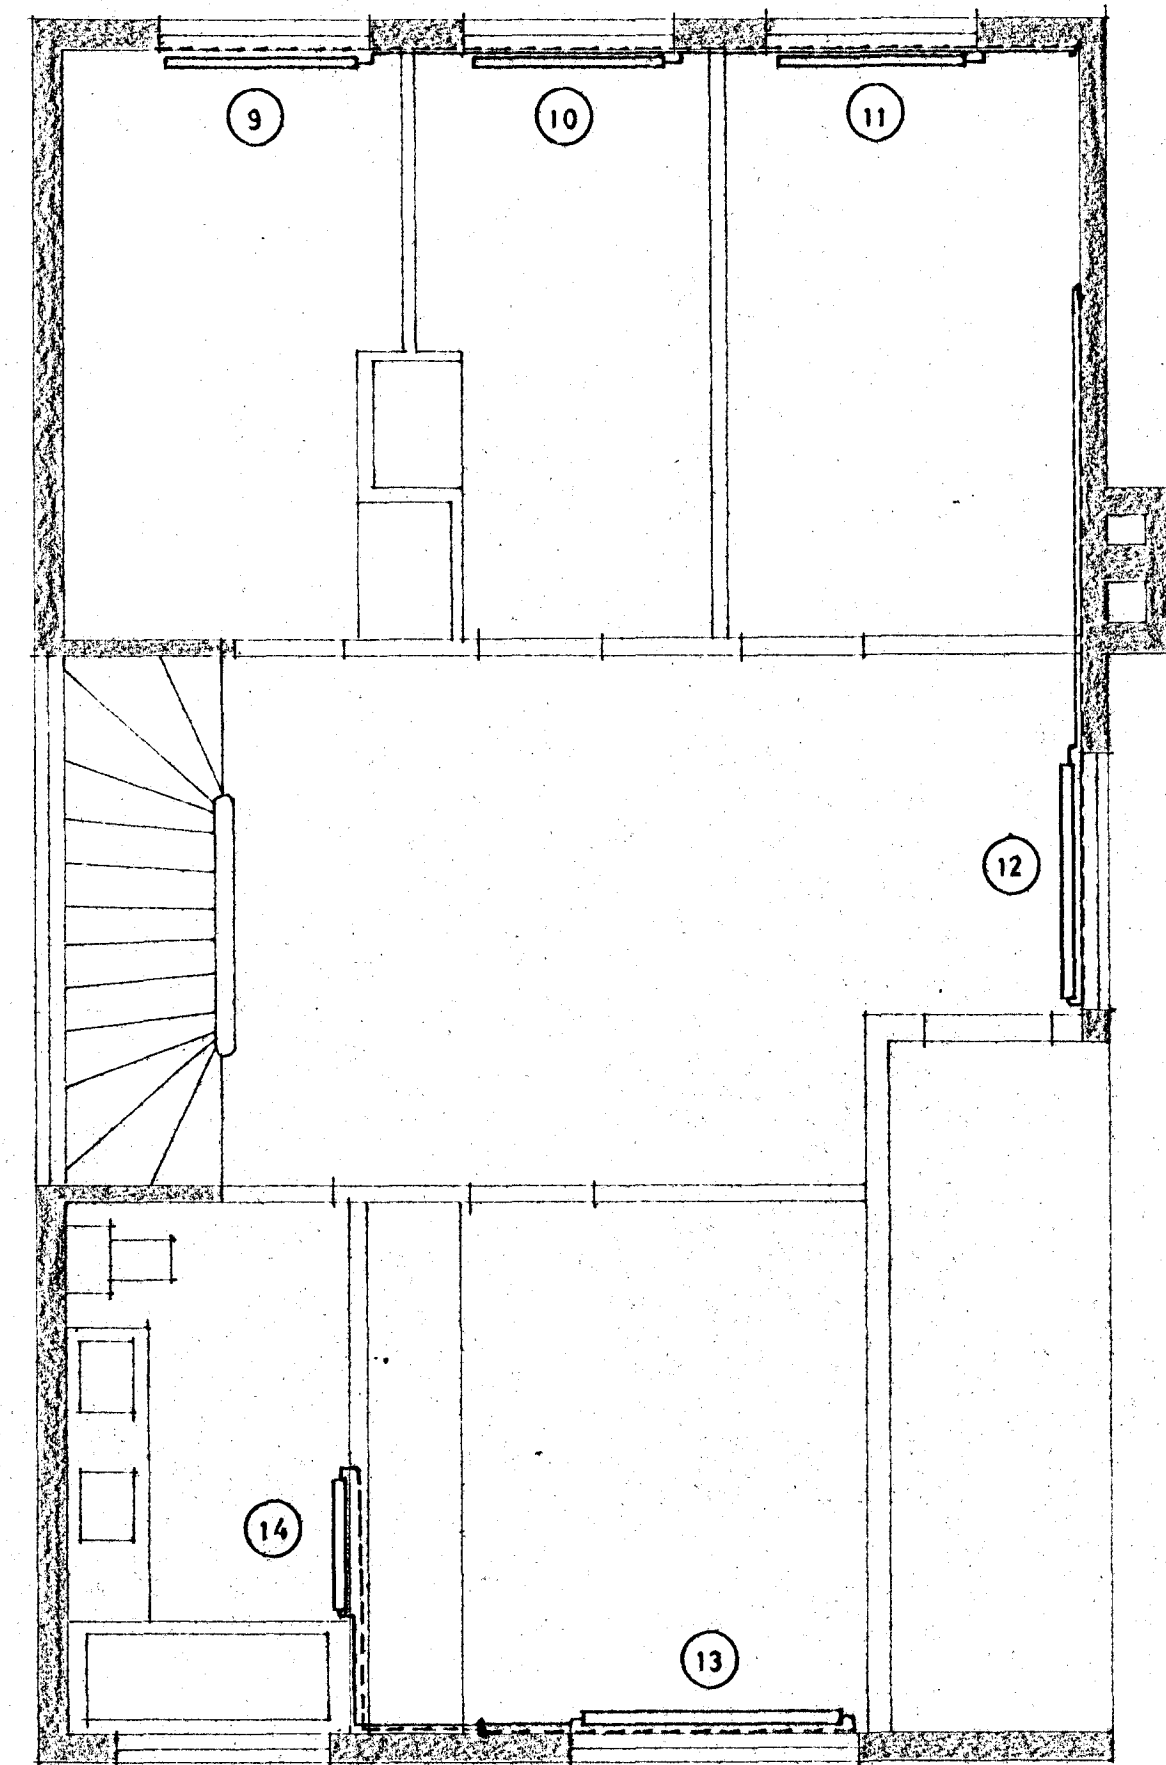

GRUNNMYND 2. HÆÐ

VERKEFNI:		MÁL.	TEIKNING NR.
MÍÐVANGUR 75-85		1:50	701
MÍÐSTÖÐVARLÖGN - GRUNNMYNDIR		T. JS	R. JS
		DAGS. ÁGÚST '69	
SAMR. Jón Sigurðsson			
JÓN SIGURÐSSON F.T.F.Í.		BOLSTADARHLÍÐ 37, SÍMI 34668	