


KETILHÚS 1:10

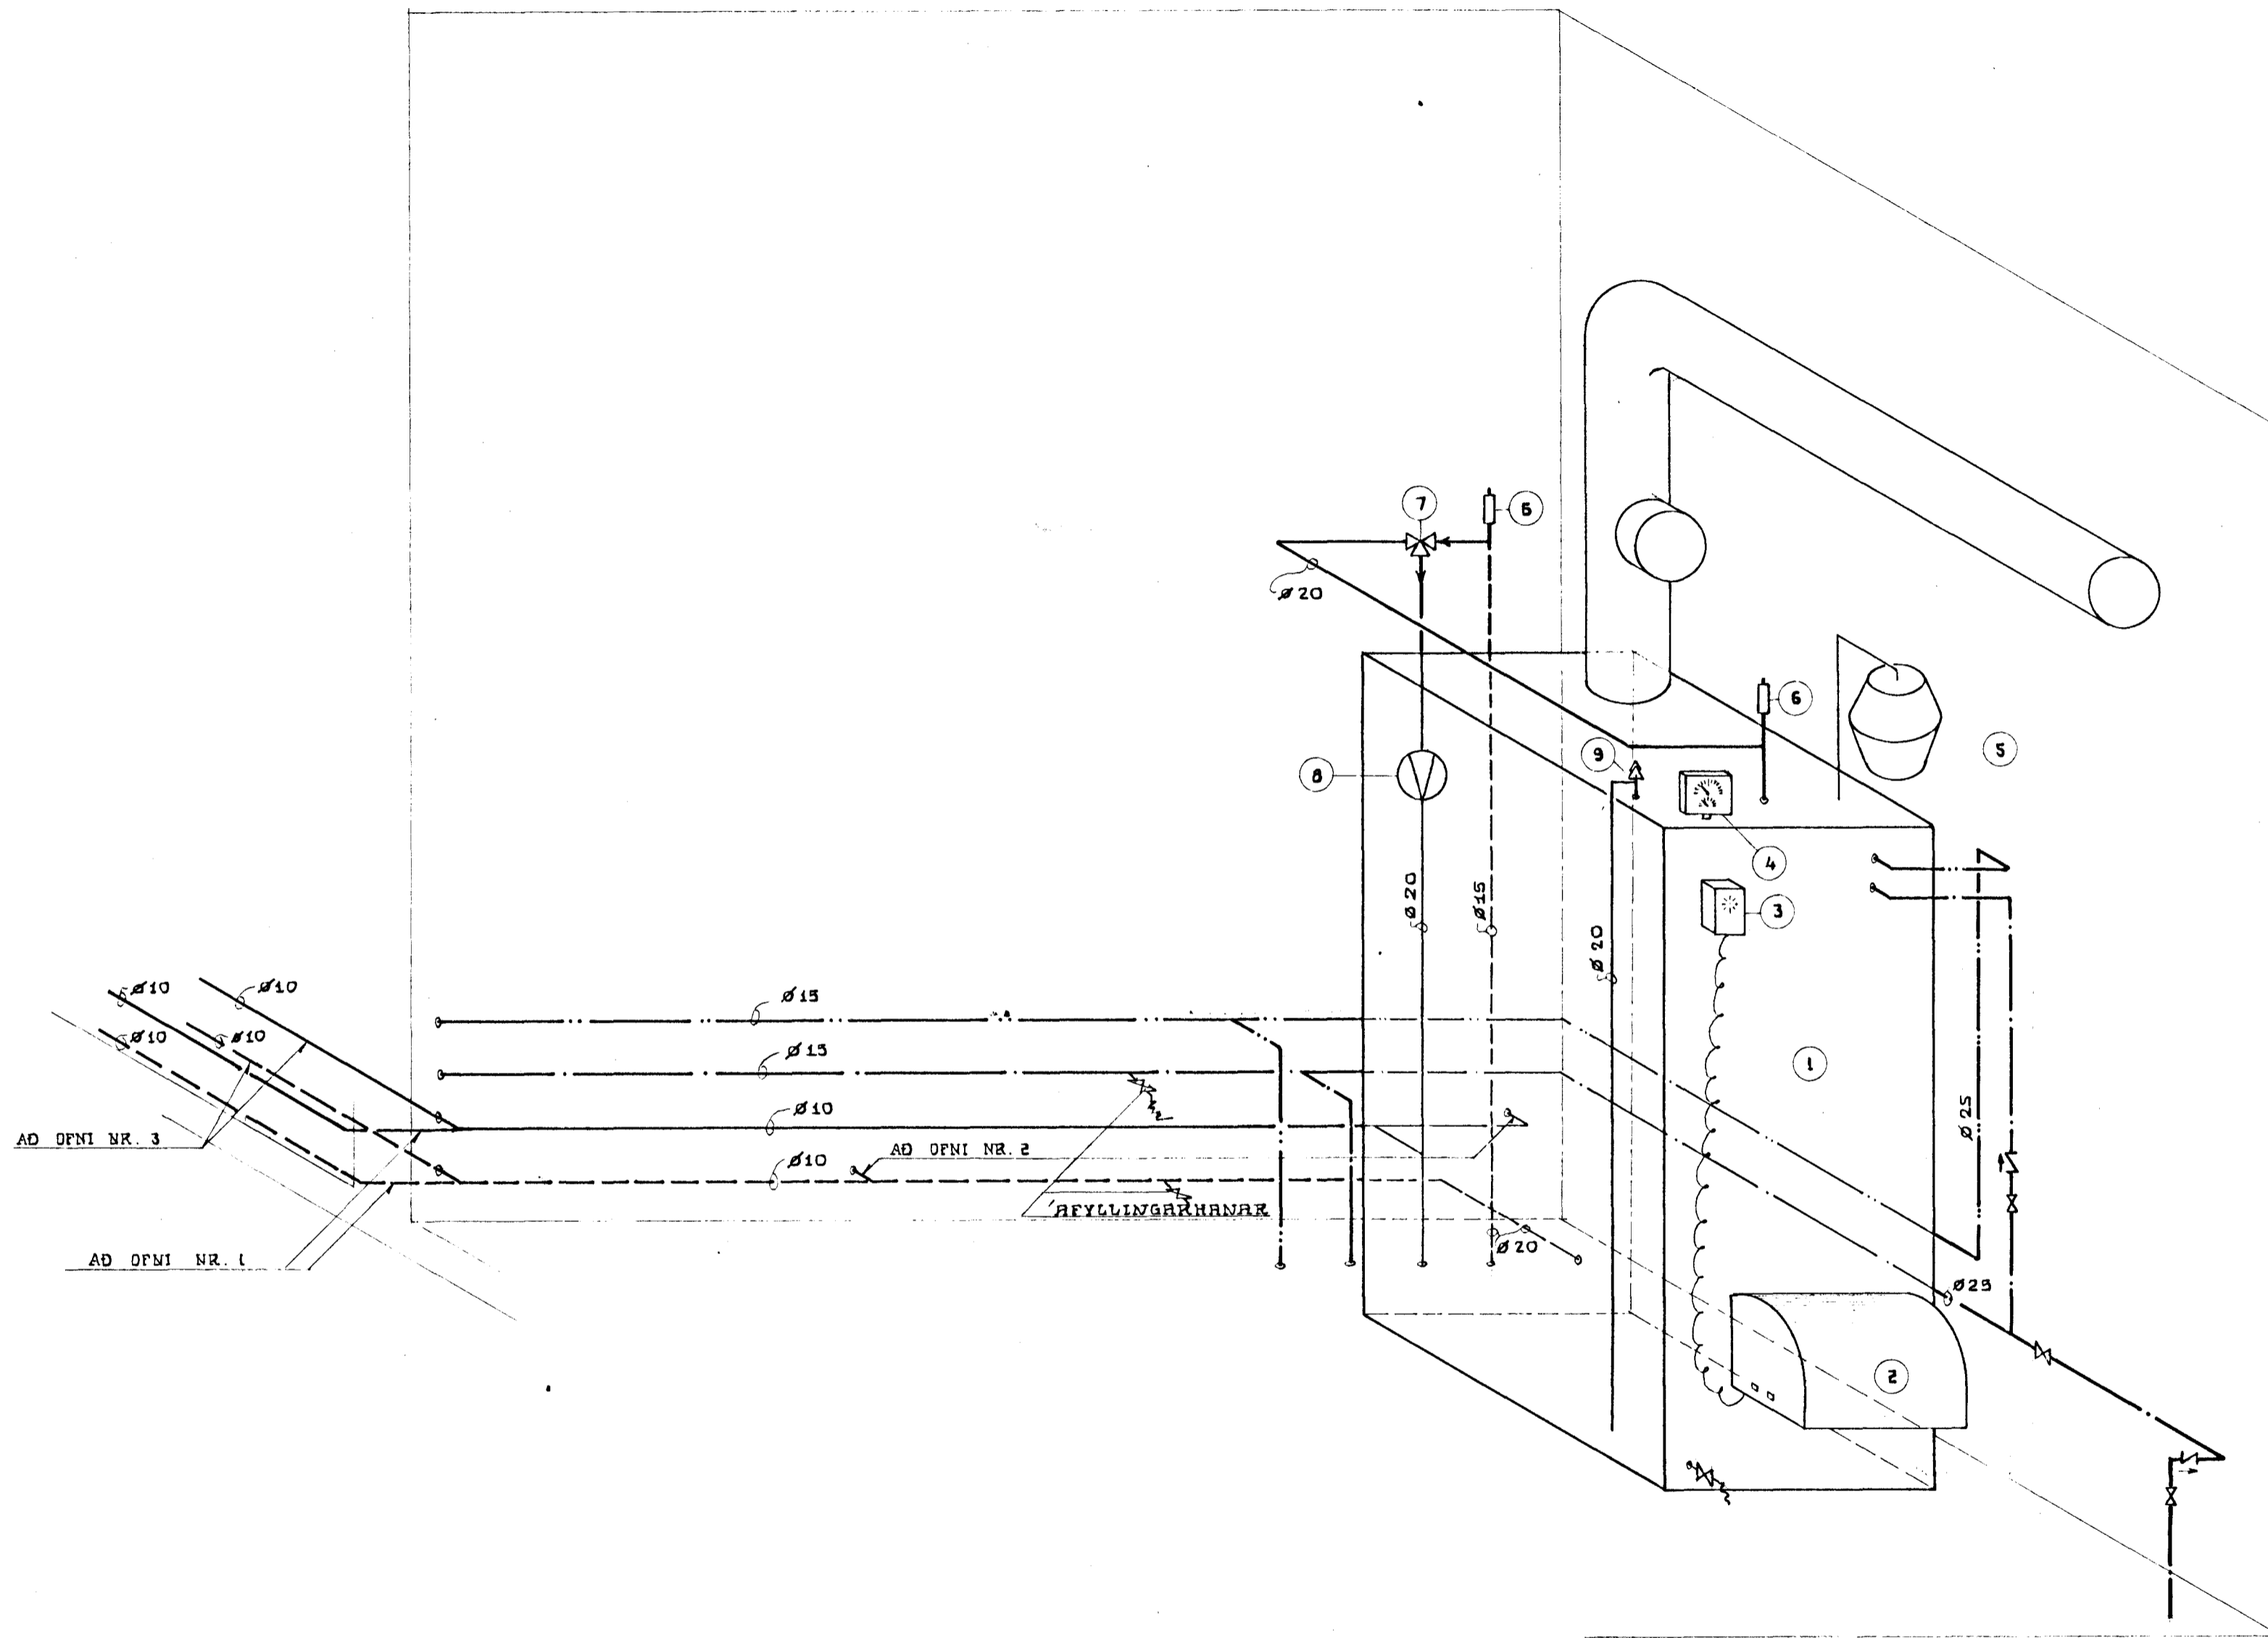

SKÝRINGAR

1. KETILL ÚR PLÖTUJÁRNI HED SPIRAL TIL NEYZZUVATNSHITUNAR FYRIR 4 KG/CM² PRÓFUNAR-PRÝSTING EN 2.5 KG VINNUPRÝSTING. AFKASTAGETA 28000 KCAL/KLST
2. OLÚBRENNAFI HED INNBYGGDRI FÓTÓSELLU T.D. "BENTOLUX" AFKASTAGETA 28000 KCAL/KLST
3. MÁMARKSHITAROFI TENGÐUR BRENNARA.
4. SAMBYGGÐUR HITA- OG PRÝSTIMELIR.
5. LOKAD ÞENSLUKA T.D. "FLEXCON" 25/05
6. LOFTPOTTAR
7. ÞRÍVEGABLÖNDUNARLOKI T.D. VTR. -H2O
8. HRINGRÁSARDELA T.D. "BELL & GOSSET" AFKÖST: 0.15 L/SEK VID 1200 MM V.S.
9. ÖRYGGISVENTILL, T.D. PRESCON 50-1/2.

- — — — — : FRAMRENNSLI (TÚR)
- - - - - : BAKRENNSLI (RETÚR)
- · · · · : HEITT NEYZZUVATN
- · — · — : KALT

21. maí 1972
 HAFNARFJARDARBER
 BYGGINGAFULLTRÚINN

Br. nr.	Dags.	Breyting
MÍÐVANGUR 7, HAFNARFIRÐI		
KETILHÚS, RÚMMYND		Hannað JAN. '72 B.P. Teiknað ~ K.D. Yfirfarið
HÖNNUN	Verkfræðistofa Armúta 3, Sími 84440	Mkv. 1:10 71047 403