




GRUNNMYND 1:50

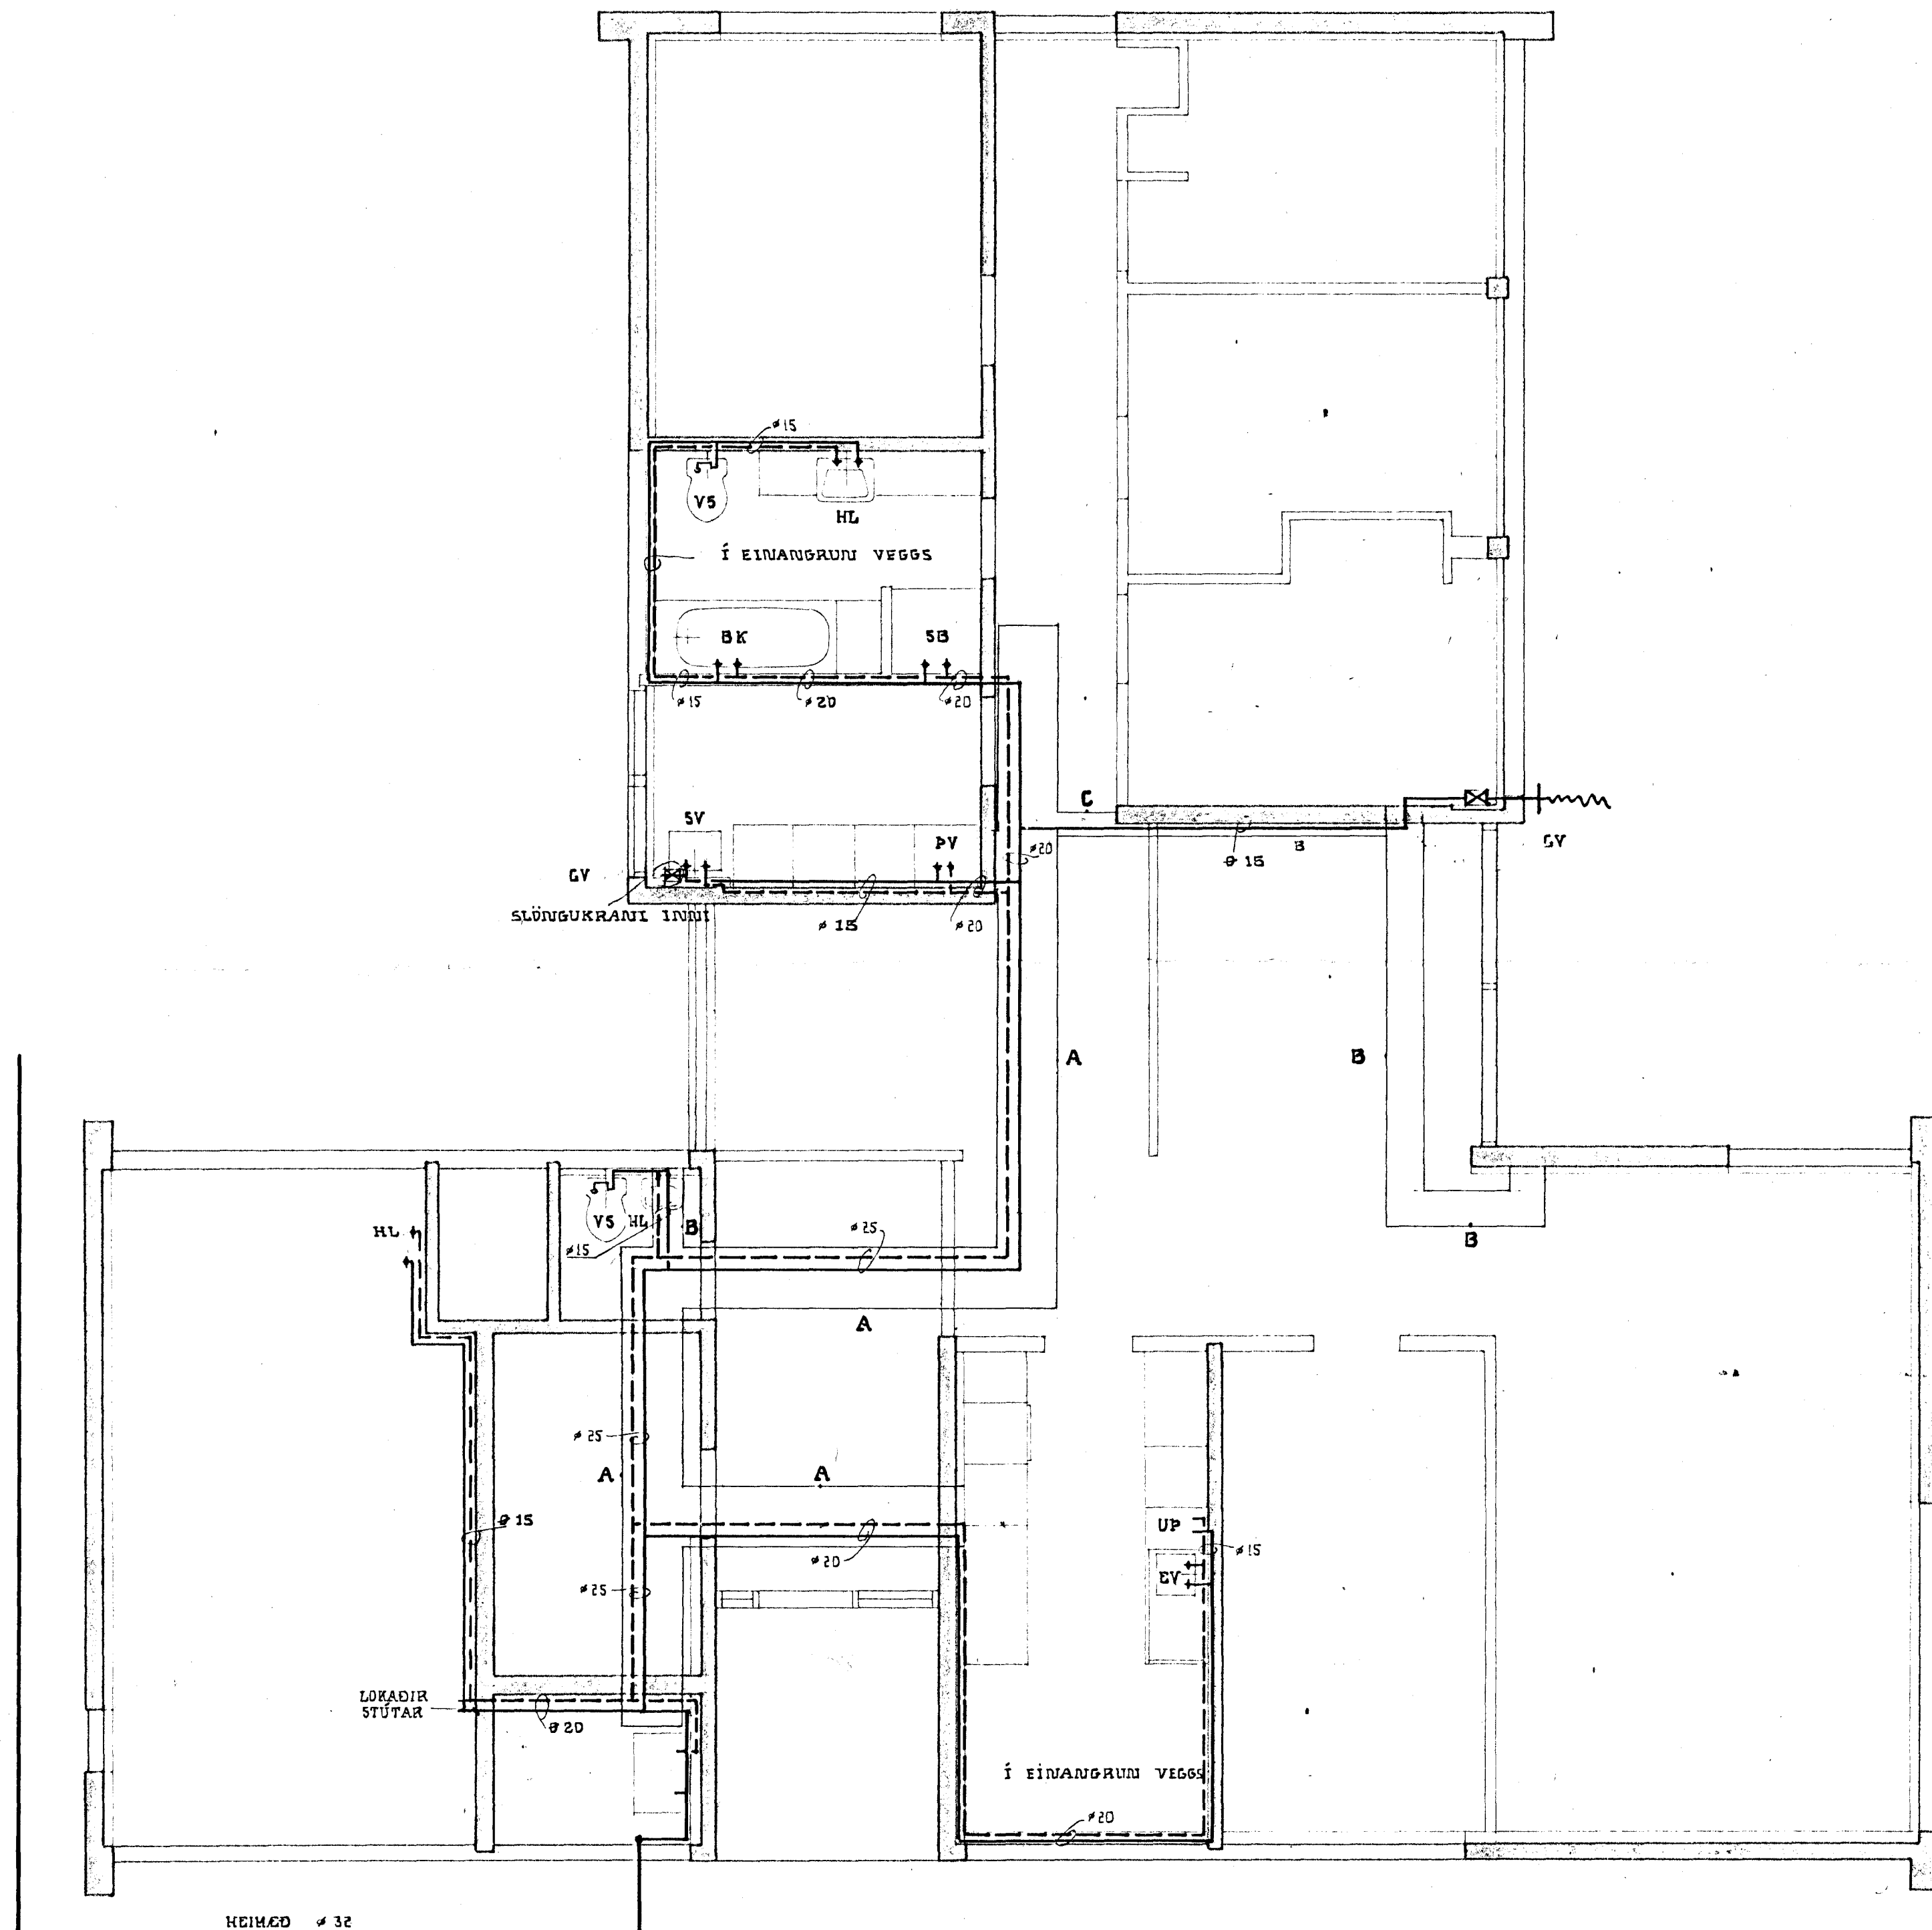


STOKKUR A 1:10

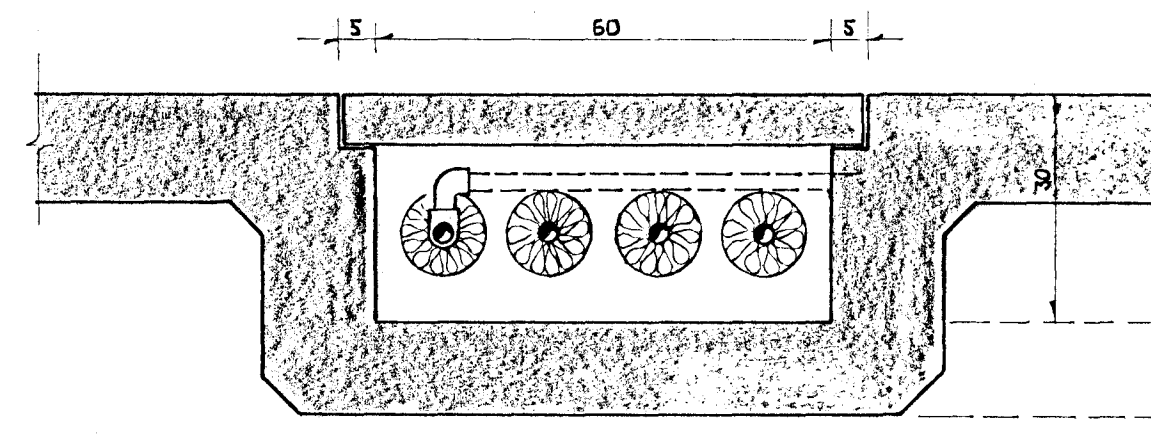


STOKKUR B 1:10

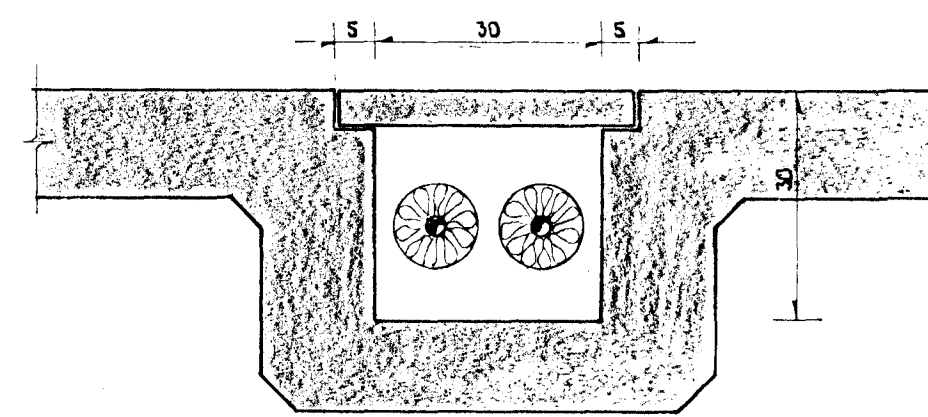

STOKKUR C 1:10

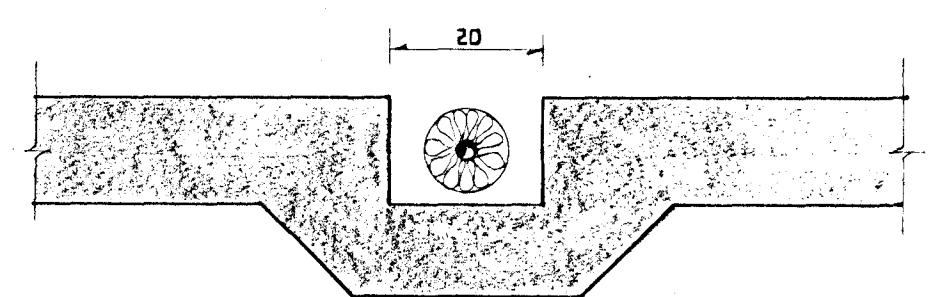


AFSTÖÐUMYND 1:500

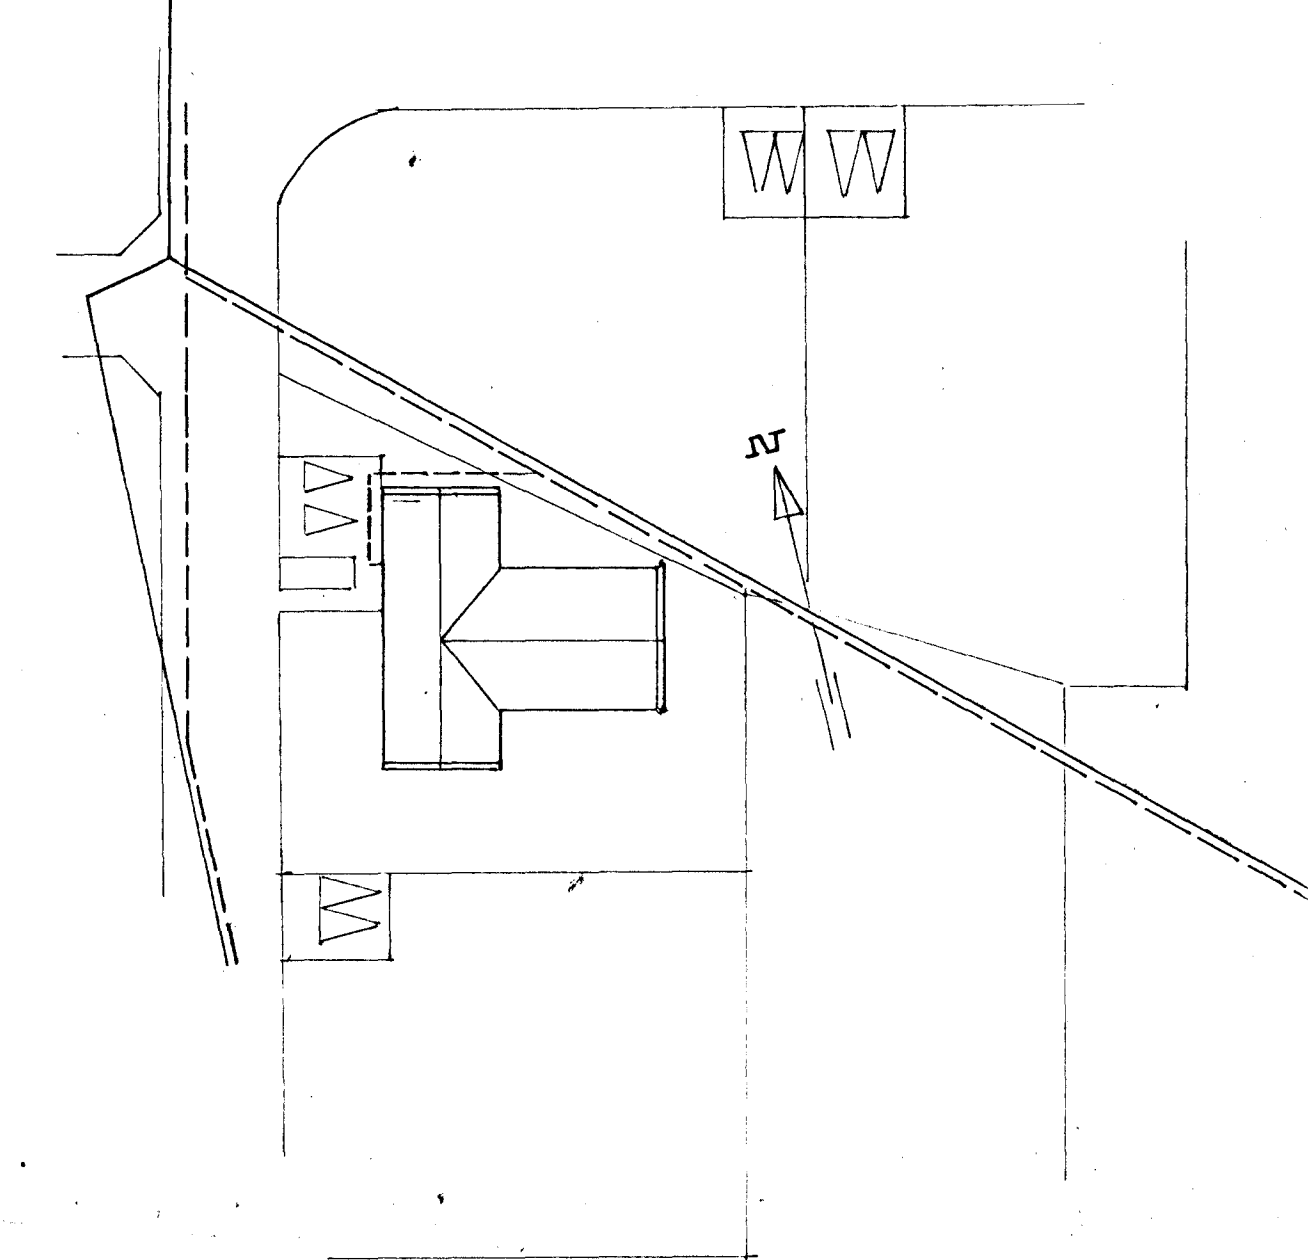

SKÝRINGAR

- KALT VATN
- - - HEITT VATN
- HL • HANDELAUG
- BK • BAÐKER
- SB • STÓPIBÁÐ
- VS • VATNSGALRANI
- SV • SKOLVASKUR
- PV • ÞVOTTAVÉL
- GV • GLÖÐHÚSVASKUR
- UP • UPPÞVOTTAVÉL
- GV • GARDVATN

HEIMÆÐ SKAL LIGGJA Í SANDI.
 PÍPUR SKULU VERA STÁLPIPUR, DREGNAR, GALVANISERADAR
 MIÐLUNGI PYKKAR. TENGÐAR SKRÚFUÐUM TENGISTYKKJUM
 RETTUM OG GALLALAUSUM.
 PÍPUNA Í HEIMÆÐ SKAL MÁLA MEÐ ASFALTAKKI OG
 VEÐJA ASFALTSTRIGA Í BLAÐTT LAKKIÐ OG MÁLA SÍÐAN
 AFTUR YFIR STRIGANN MEÐ ASFALTAKKI.
 PÍPUR Í STOKKUM SJÁ TEKNI NR. 401
 PÍPUR SKAL EIMANGRÁ MEÐ 15 MM GLERULLARHÖLKUM
 OG SÍVEFJA SÍÐAN MEÐ PLASTDÚK, ÞAR SEM
 PÍPUR LIGGJA Í ÚTVEGG SKAL VERA MÍNNUST 15 CM
 PLASTEIMANGRUNN MILLI ÚTVEGGJAR OG PÍPEIMANORUMAR.
 PÍPUR SKULU ÞOLA 10KG/CM² ÞRUFUNARÞRÝSTING
 OG 6 KG/CM² VIMNUÞRÝSTING.

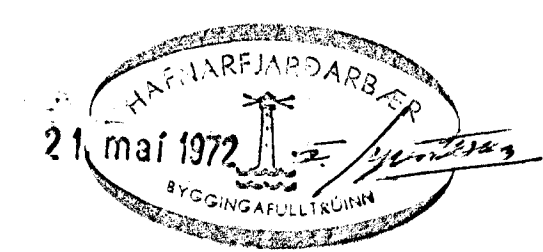

Br. nr.	Dags	Breyting		
MÍÐVANGUR 7, HAFNARFIRÐI.				
VATNSLÖGN:		Hanna	DOS. 11	B.P.
GRUNNMYND		Teiknað		K.P.
		Stofnað		
HÖNNUN		Verkfræðistofa	MVV	71017 301
		Arnúla 3. Sími 84440	L: 50	