



RÚMMYND 1:50

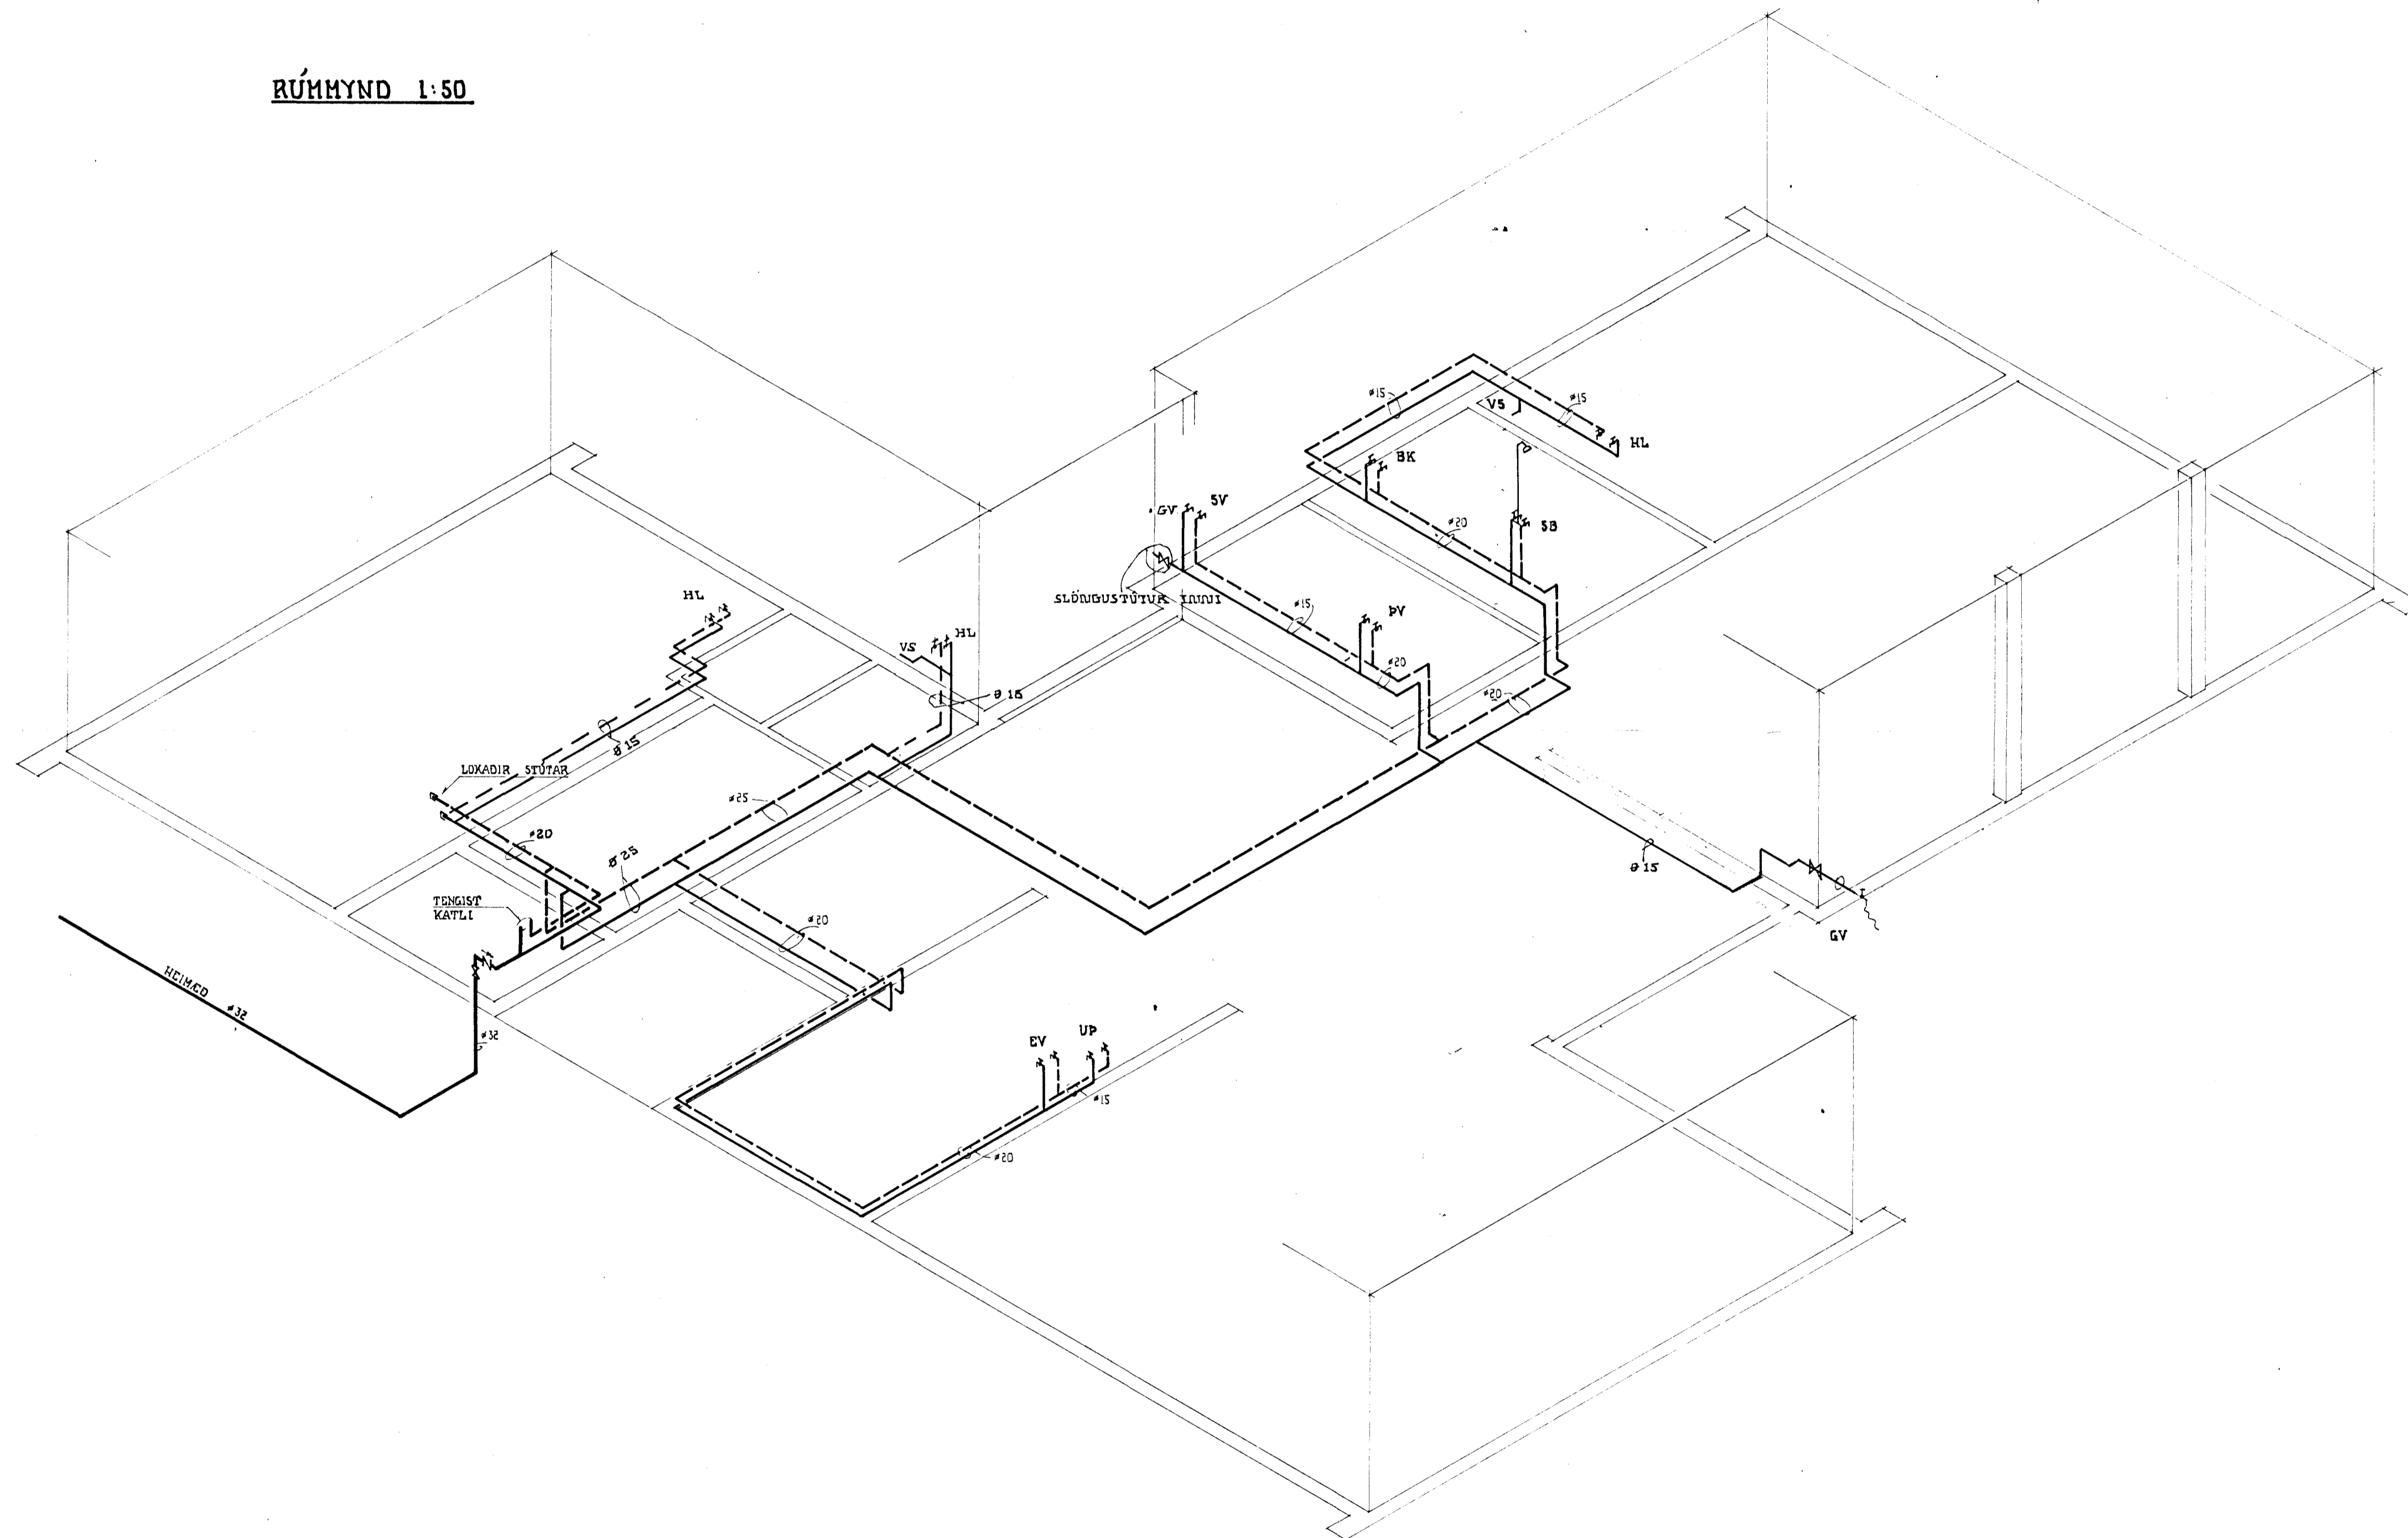

SKÝRINGAR:

- KALT VATN
- - - HEITT VATN
- HL • HANDLAUG
- BK • BÆKKER
- SB • STEYPIÐAD
- VS • VATNSSALDRNI
- SV • SKOOLVASKUR
- VY • ÞVOTTAVÉL
- EV • ELDHÚVASKUR
- UP • UPPVOTTAVÉL
- GV • GÆÐVATI

ADRAR SKÝRINGAR SJÁ TEIKN. NR. - 301

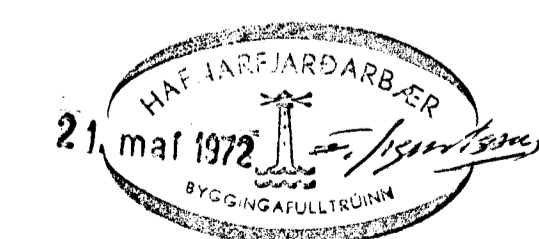

Br. nr.	Dags	Breyting		
MIÐVANGUR 7, HAFNARFIRÐI				
VATHSLÖGN:		Hannað	TEB. 72	B P
RÚMMYND		Teiknað	—	K. P.
		Yfirfarið		
HÖNNUN		Verkfræðistofa	Mkv. 1:50	71047 302
		Armúla 3. Sími 84440		