




GRUNNMYND 1:50

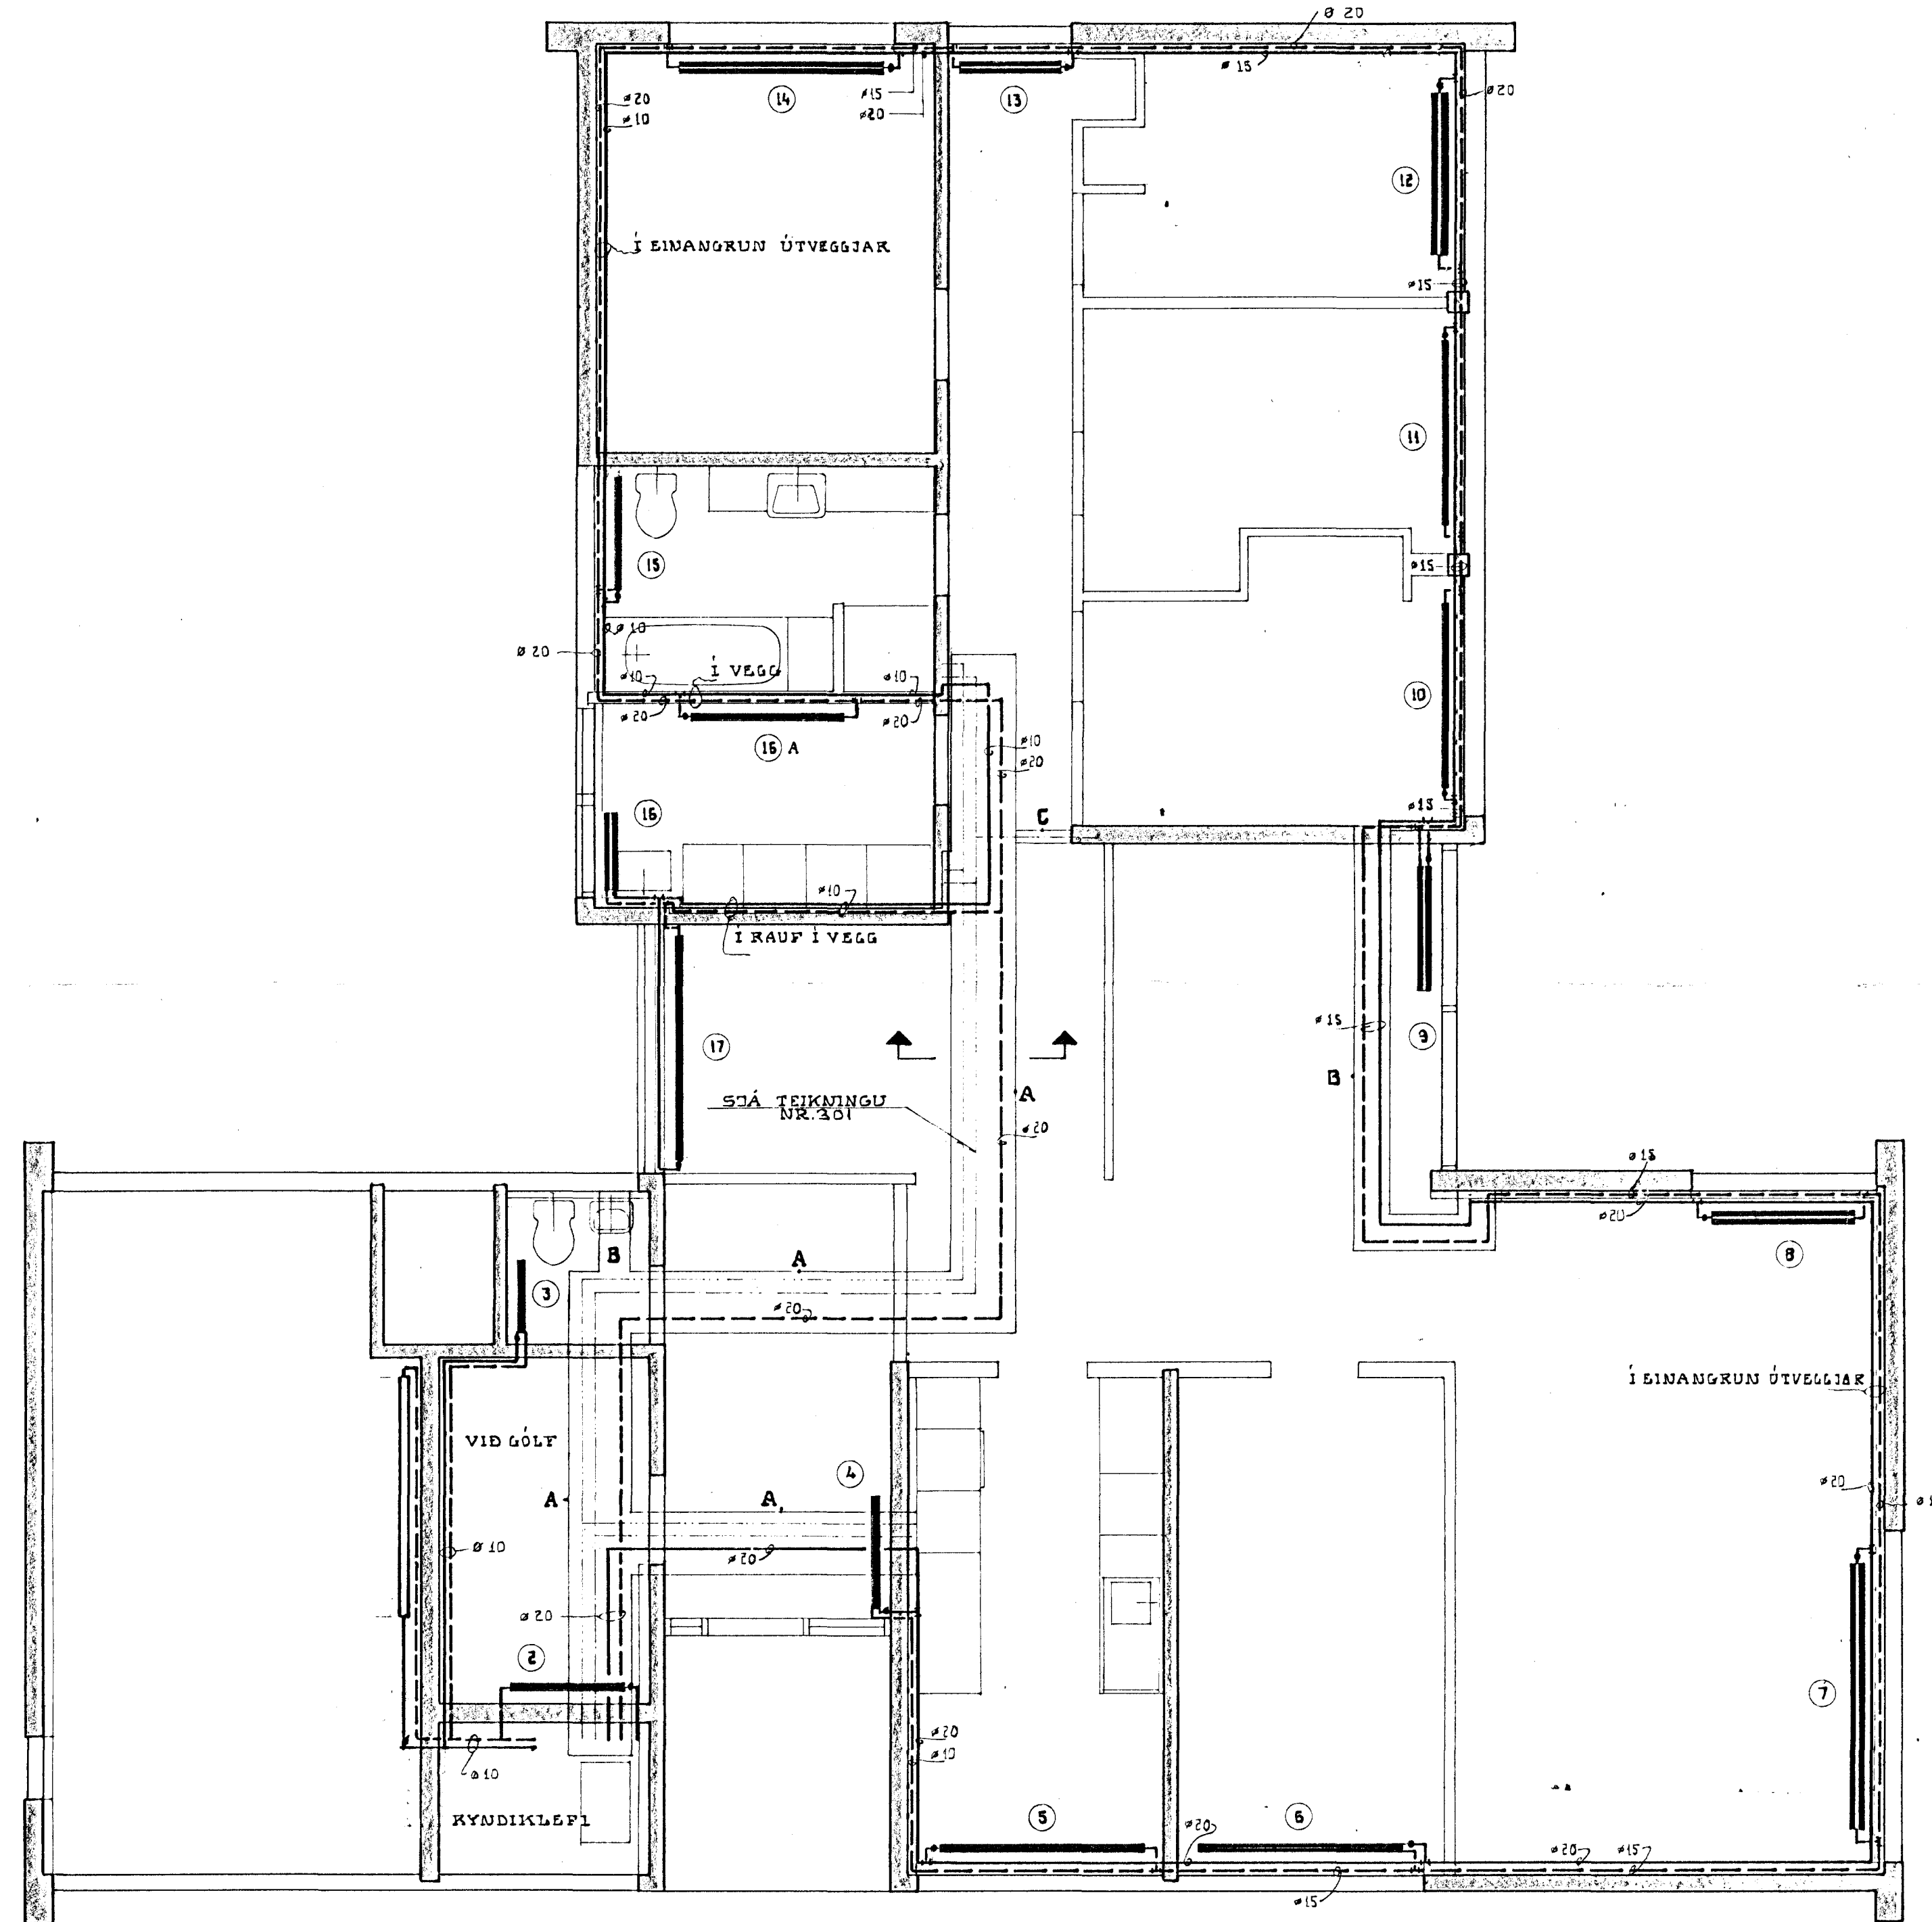

**SKYRINGAR**

ALLAR PÍPUR SKAL EIMANGRA MEB GLERULLARHÖLÐUM OG SÍVEFJA SÍÐAN MEB FLÁSTDÚR. ÞAK SEM PÍPUR LIGGJA Í ÚTVEGGI SKAL VERA MÍNNEST 1,5 CM PLÁSTEIMANGRUM MÍLLI ÚTVEGGJAK OG PÍPUEIMANGRUM. PÍPUR SKULU ÞOLA 4 KG / CM<sup>2</sup> VINNUBRÝSTING, OG 6 KG / CM<sup>2</sup> ÞRÓFUNARÞRÝSTING.

**LAGNIR Í GÓLFSTOKKUM:**

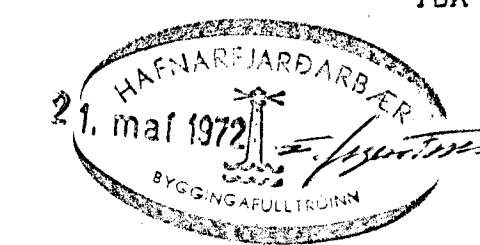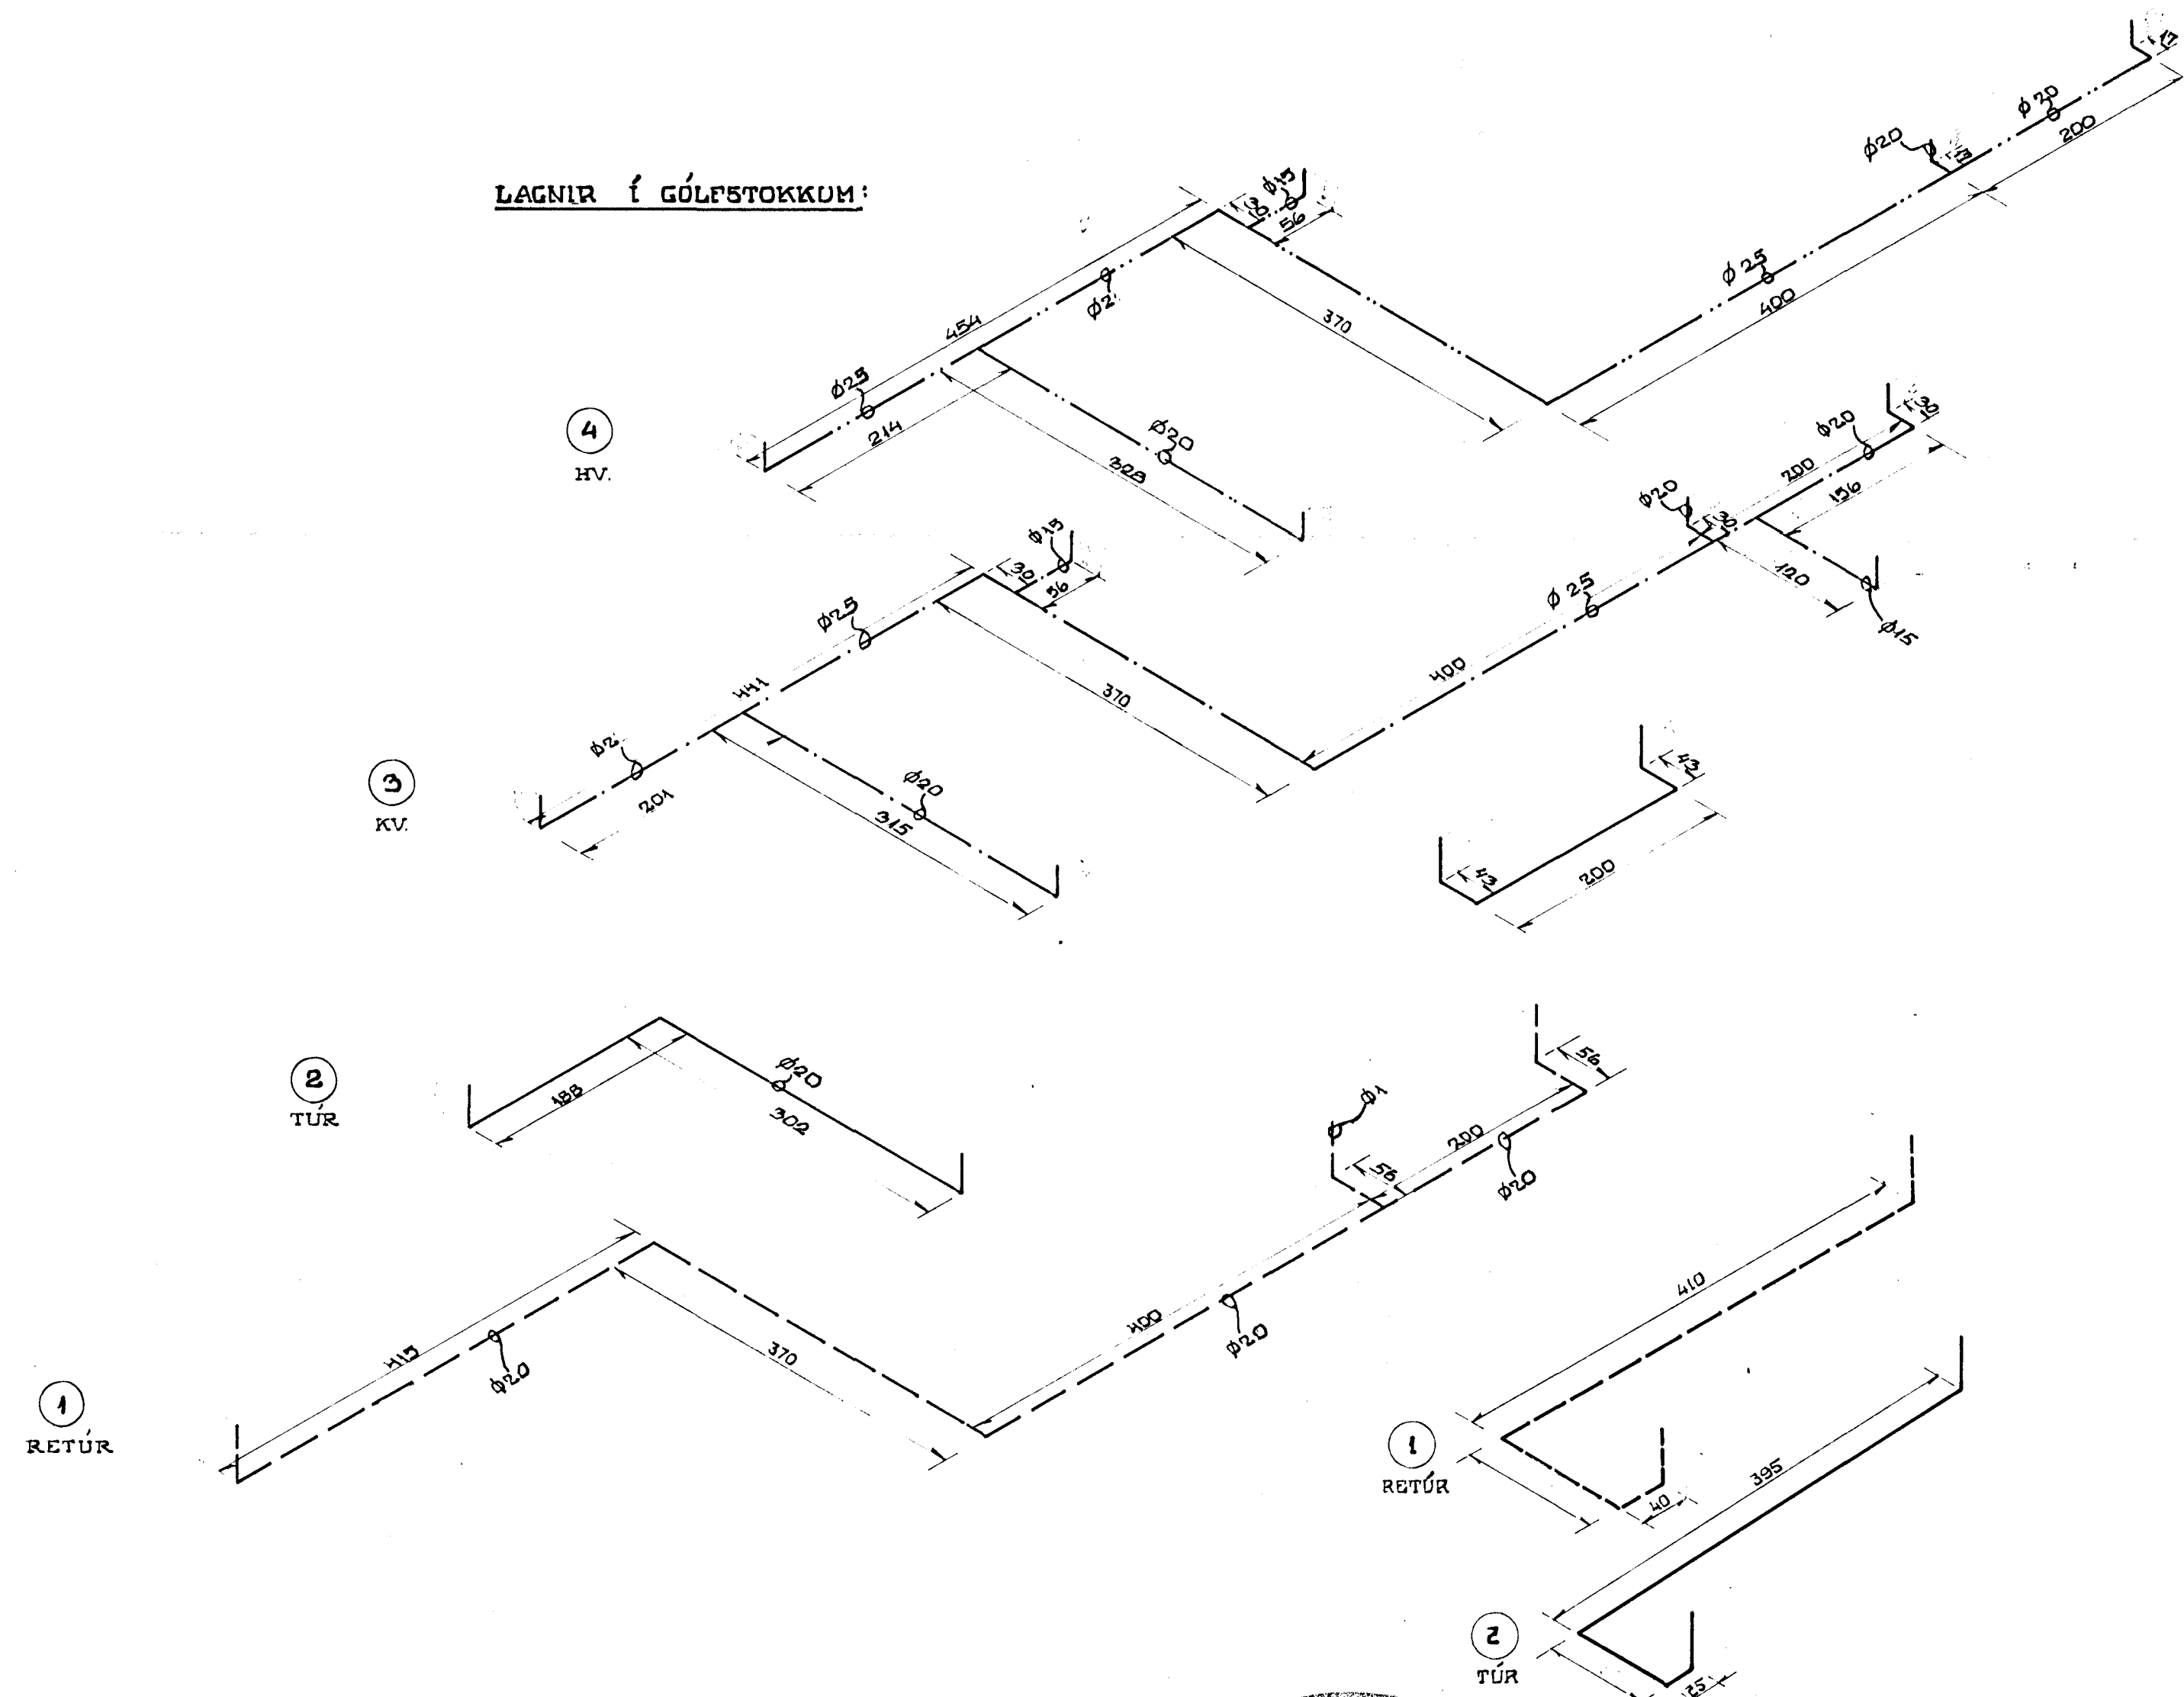

Br. nr.	Dags.	Breyting		
<b>MIDVANGUR 7, HAFNARFJÖRÐI.</b>				
<b>HITALÖGN:</b>		Hannað	DES '7L	B.P.
GRUNNMYND		Teiknað	~	K.P.
HÖNNUN		Yfirfarið		
Verkfræðistofa		Mkv	71047	401
Armula 3, Sími 84440		L:50		