




Samþykkt á fundi bygginga-
nefndar þ. 14/8 1985
BYGGINGAFULLTRÚINN
Í HAFNARFIRÐI
Sigrún Þorbjörg

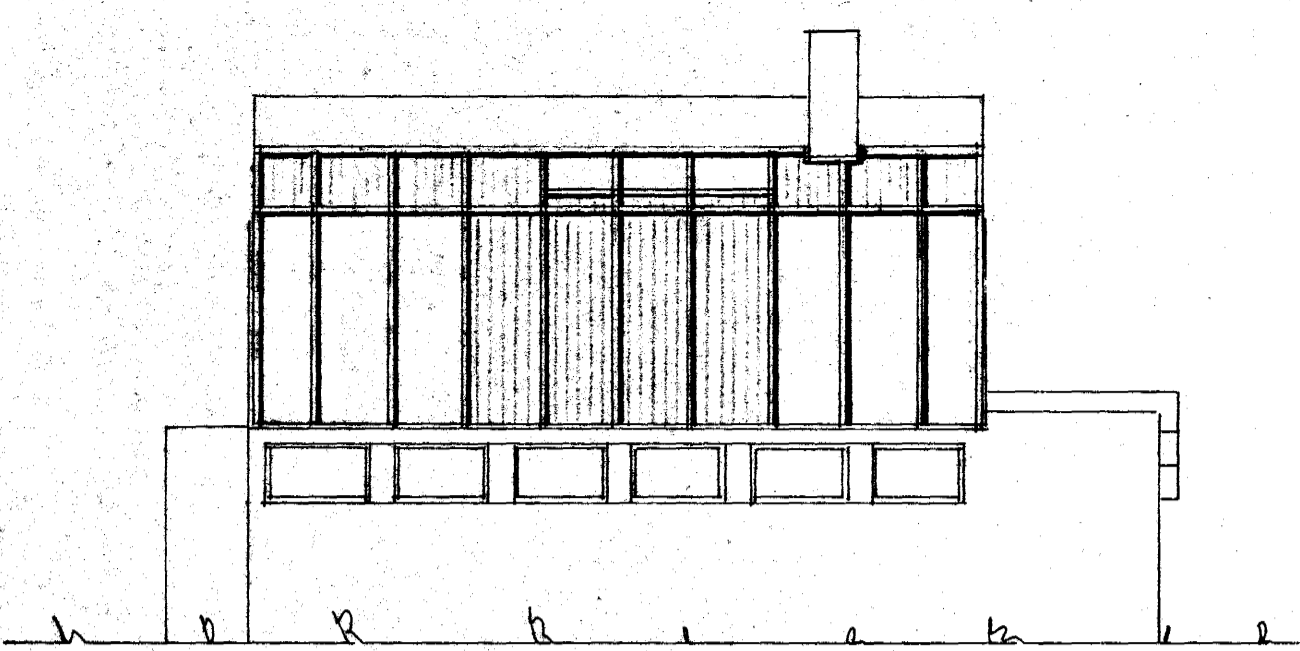


VESTUR

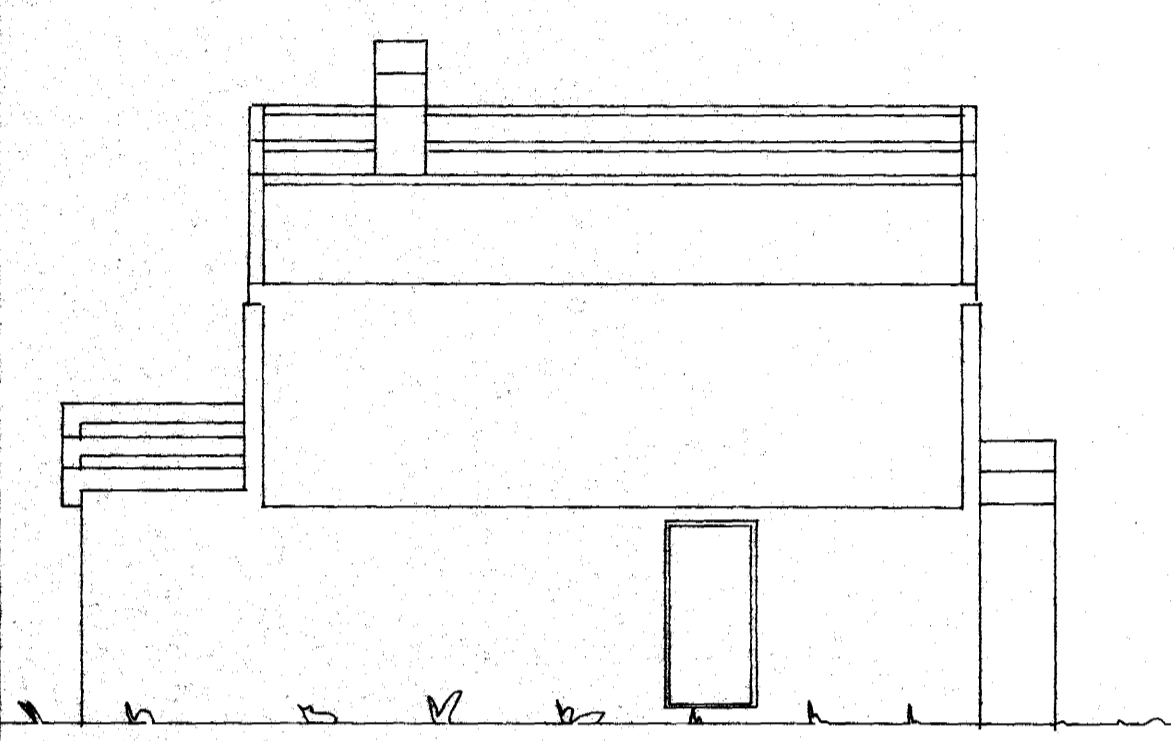


AUSTUR

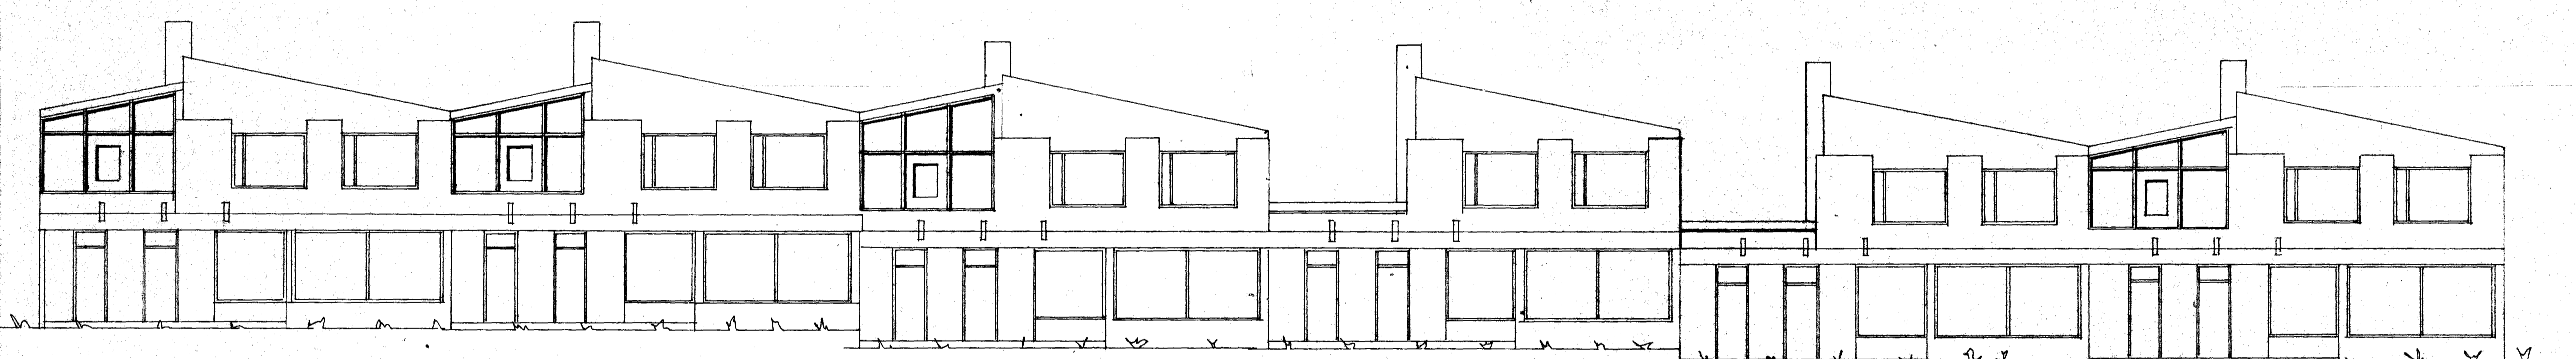

SUDUR

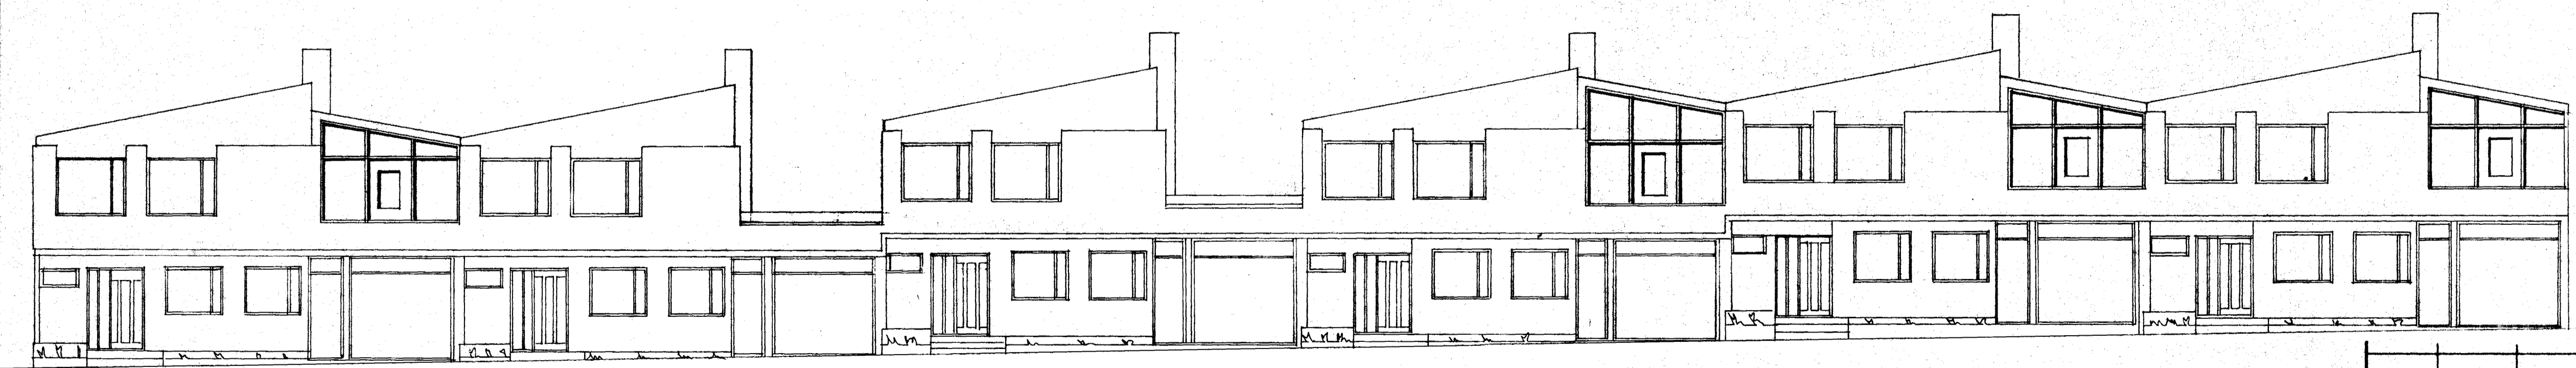


NORÐUR

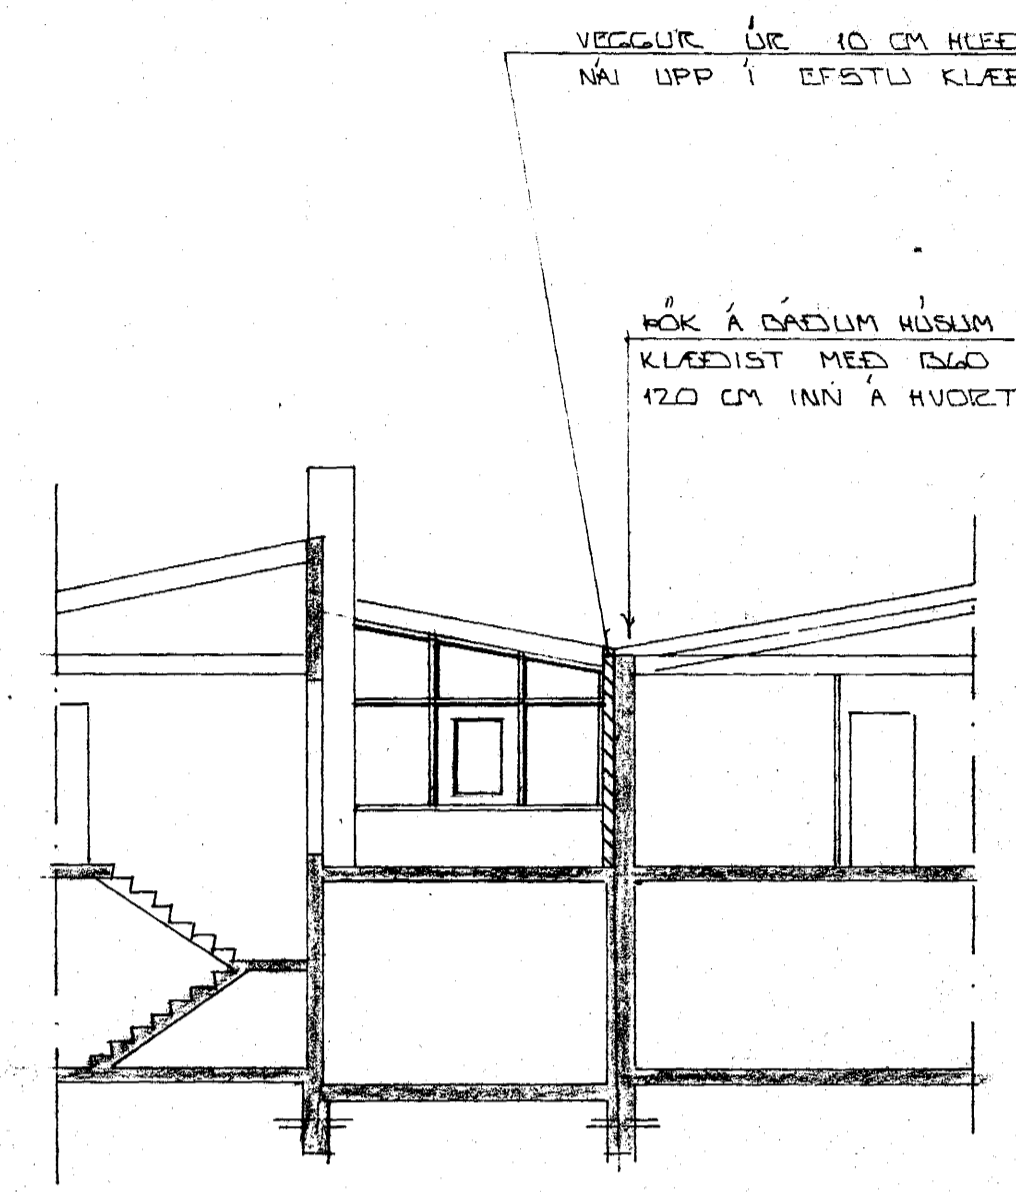


SNID A-A 1:100

Veggur úr 10 cm hveðslusteinum
ná upp í efstu klæðningu

Rök á dæðum húsum
klæðist með 120
120 cm inn á hvort hák.

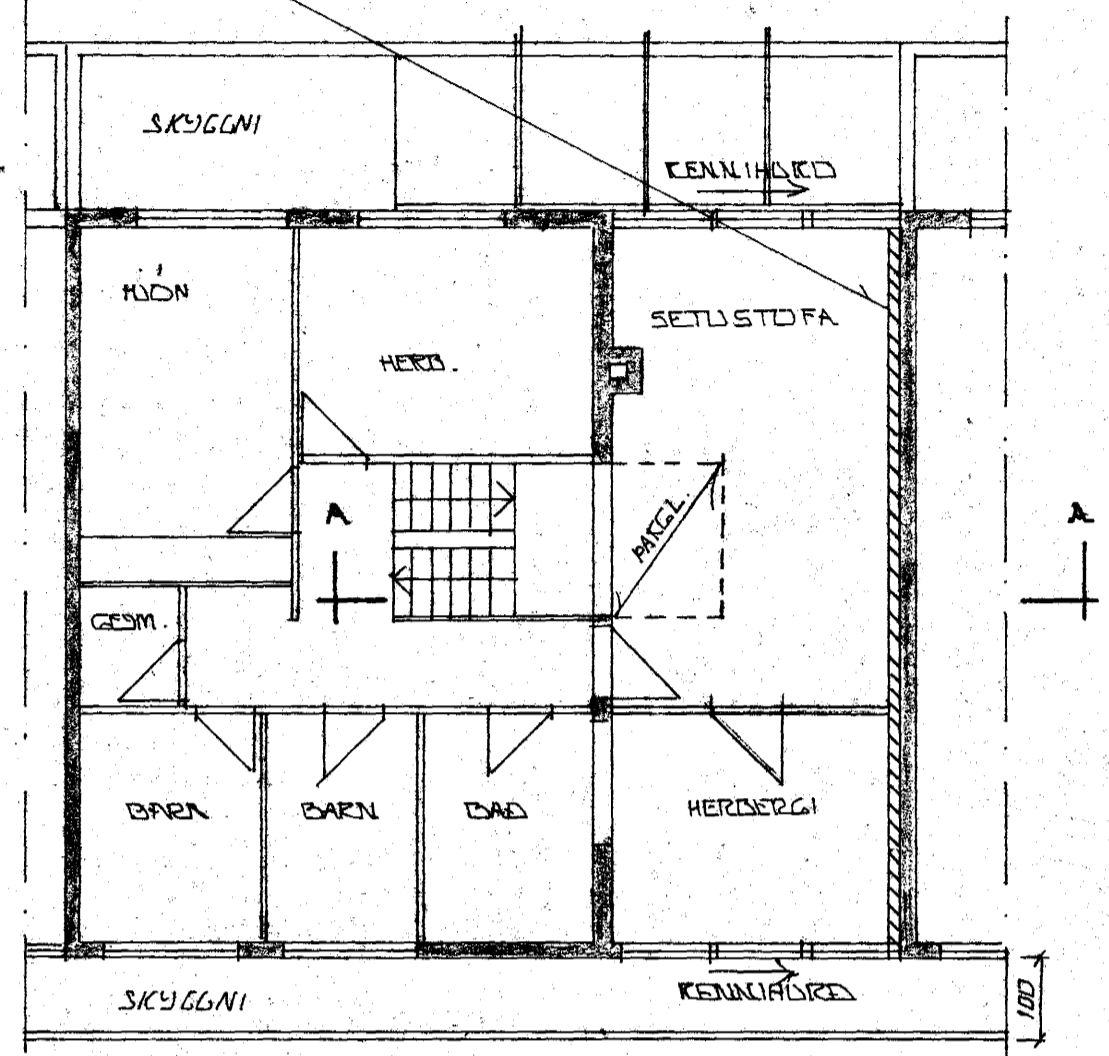

FLORNAÐMYND 1:100

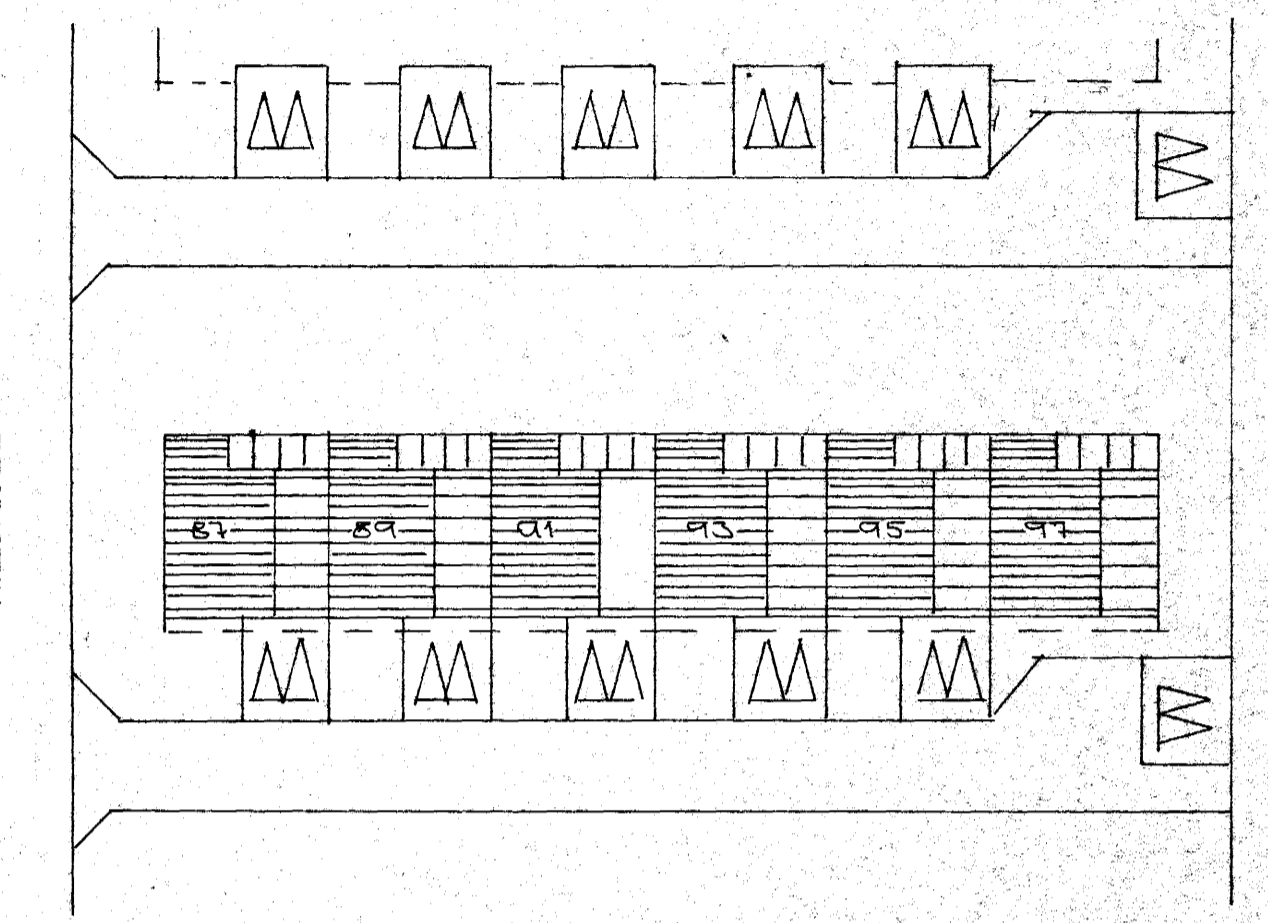

AFSTÖÐUMYND 1:500

SKÝRINGAR:

LÍPÞARLEGA TEKNI AF KAFTANISDÍSSUNI
Í MARZ 1970. HÆÐ Í GLERSKÁLA RÆFIST
AÐ HELTA AF HÆÐ GRANNHÖSS
SÁ TEKNI K. SVEINS.

02	2.8.85	GLERSKÁLA	DRETT Í ÍVERUHEIÐ	
01	28.5.85	GLERSKÁLA	A HÓSI NR. 89	ÞARLEGGU
BR. NR.	DAGS	EDLI	BREYTINGAR	SIGN.
MIEVANGUR 87-97 HAFNARFIRÐI				DAGS
VIEÐYGGING GLERSKÁLA.				FEBR. '85
MÆLIKV. 4400				HANNAÐ
SIGURÐUR ÞORLEIFSSON				TEKNAÐ
STRANDGÖTU 11 HAFNARFIRÐI SÍMI 54751				VERK NR. 8503
				BLAD NR. 0-01