




VESTUR

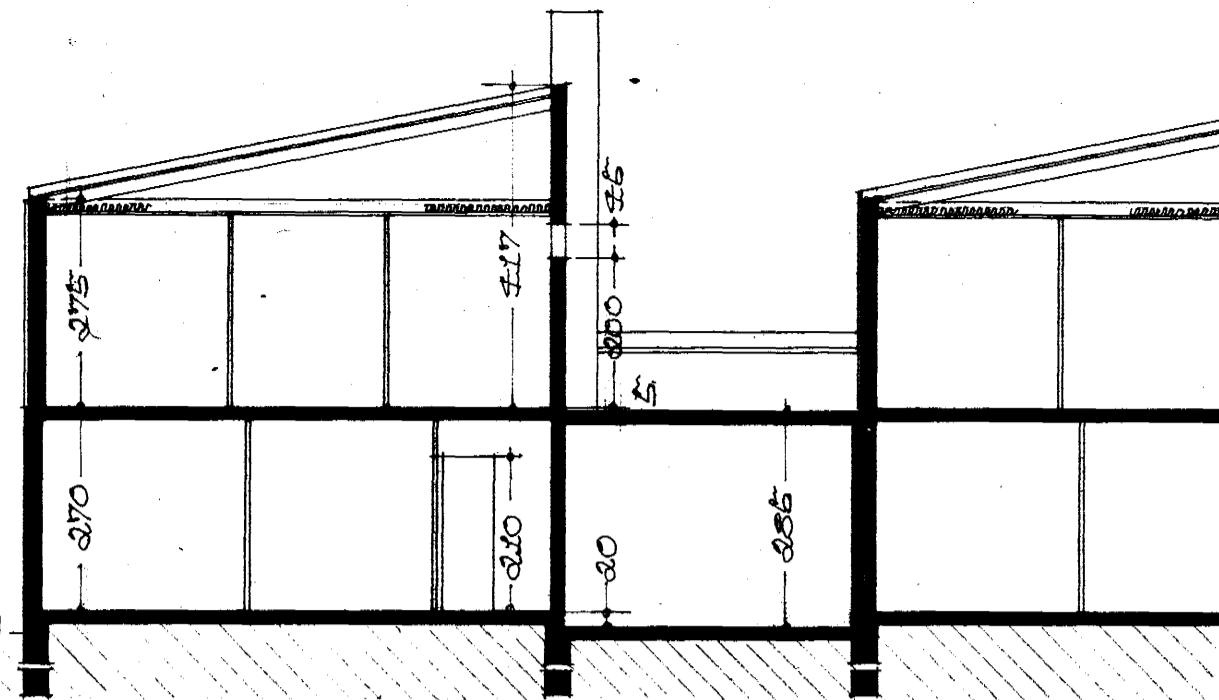


SKURÐUR A-A

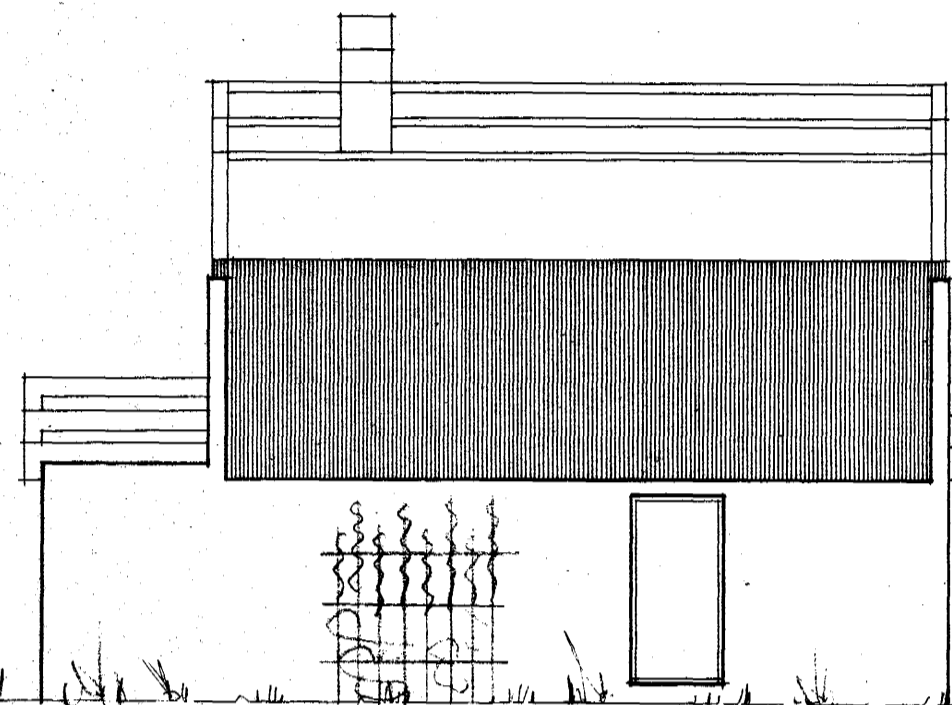


AOSTUR

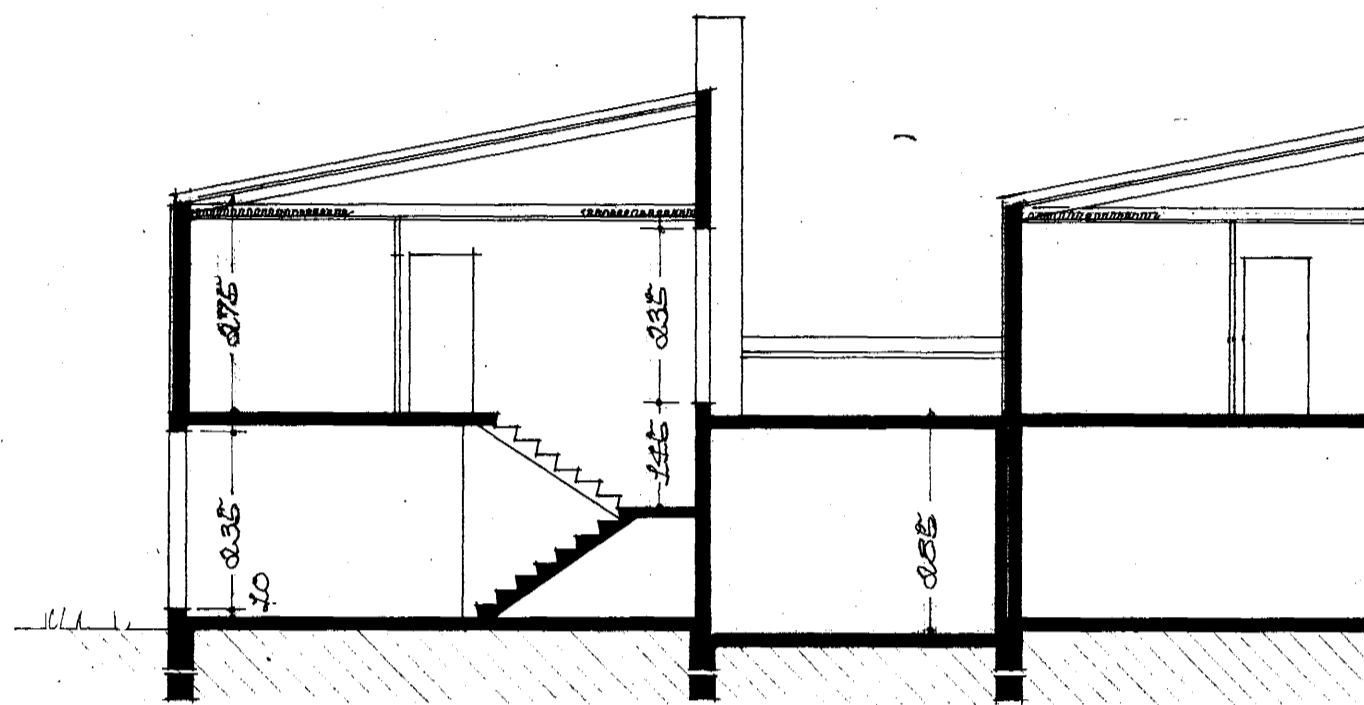


SKURÐUR B-B

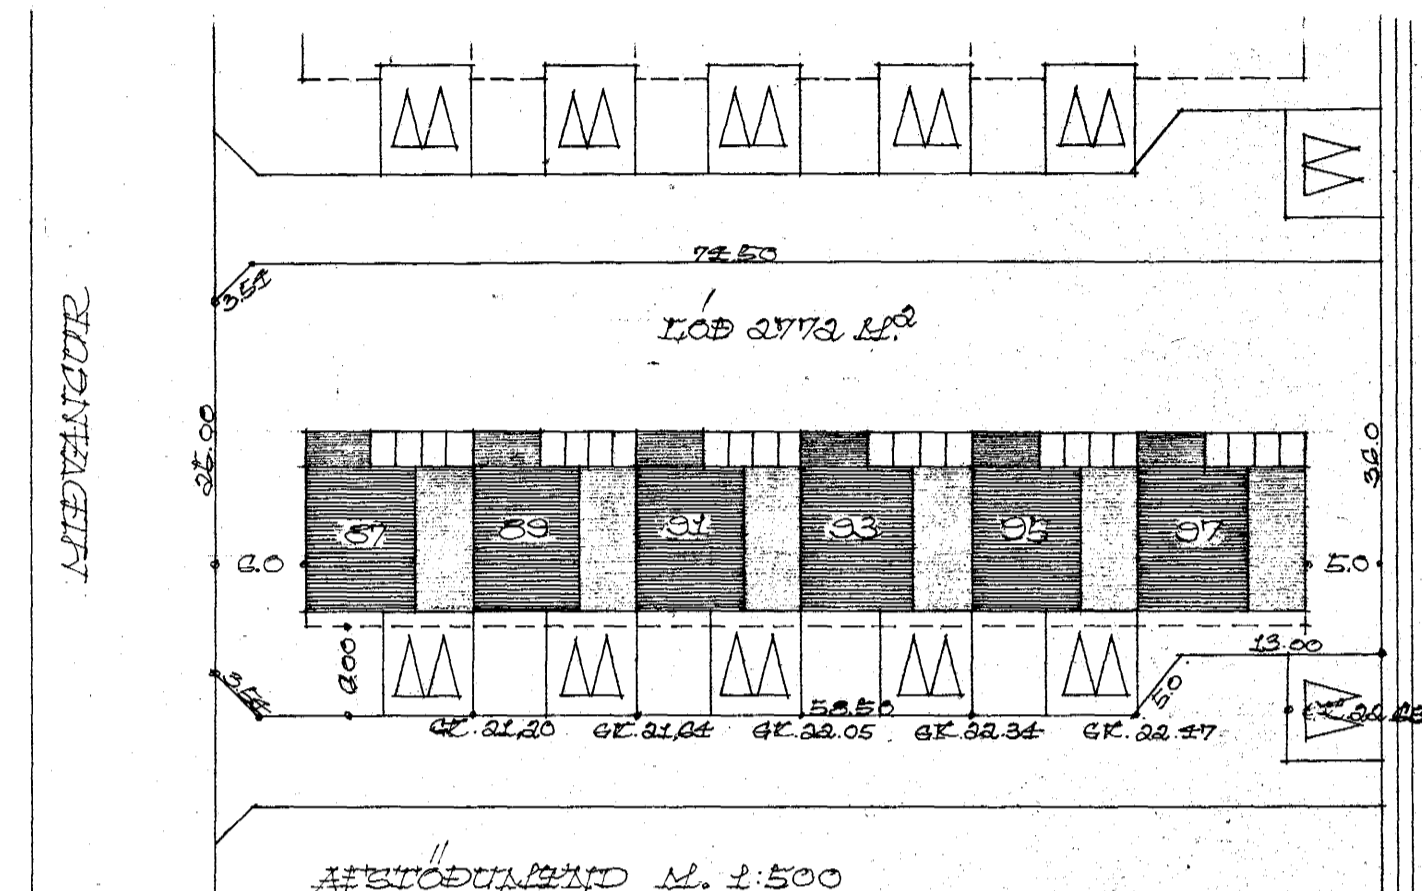

HEITDUNINGAD M. 2:500
STAFARNAL HÚSS 2.HAFD 117,16 M²
STAFARNAL HÚSS 3.HAFD 89,78 M²

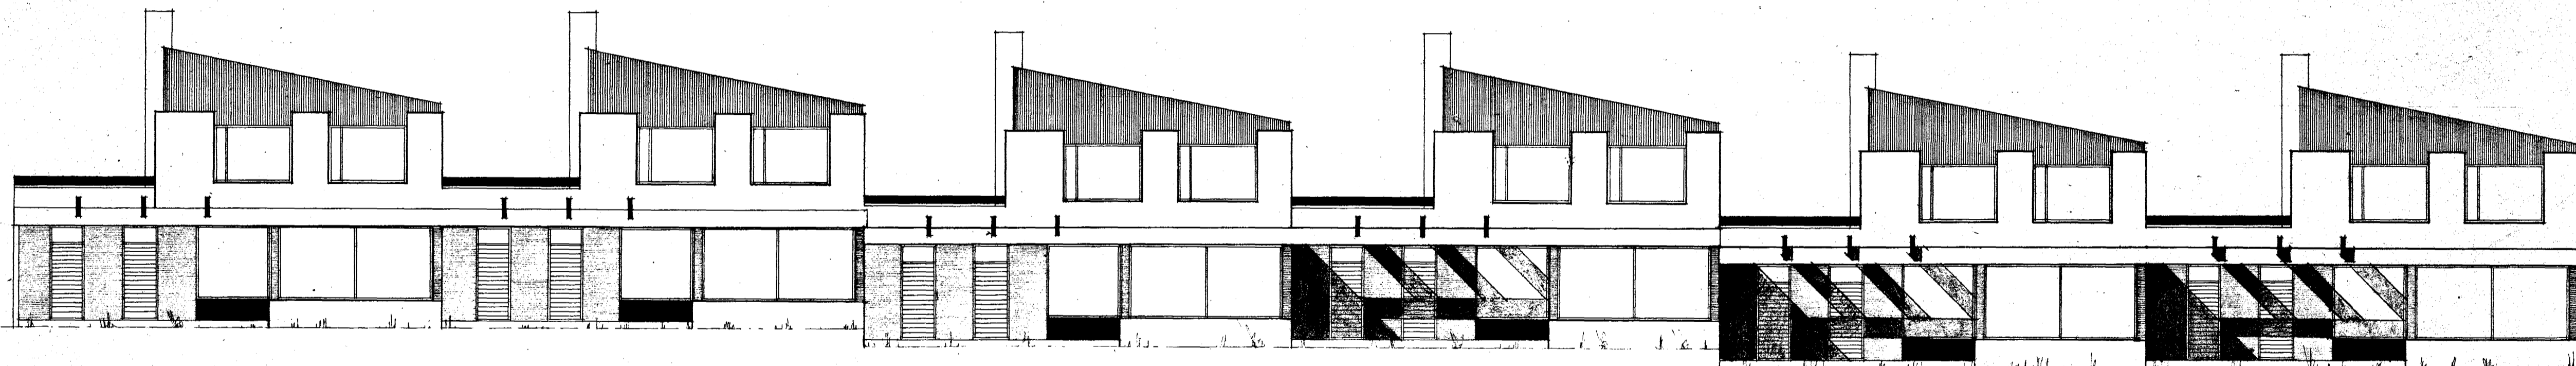

SUÐUR

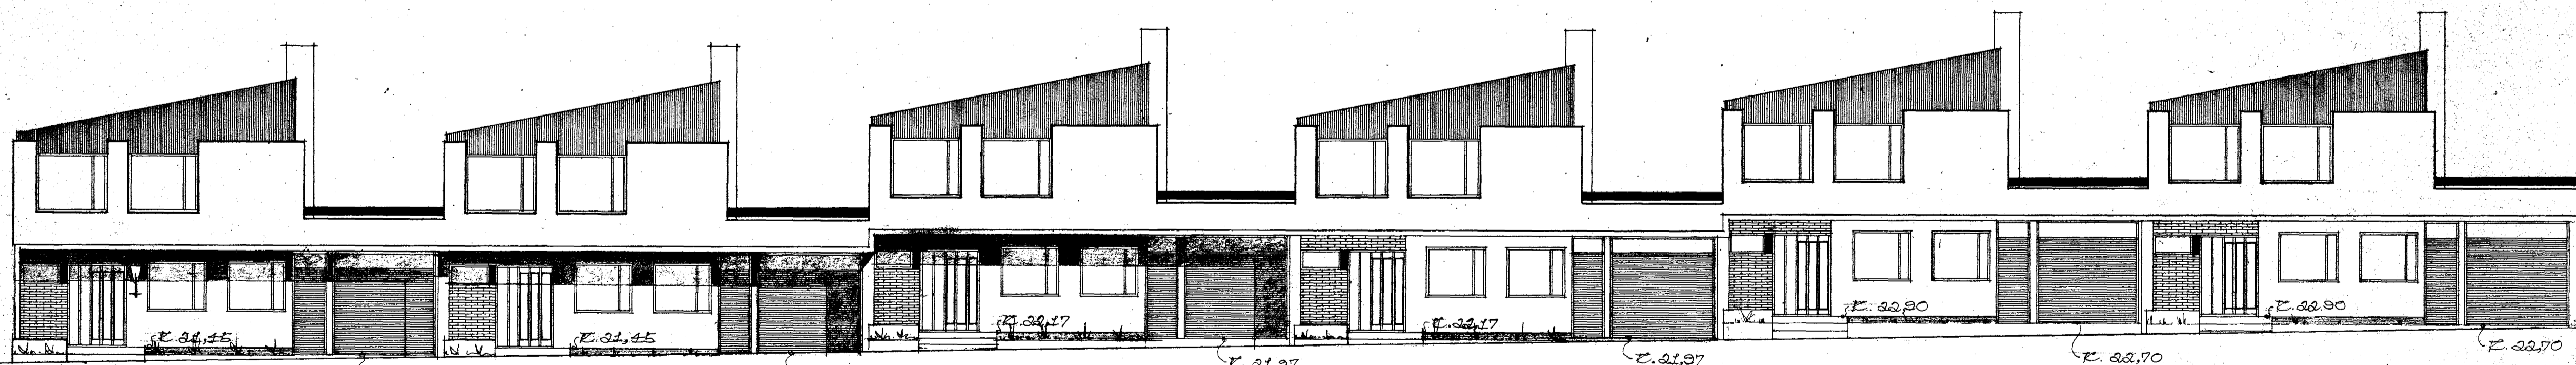

NOÐUR