


Pipul. mustari.

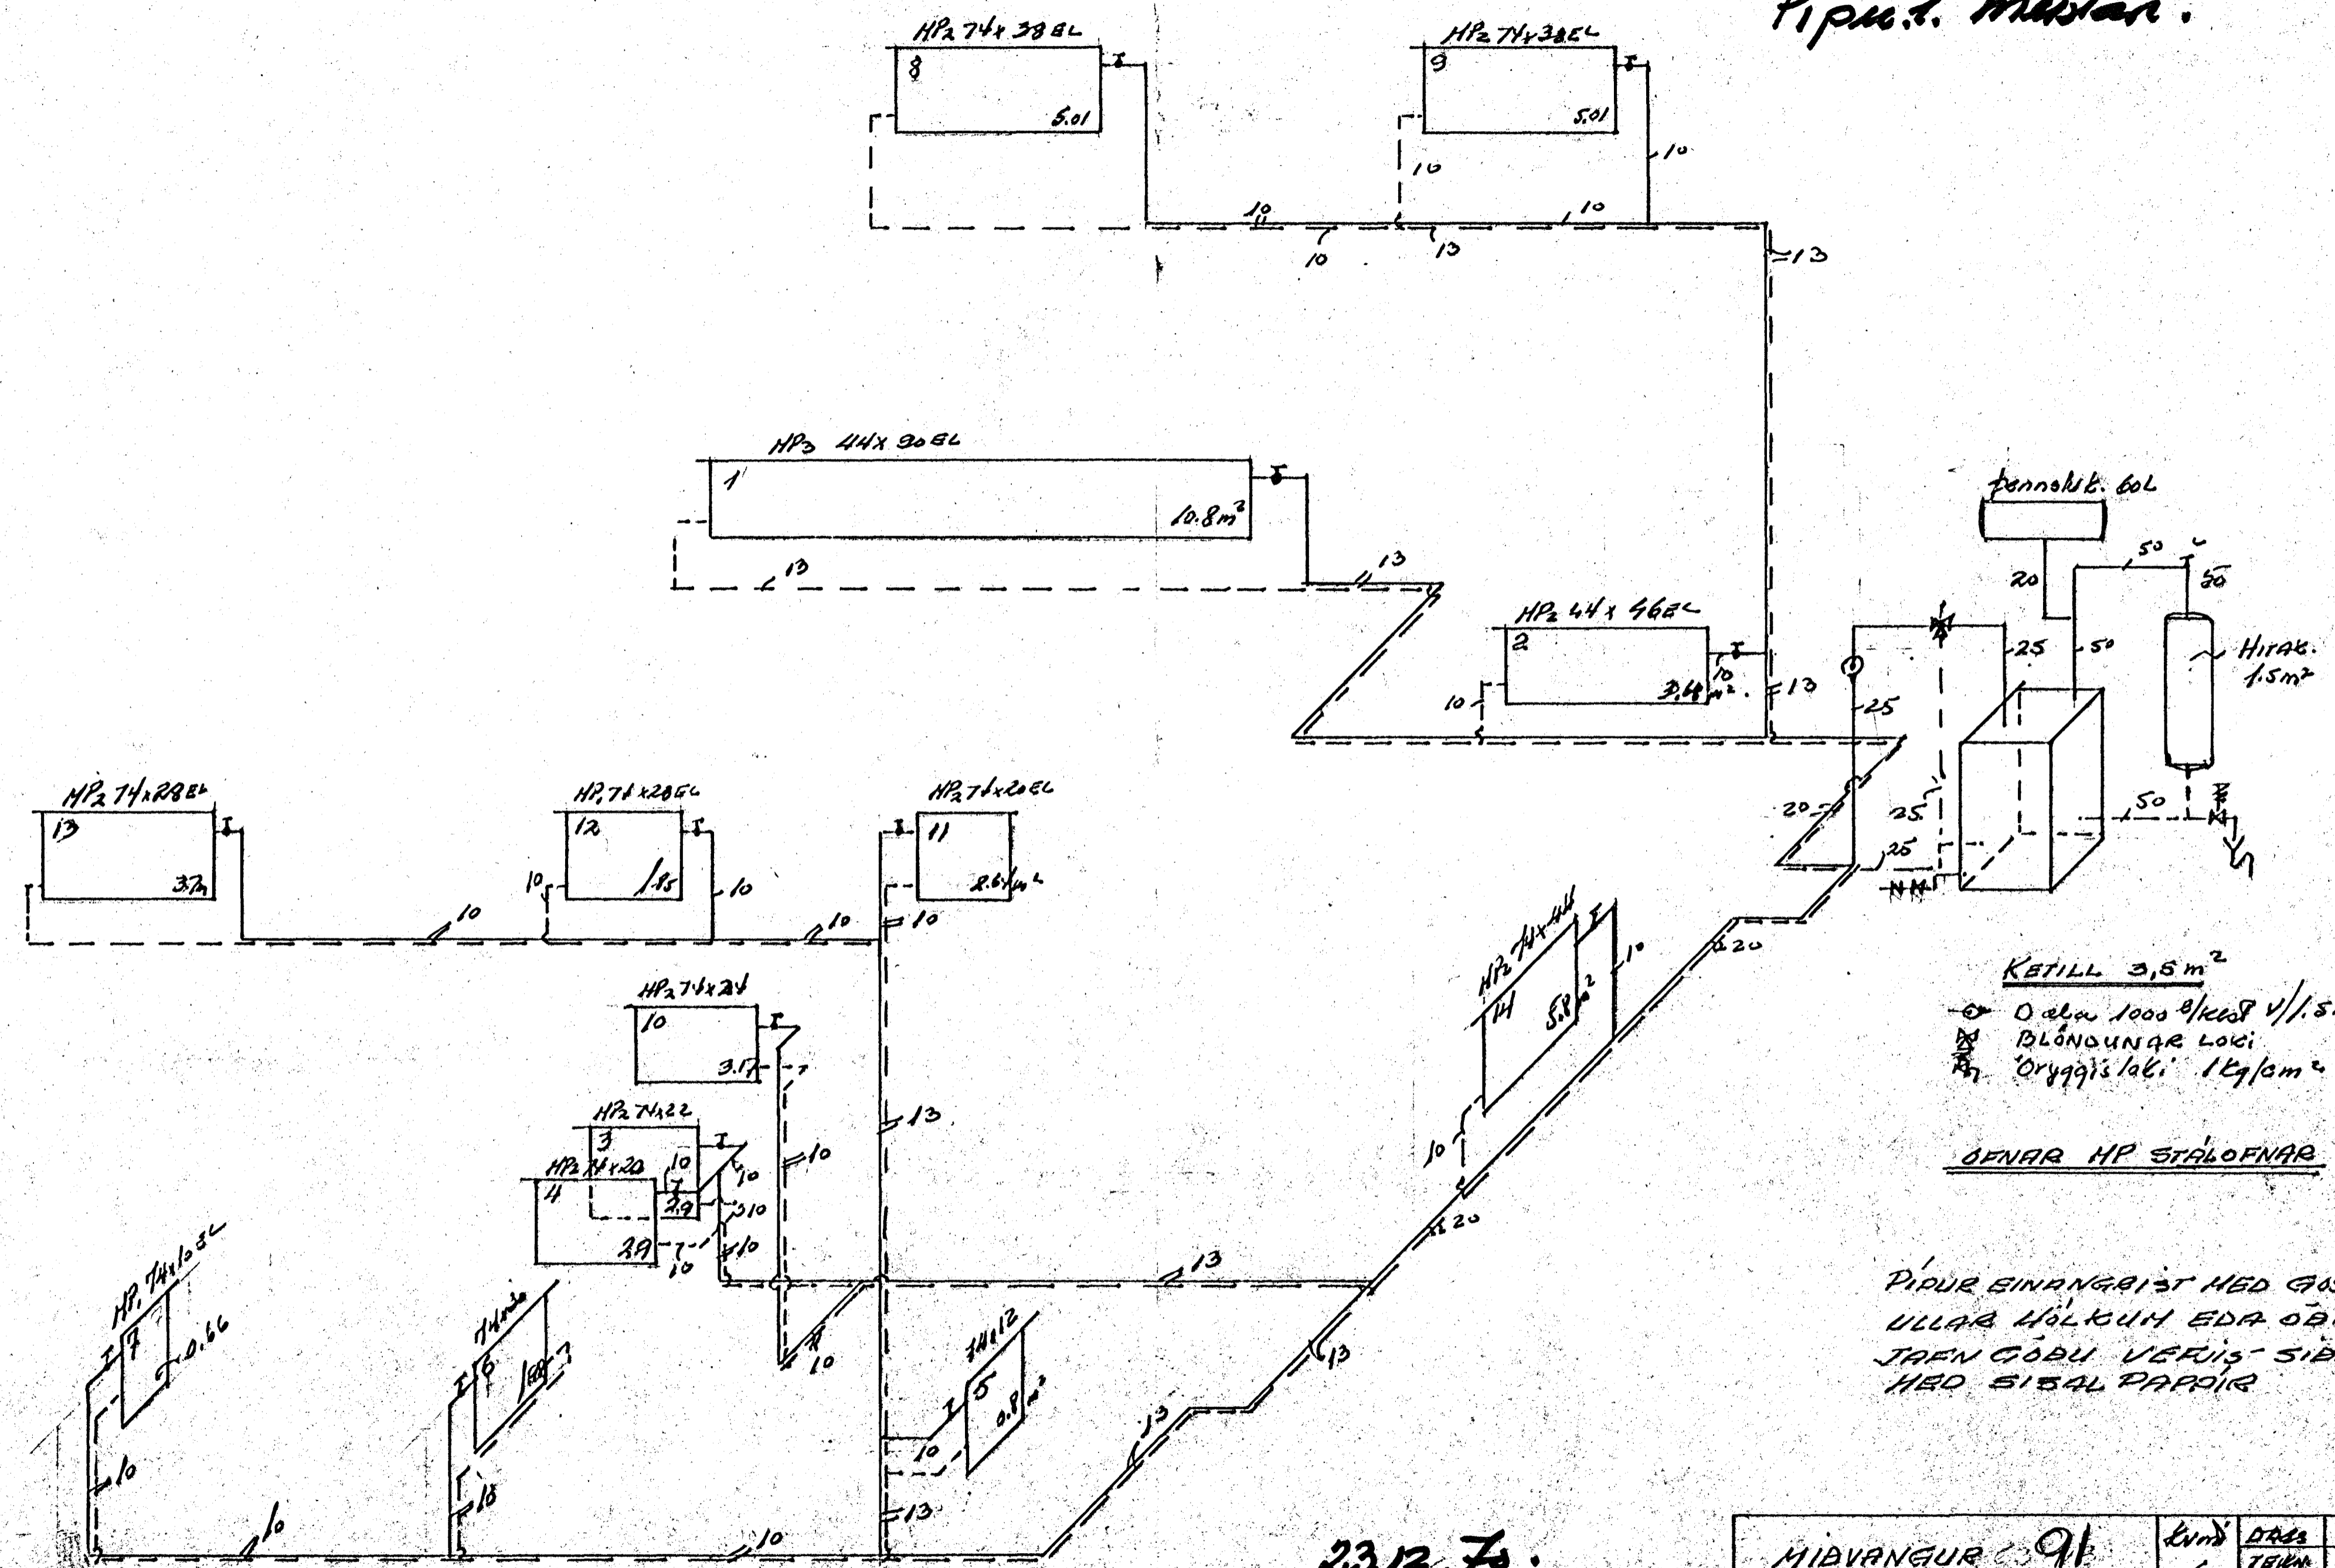

KETTILL 3.5 m²
 O álar 1000 l/klst v/1.5 m/ps.
 BLÖNDUNAR LOKI
 Öryggis loki 1 kg/cm²

ÖFNAR HP STALOFNAR

PIPUR EINGANGIÐT MED GÁS-
 ULLAR HÖLKUM EÐA ÖÐRU
 JAFN GÖÐU VEFJIS SÍÐAN
 HED SÍÐAL PAPPÍR

23.12.70.
 S.K.G.T.

MÍÐVANGUR 91	kvnd	DRAG	50.70
HITALÖGN 11.1	/	TEIGN	111.7.
Kaðun. ef fari	TEIGN	7005	
Grannskip 17. 10. 63		BL. 2	