


AFSTÖÐUMYND 1:500

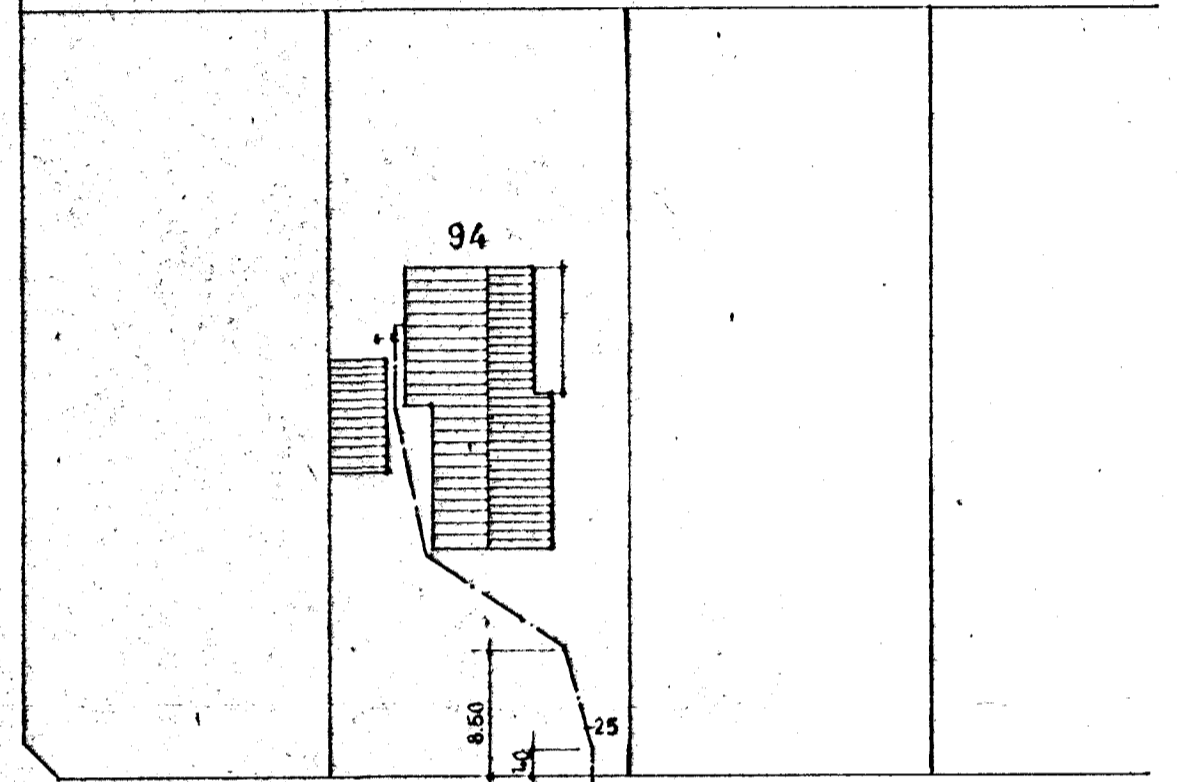

MÍÐVANGUR

TAFLA YFIR TÖPPUNARSTADI

TÆKI	NAFN	FJ.	KALDIR KRANAR		HEITIR KRANAR	
			VIDD mm	TÖPP EIN.	VIDD mm	TÖPP EIN.
HL	HANDLAUG	4	4	2	4	2
B	BADKER	2	2	1	1	1
EV	ELDHÚSVASKUR	2	2	1	1	1
BH	ÞVOTTAHÚSKRANI	2	2	2	2	2
BK	BÍLSKÚRSKRANI	1	1	1		
GK	GARÐKRANI	1	1	1		
A	ÁFYLLIKRANI	1	1	1		
ALLS				9		9
VS	VATNSSALERNI	2	2	1		
SAMTALS				10		9
BV	ÞVOTTAVÉL	2	2	4		
SAMR. TÖPP. EIN.				14		9
VIDD BORHANA			25 mm (1")			
VIDD HEIMEDAR			25 mm (1")			
Í GÖTUNNI ER			mm () STÁL-/STEYPUJ. PÍPA			

RENNILOKAR KOMI VIÐ ELDHÚSVASKA
SÆTISLOKAR KOMI VIÐ HANDL. OG SÁLERNIÐK.

EFNI OG FRÁGANGUR LAGNA SKAL VERA Í SAMRÆMI
VIÐ REGLUGERÐ FYRIR VATNSVEITU Í REYKJAVÍK.
KERFIÐ SKAL PRÓFAÐ MEÐ 2 kg/cm² ÞRÝSTINGI

MÍÐVANGUR 94

VATNSLÖGN

LEIÐSLUKERFI
OG AFSTÖÐUMYND

BLAÐ 5

M=1:50 1:500

HAFNARFIRÐI, Í DES. 1970
Sveinbjörn Sigurðsson
HTM sími 52200