MIÐVANGUR 98

HAFNARFIRÐI

MERKINGAR

- KALT VATN
- HEITT VATN
- TÖPPUNARSTAÐUR KALT VATN
- TÖPPUNARSTAÐUR HEITT VATN
- MÆLIR
- EINSTREYMILOKI
- RENNILOKI
- RENNILOKI MEÐ SPINDLI UPP ÚR JÖRÐ
- TÆMINGARVENTILL
- ÖRYGGISLOKI
- LOFTPÚÐI
- FLOTKRANI

TAFLA YFIR TÖPPUNARSTAÐI			KALDIR KR.			HEITIR KR.		
			VÍÐD MM			VÍÐD MM		
SKST	HEITI	FJ	15	20	EIN	15	20	EIN
SKV	SKOLVASKUR	1	1		1	1		1
SPV	SJÁLFVIRK ÞVOTTAVÉL	1	1		1	1		1
BK	BAÐKER	1	1		1	1		1
HL	HANDLAUG	2	2		2	2		2
VS	VATNSSALERNI	2	2		1			
EV	ELDHÚSVASKUR	1	1		1	1		1
KR	KRANI	3	2		2	1		1
BD	BIDET	1	1		1	1		1
ST	STURTA	1	1		1	1		1
					11			9
	SAMTALS TÖPPUNARSTAÐIR.	.....			20			

ATH. KALDAVATNSPÍPUR Í GÓLFRAUFUM SKAL BIKA MEÐ ASFALT PRÍMER OG HEITU ASFALTI, SÍÐAN VEFJA MEÐ STRIGA OG BIKA AÐ LOKUM MEÐ HEITU ASFALTI. KALDAVATNSPÍPUR MEIGA EKKI LIGGJA UNDIR GÓLFPLÖTU ÖÐRUVÍSI EN Í STEINPÍPUM EÐA ÖÐRU SAMBERILEGU. VATNSLAGNIR SKAL EINANGRA MEÐ PLAST EÐA GLERULLAR-HÓLKUM.
EFNI OG FRÁGANGUR LAGNA SÉ SAMKVÆMT REGLUGERÐ.

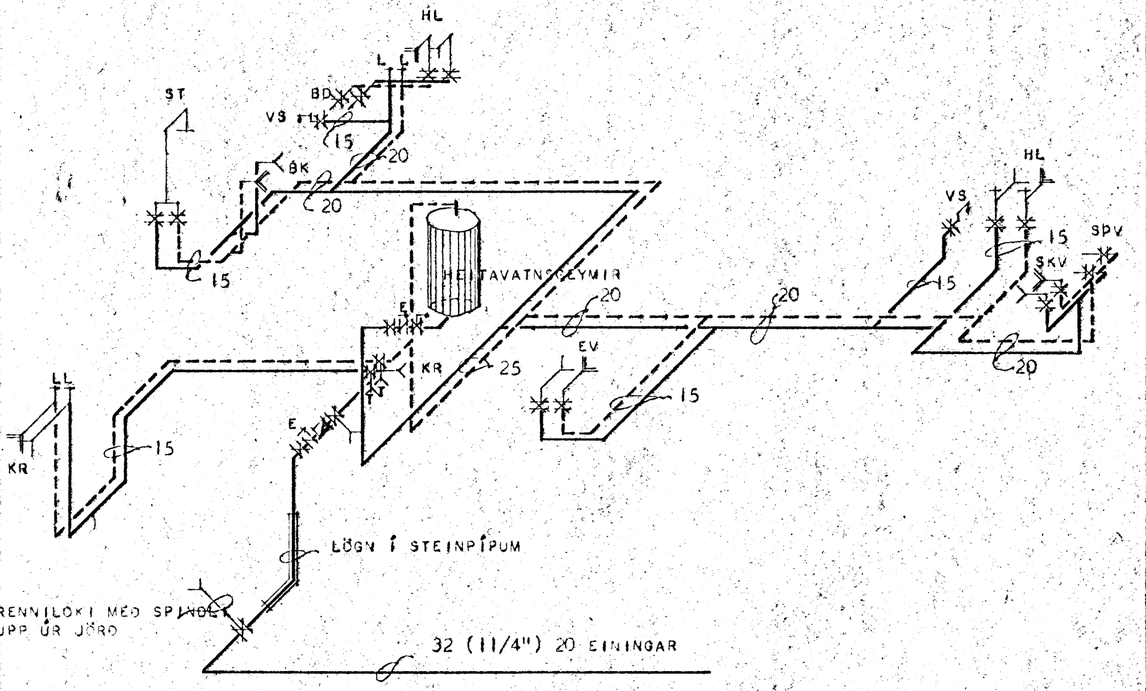

RÚMMYND

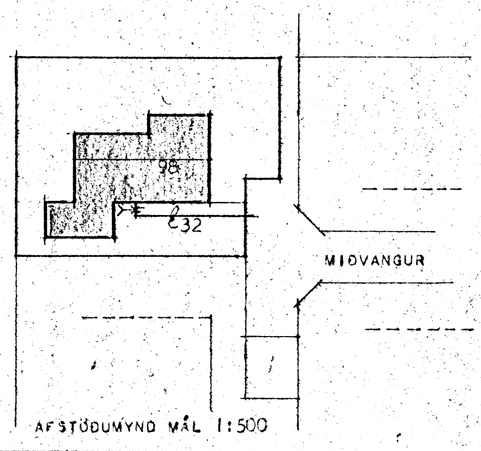

AFSTÖÐUMYND MÁL 1:500

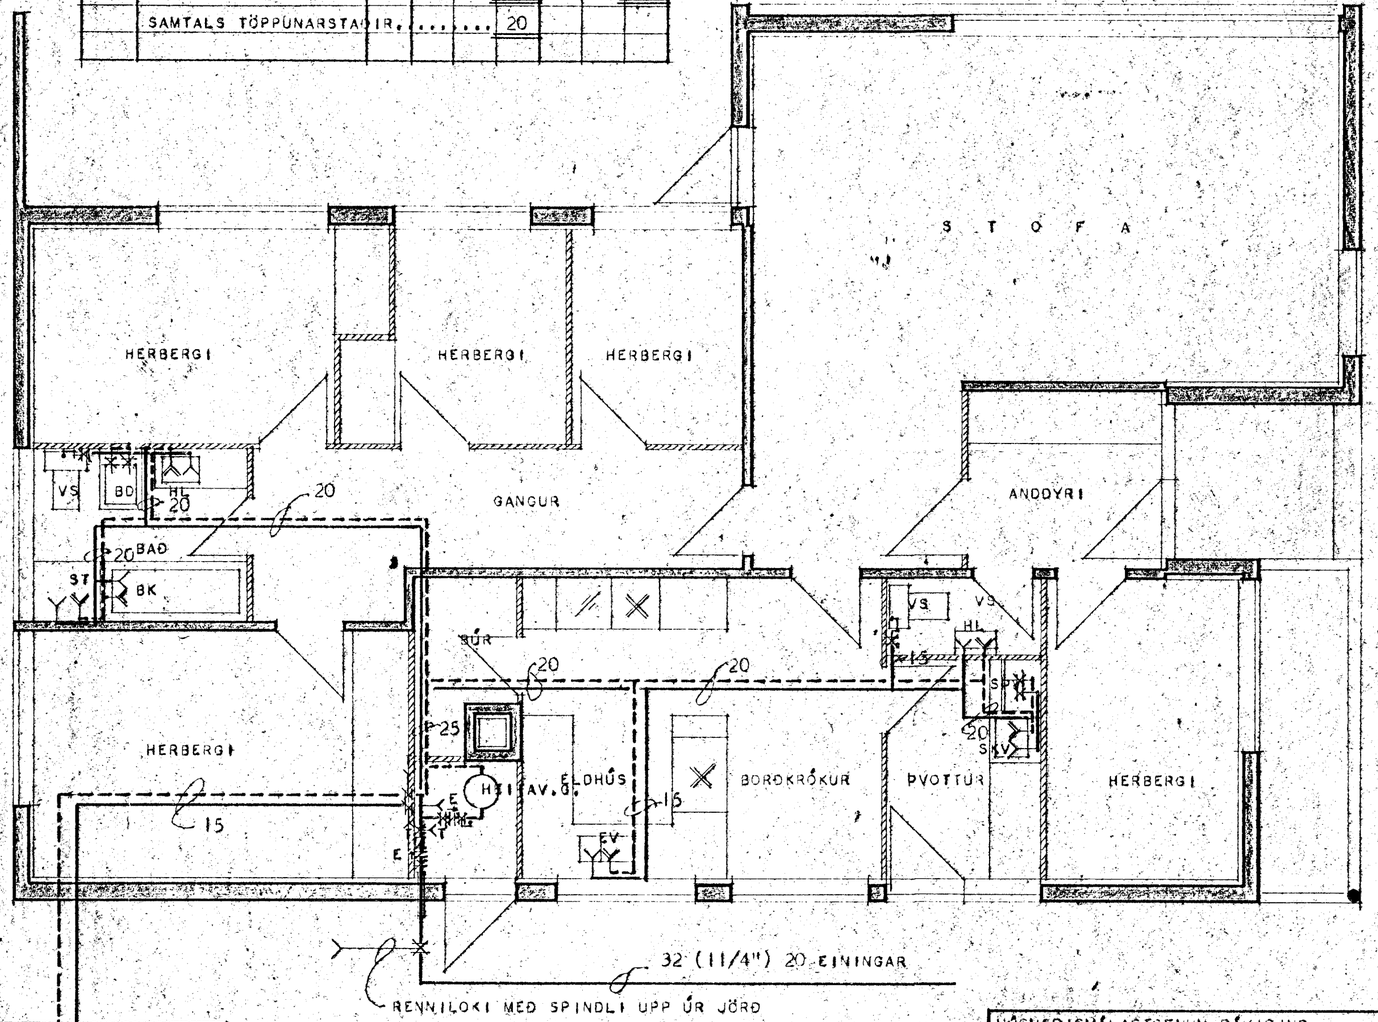

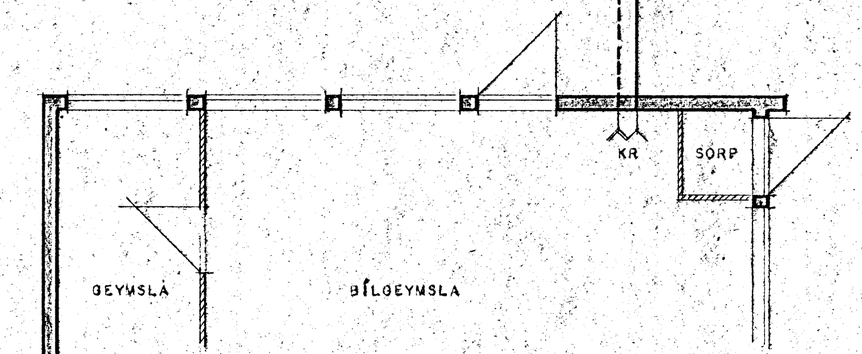

HÚSNÆÐISMÁLASTOFNUN RÍKISINS

VATNSLÖGN.
GRUNNMYND MÁL 1:50
AFSTÖÐUMYND MÁL 1:500
RÚMMYND ENGINN KVARÐI

SÉRTEIKNING
VERK 83
BLAÐ 1 AF 1
1969

Magnús Ingi Ingvarsson