MIÐVANGUR 98

HAFNARFIRÐI

Samþykkt á fundi byggingarnefndar þ. 19/2 1969

BYGGINGAFULLTRÚINN I HAFNARFIRÐI

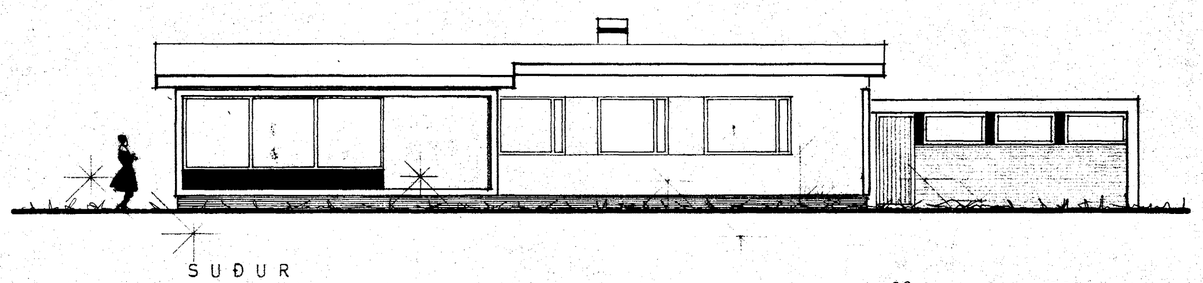

SUÐUR

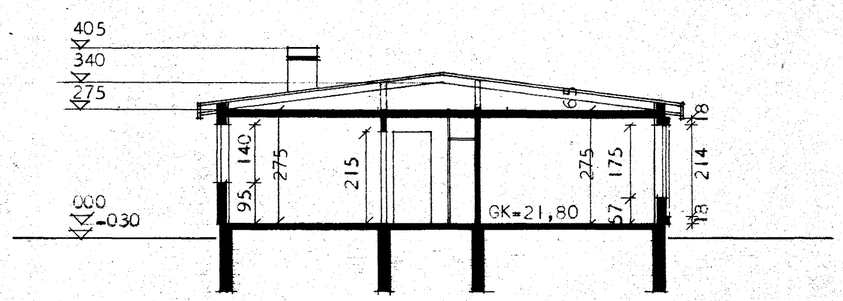

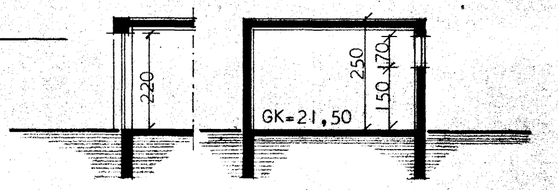

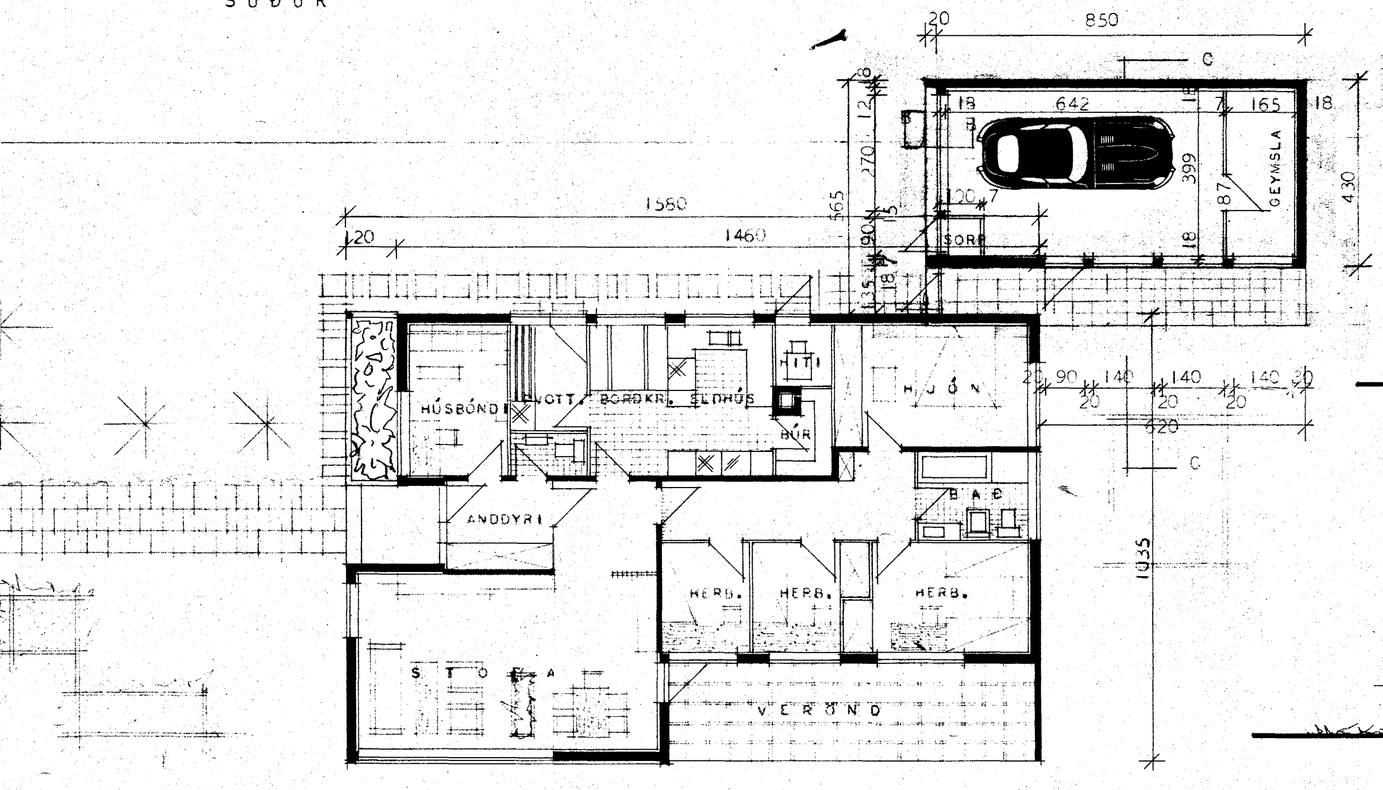

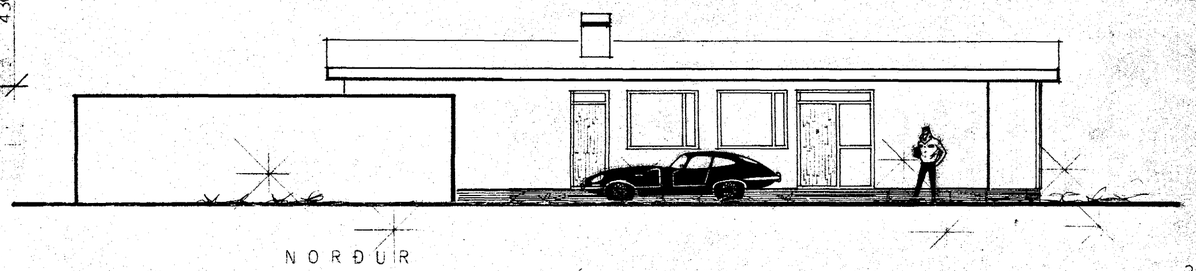

NORÐUR

BRÚTTÓFLATARMÁL HÚSS --- 135,90 M²

NETTÓFLATARMÁL HÚSS ---- 120,00 M²

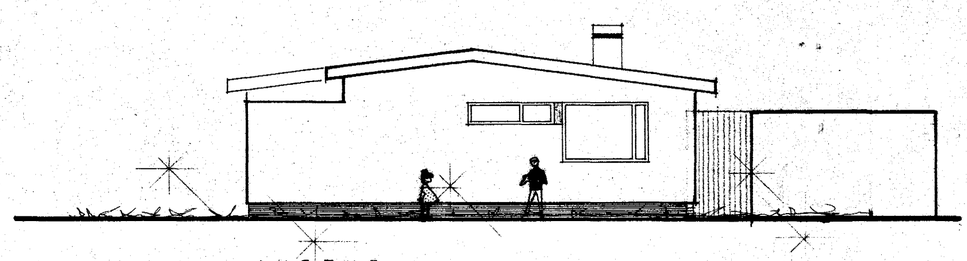

AUSTUR

VEGGIR UMHVERFIS HITAKLEFA OG SORP SKULU GERÐIR ÚR STEINI OG KLEFARNIR MÚRHÚÐAÐIR Í HÓLF OG GÓLF.

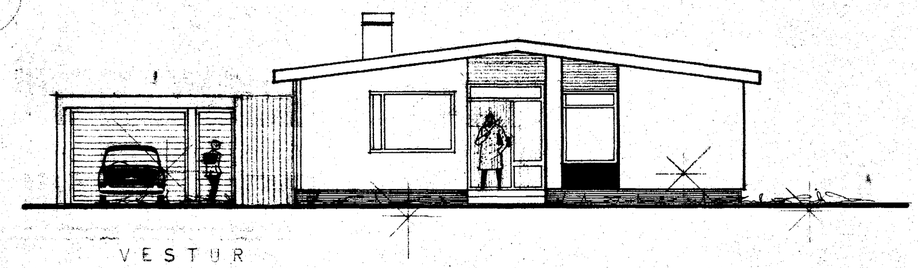

VESTUR

BREYTT Í FEBR. 1969 MIISG

10

HÚSNÆÐISMÁLASTOFNUN RÍKISINS

GRUNNMYND, ÚTLIT OG SNEIÐING

MÁL 1:100

EINBÝLISHÚS

VERK 83

BLAÐ NR 1

FEBR. 1966

Sigurður Guðmundsson

Halldór Halldórsson