



Samþykkt á fundi bygginga-
nefndar þ. 19/2 1969

BYGGINGAFULLTRÚINN
Í HAFNARFIRÐI


S. Þ. Gunnarsson

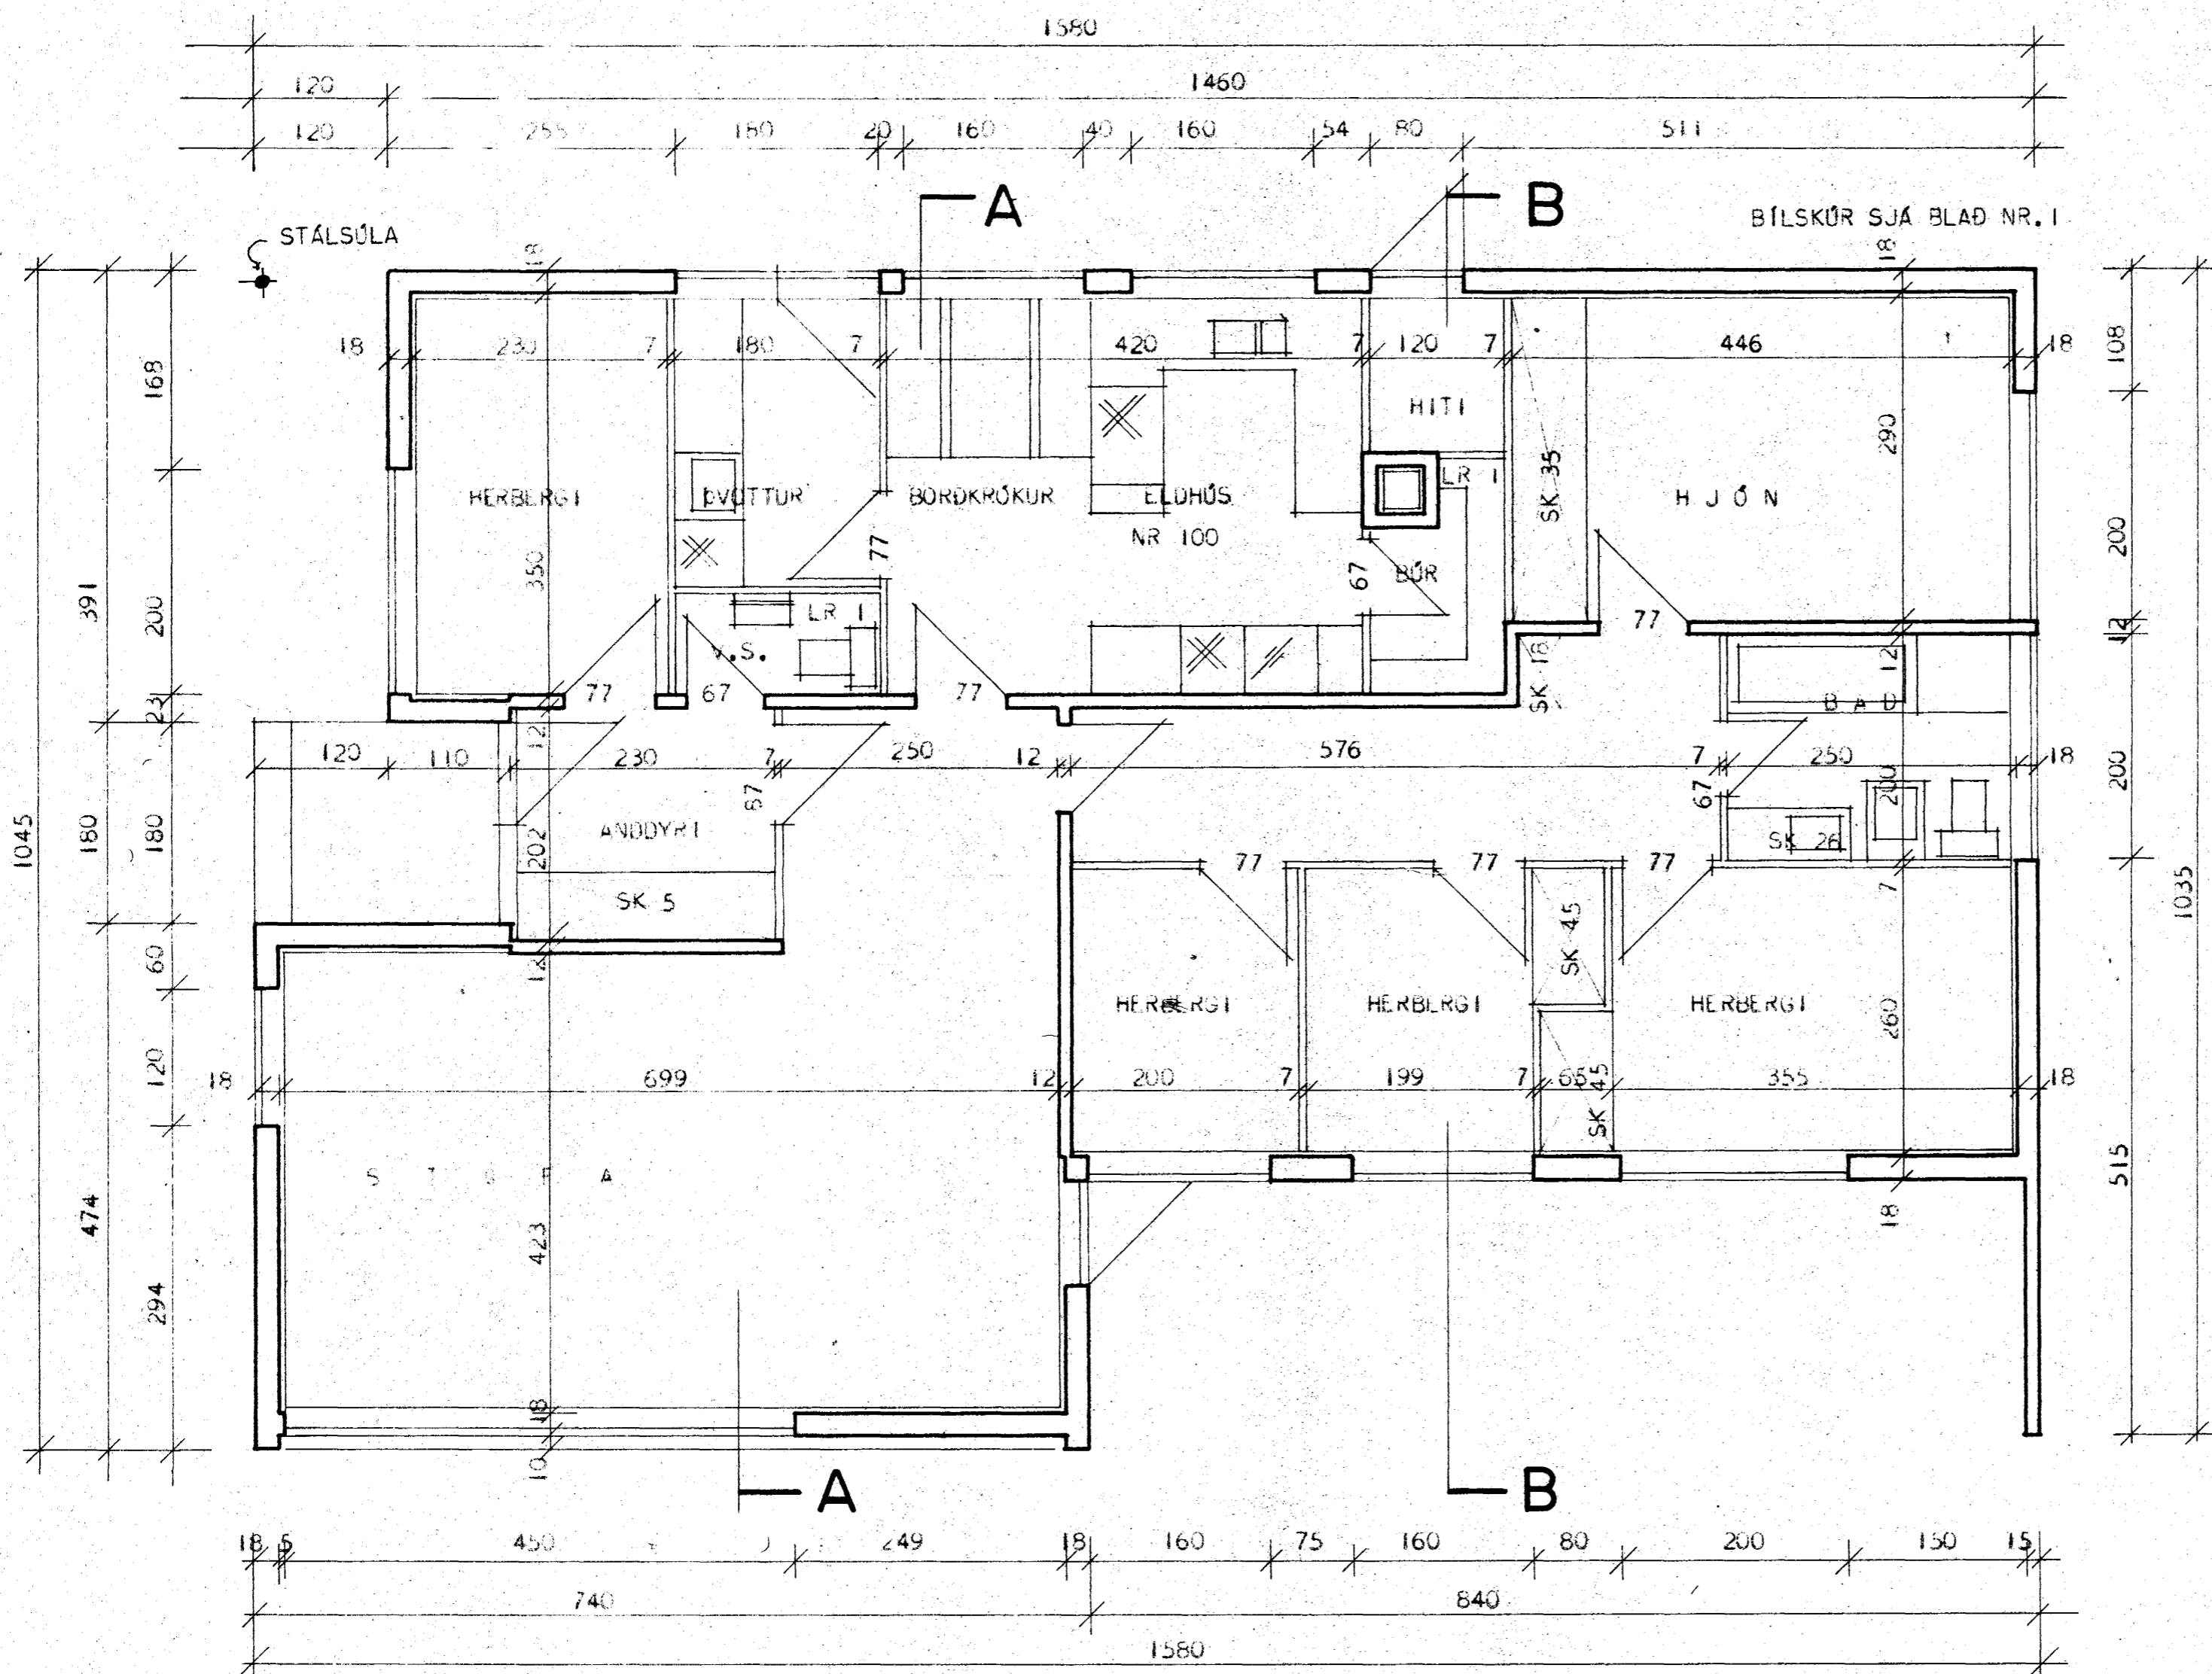

SK = SKÁPUR
LR = LOFTRÁS

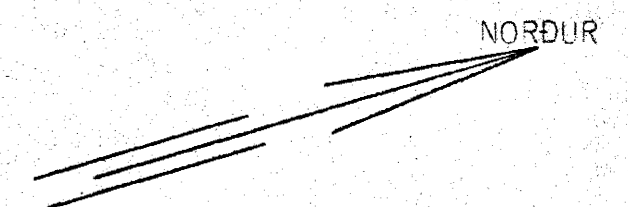

ATH. VEGGIR UMVERFIS HITAKLEFA SKULU GERDIR ÚR
STEINI OG KLEFINN MÚRHÚÐAÐUR Í HÓLF OG GÓLF.

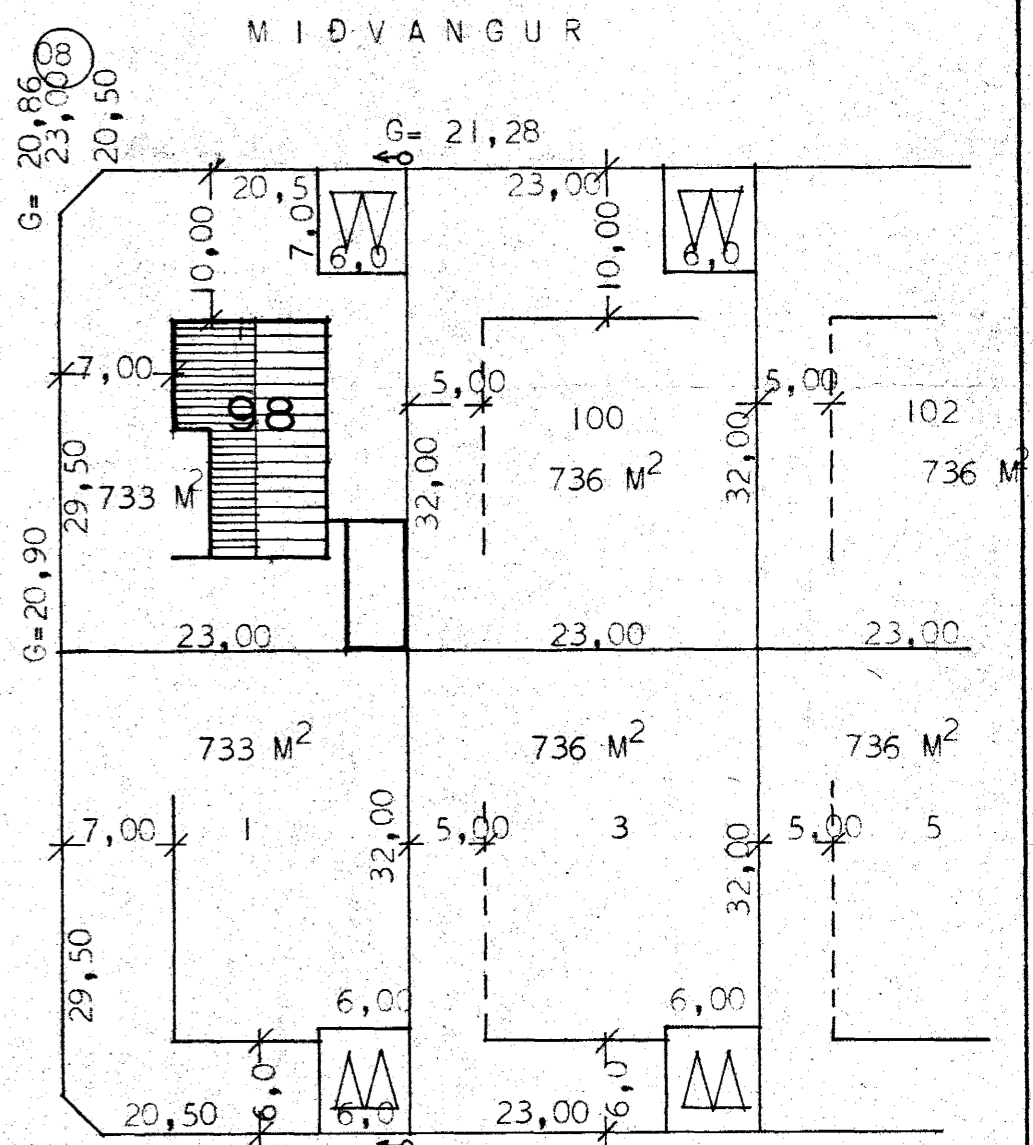

DRÚÐVANGUR

HÚSNÆÐISMÁLASTOFNUN RÍKISINS	
GRUNNMYND MÁL 1:50	EINBYLISHUS VERK 83 BLAÐ NR 2 FEBR. 1966
<i>S. Þ. Gunnarsson</i>	