MIÐVANGUR NR. 99-101-103-105-107-109

Samþykkt á fundi byggingarnefndar þ. 14/10 1920
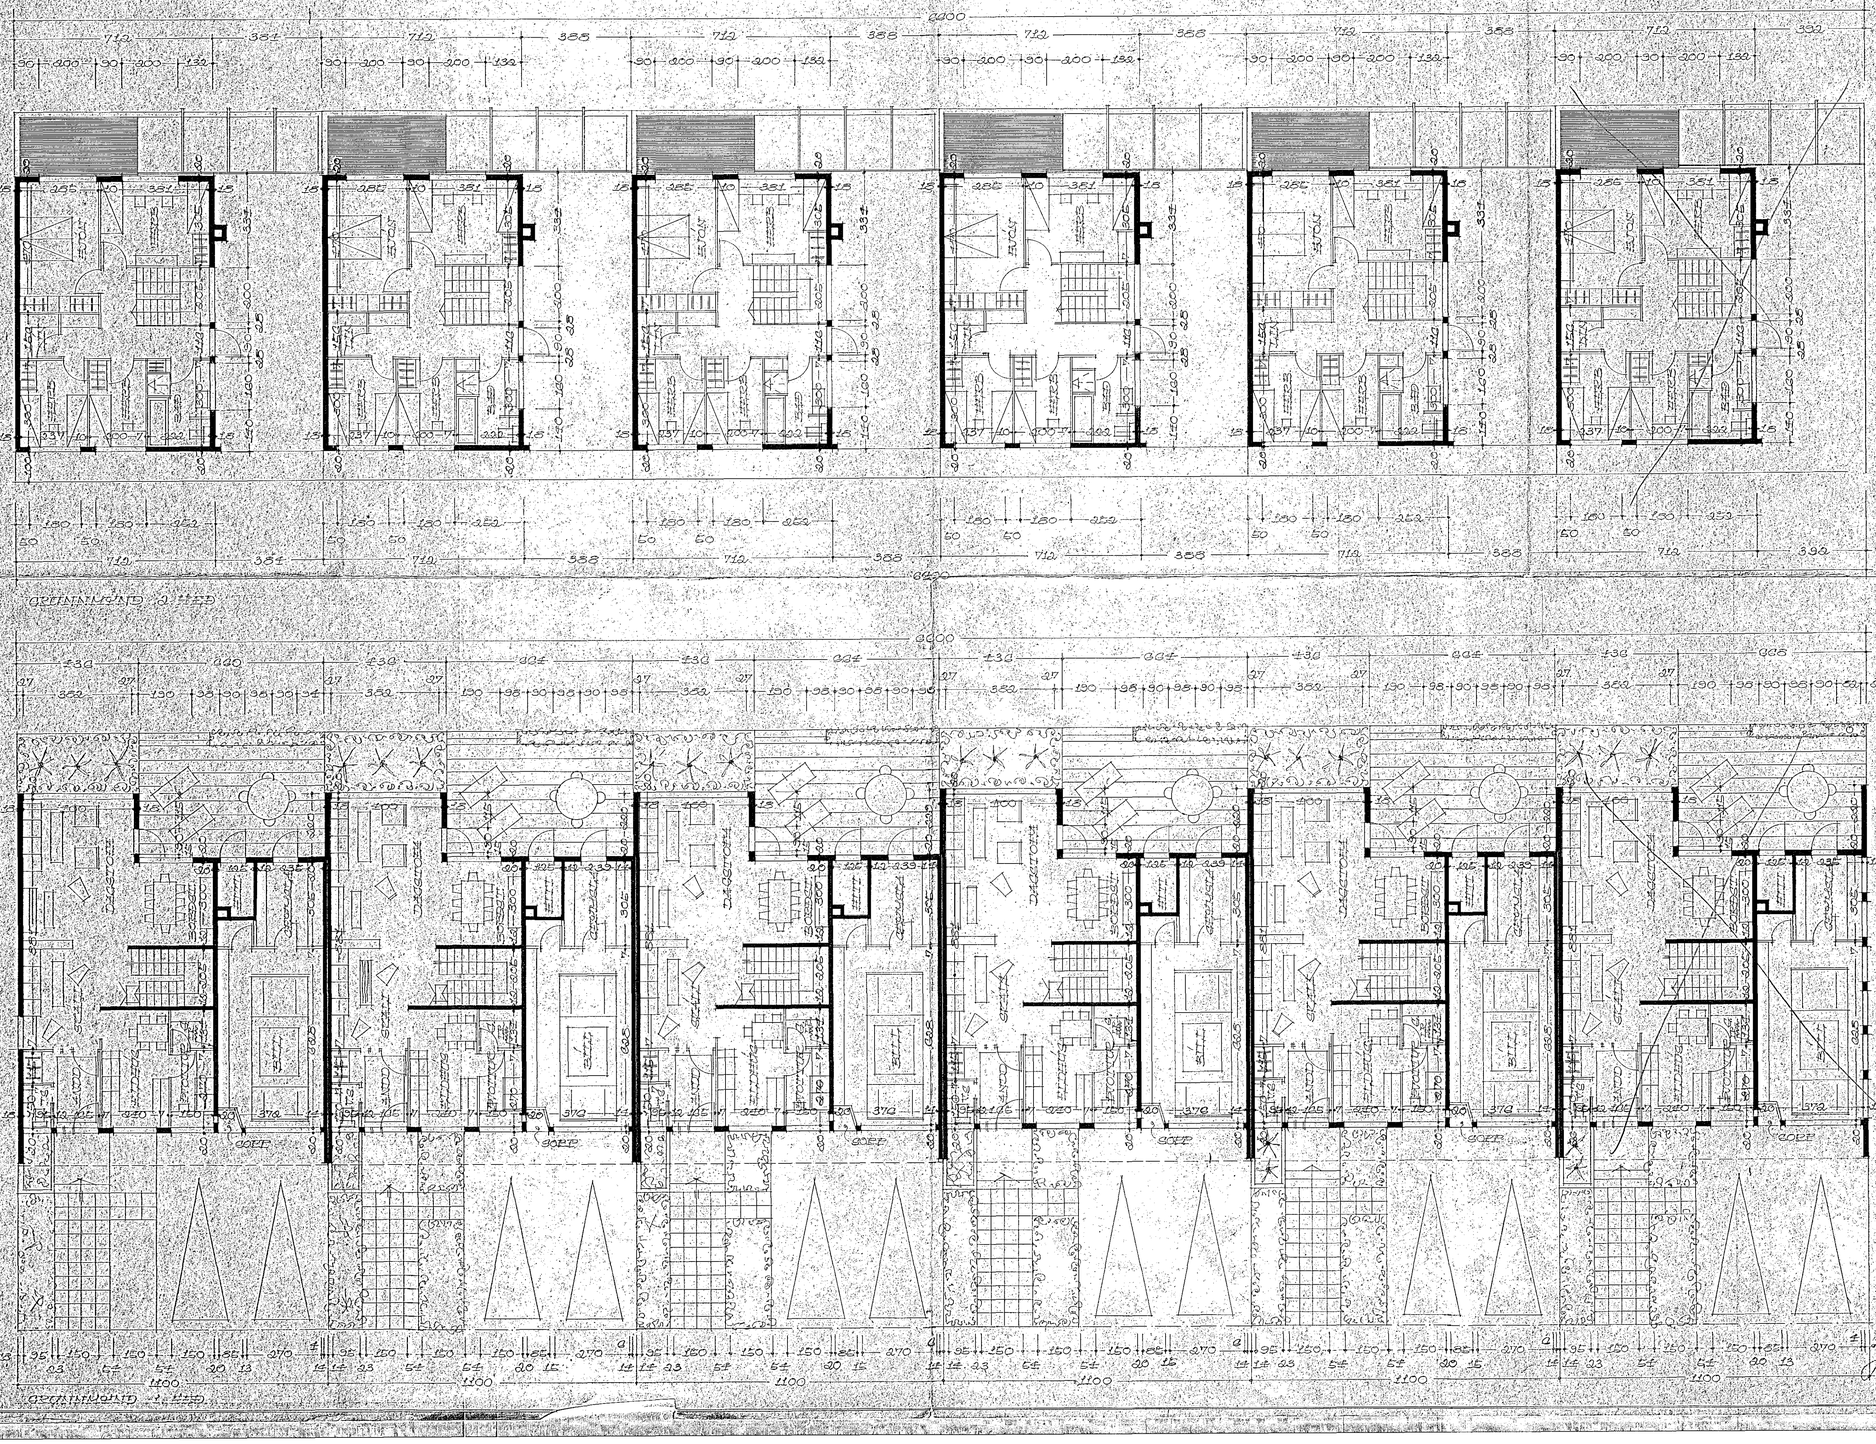
BYGGINGAFULLTRÚINN
Í HAFNARFIRÐI