


Samþykkt á fundi bygginga-
nefndar þ. 19 1971


BYGGINGAFULLTRÚINN
Í HAFNARFIRÐI

[Handwritten signature]


*Astíðla er, að skilríki séu í
kynndikefni, og hanna skilvarin.*

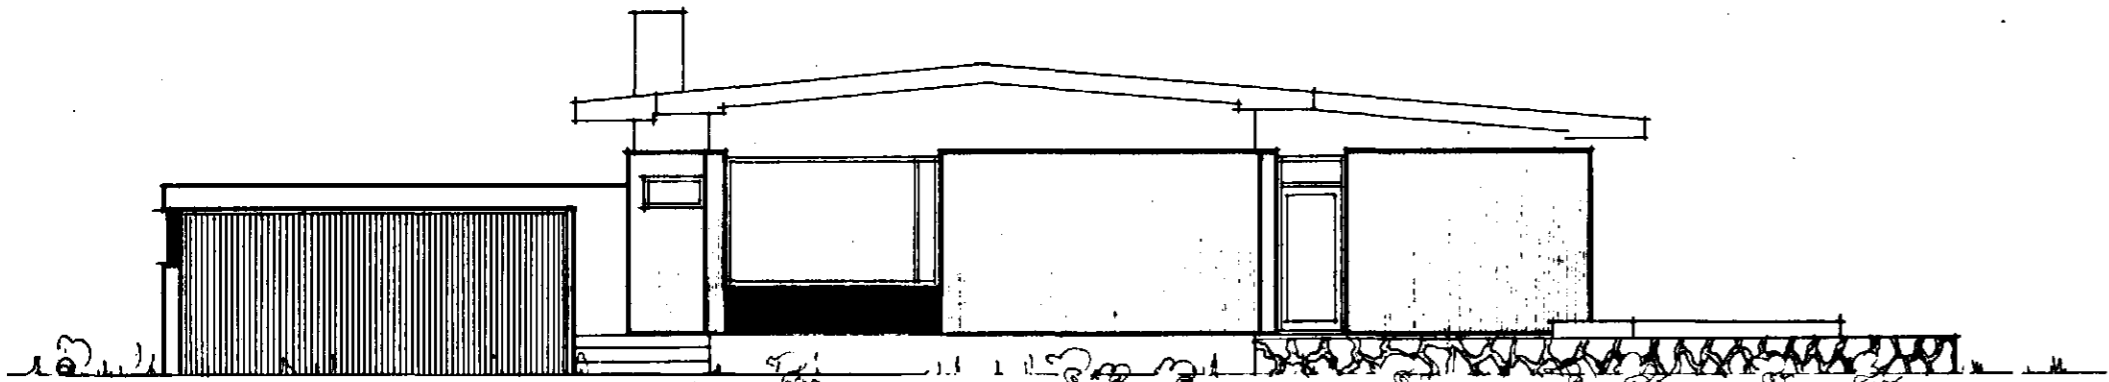


VESTUR

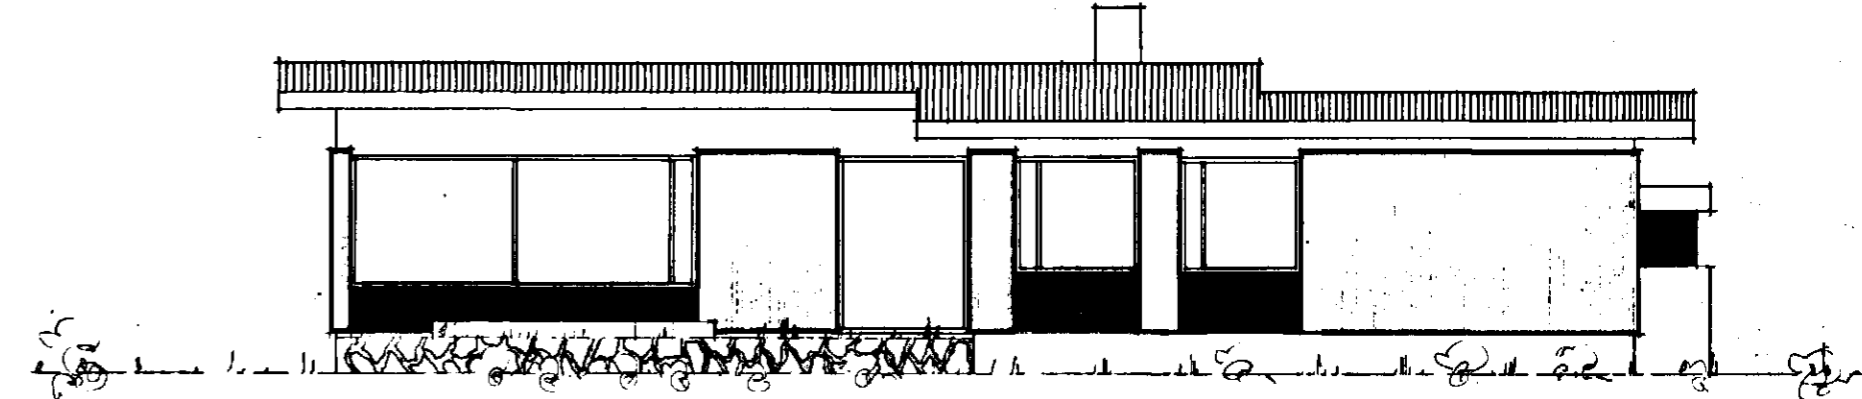

SUÐUR

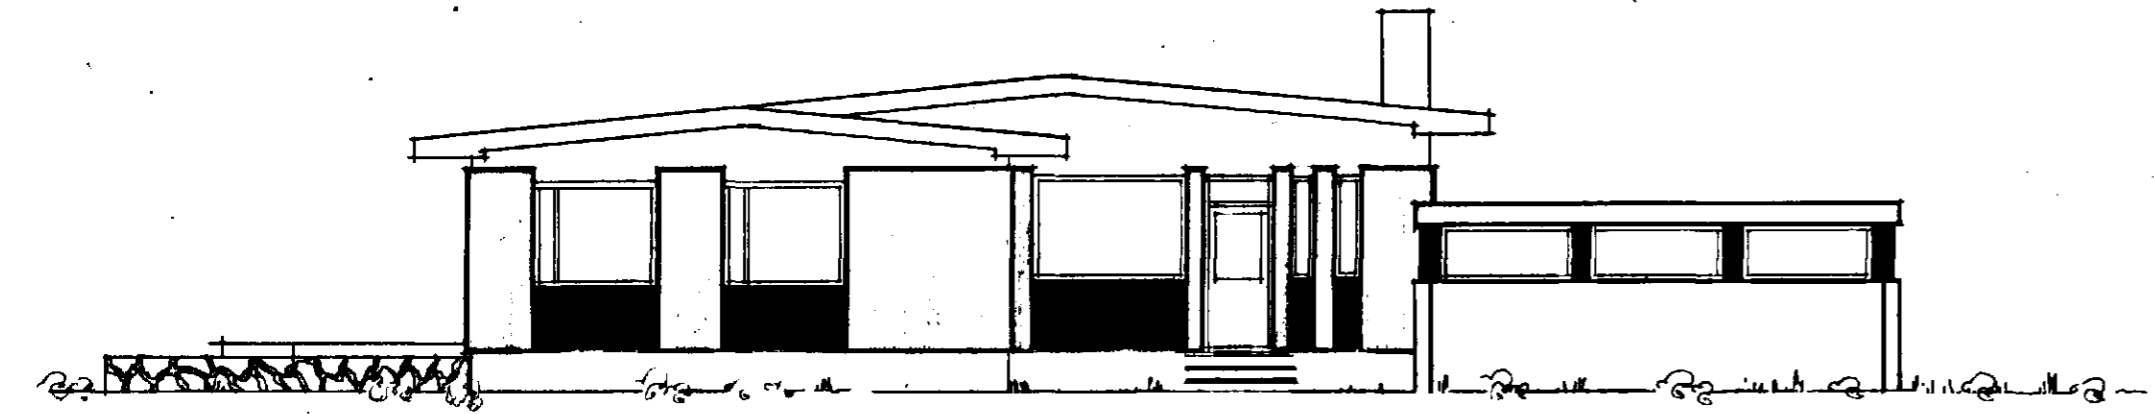

AUSTUR

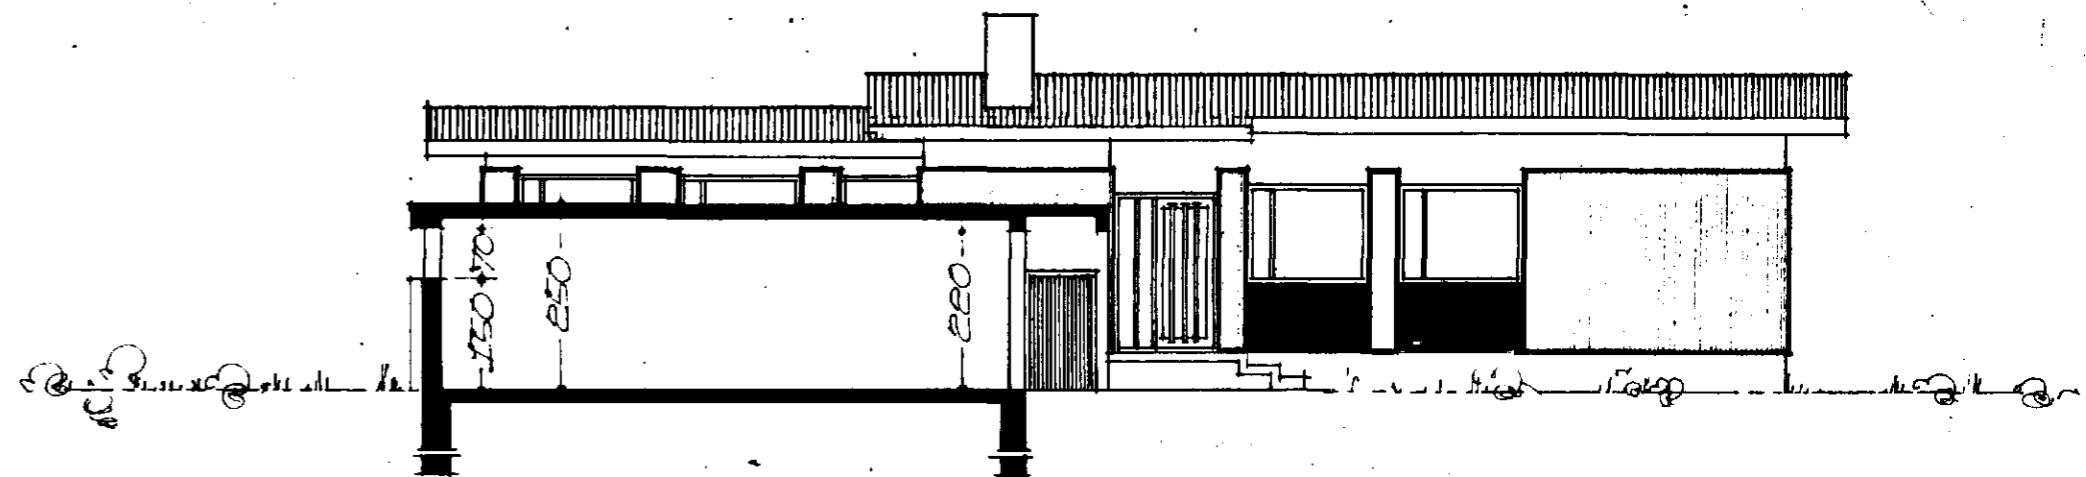

NORÐUR

REYKJAVÍK Í ÁGÚST 1971
Jóhann Þorsteinsson