




SNID I

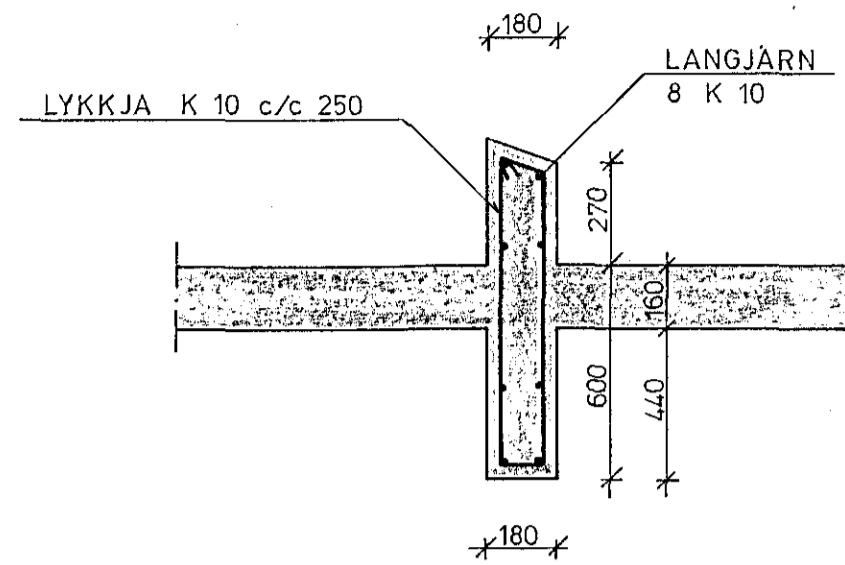


SNID II

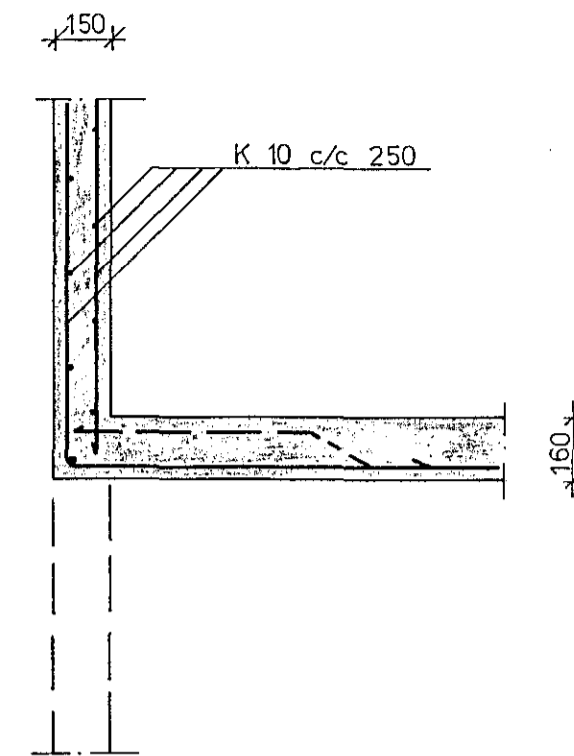


SNID III

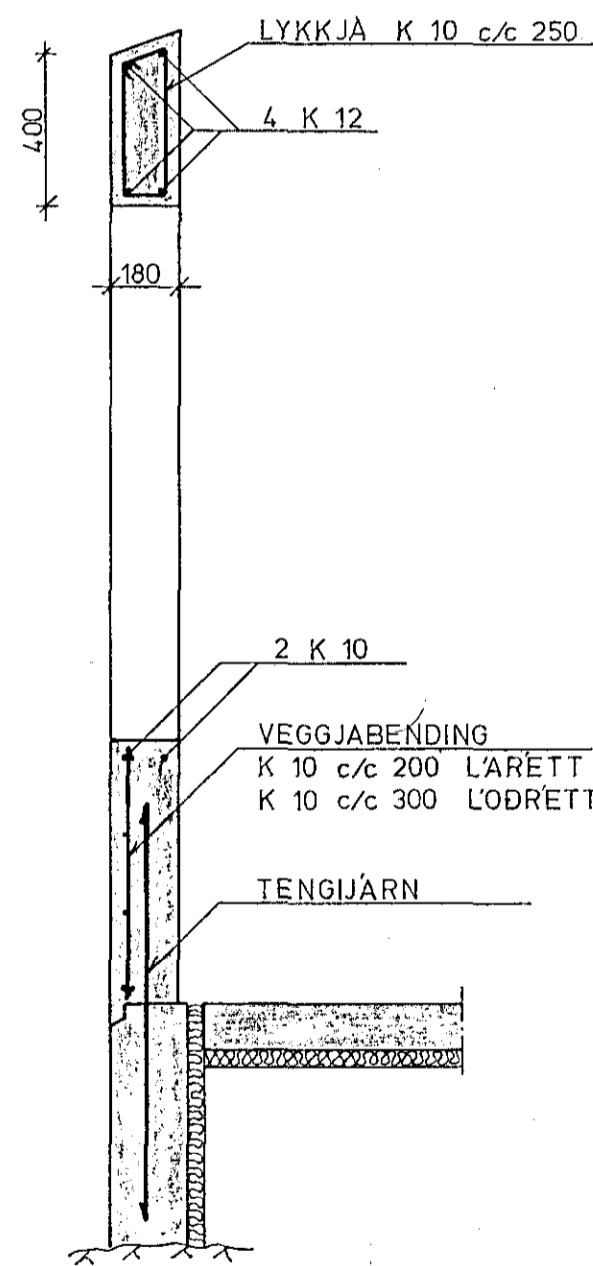


SNID IV

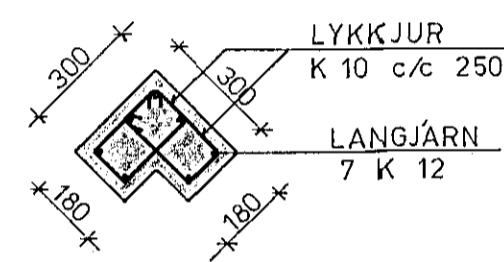


SÚLA S1

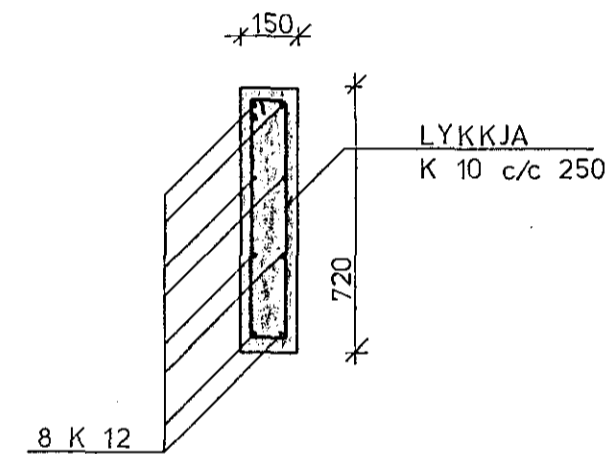


SÚLA S2

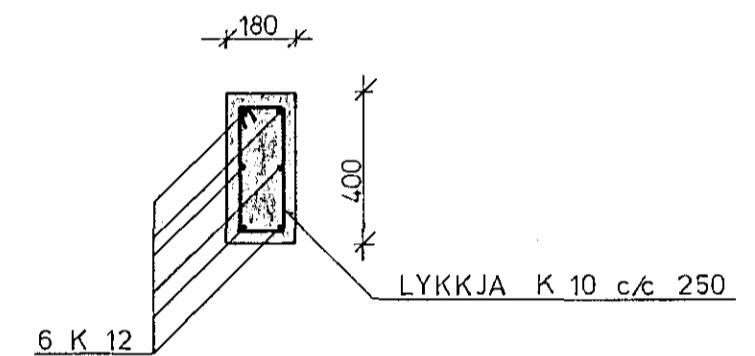


SÚLA S3

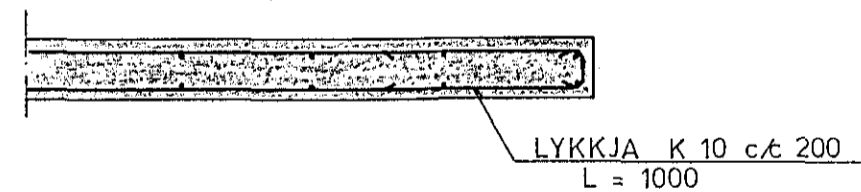

SNID V

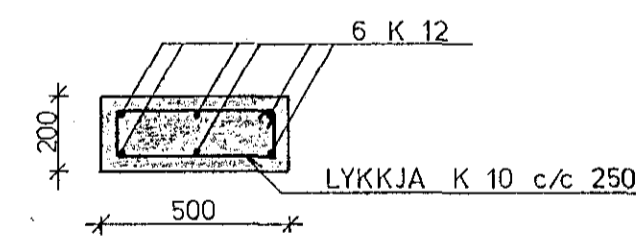

SÚLA S4

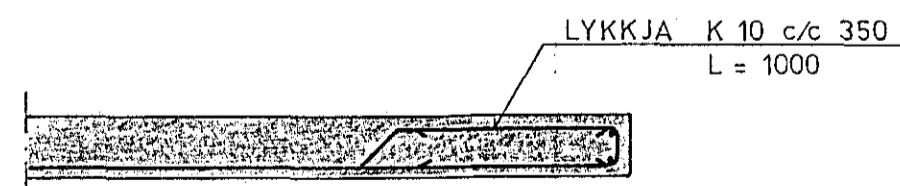

SNID VI

SKÝRINGAR SJÁ TEIKNINGU NR. 1.0

HÁLFÐAN ÞÓRIR MARKÚSSON B. VERKFR.		Verk nr.
TRADARBERGI 3 H.F. S: 651605		KH 9
LEIKSKÓLI VIÐ MIKLAHOLT HAFNARFIRÐI		Teikning nr.
JÄRNBEÐING, SNID OG SÚLUR		1.3
Mælikvarði 1:20		Dagsetning
MÁÍ '93		

BREYTT JÚNÍ '93

Hannað H.P.M. Teiknað AW Yfirfarið H.P.M. Samþykkt Hálfan Þórir Markússon