


Samþykkt á fundi byggingar-
ráðs nr. 2114 1993.
BYGGINGARULLFRÖNN
F. HAFNARFIRÐI
Sigríður Halldóttir

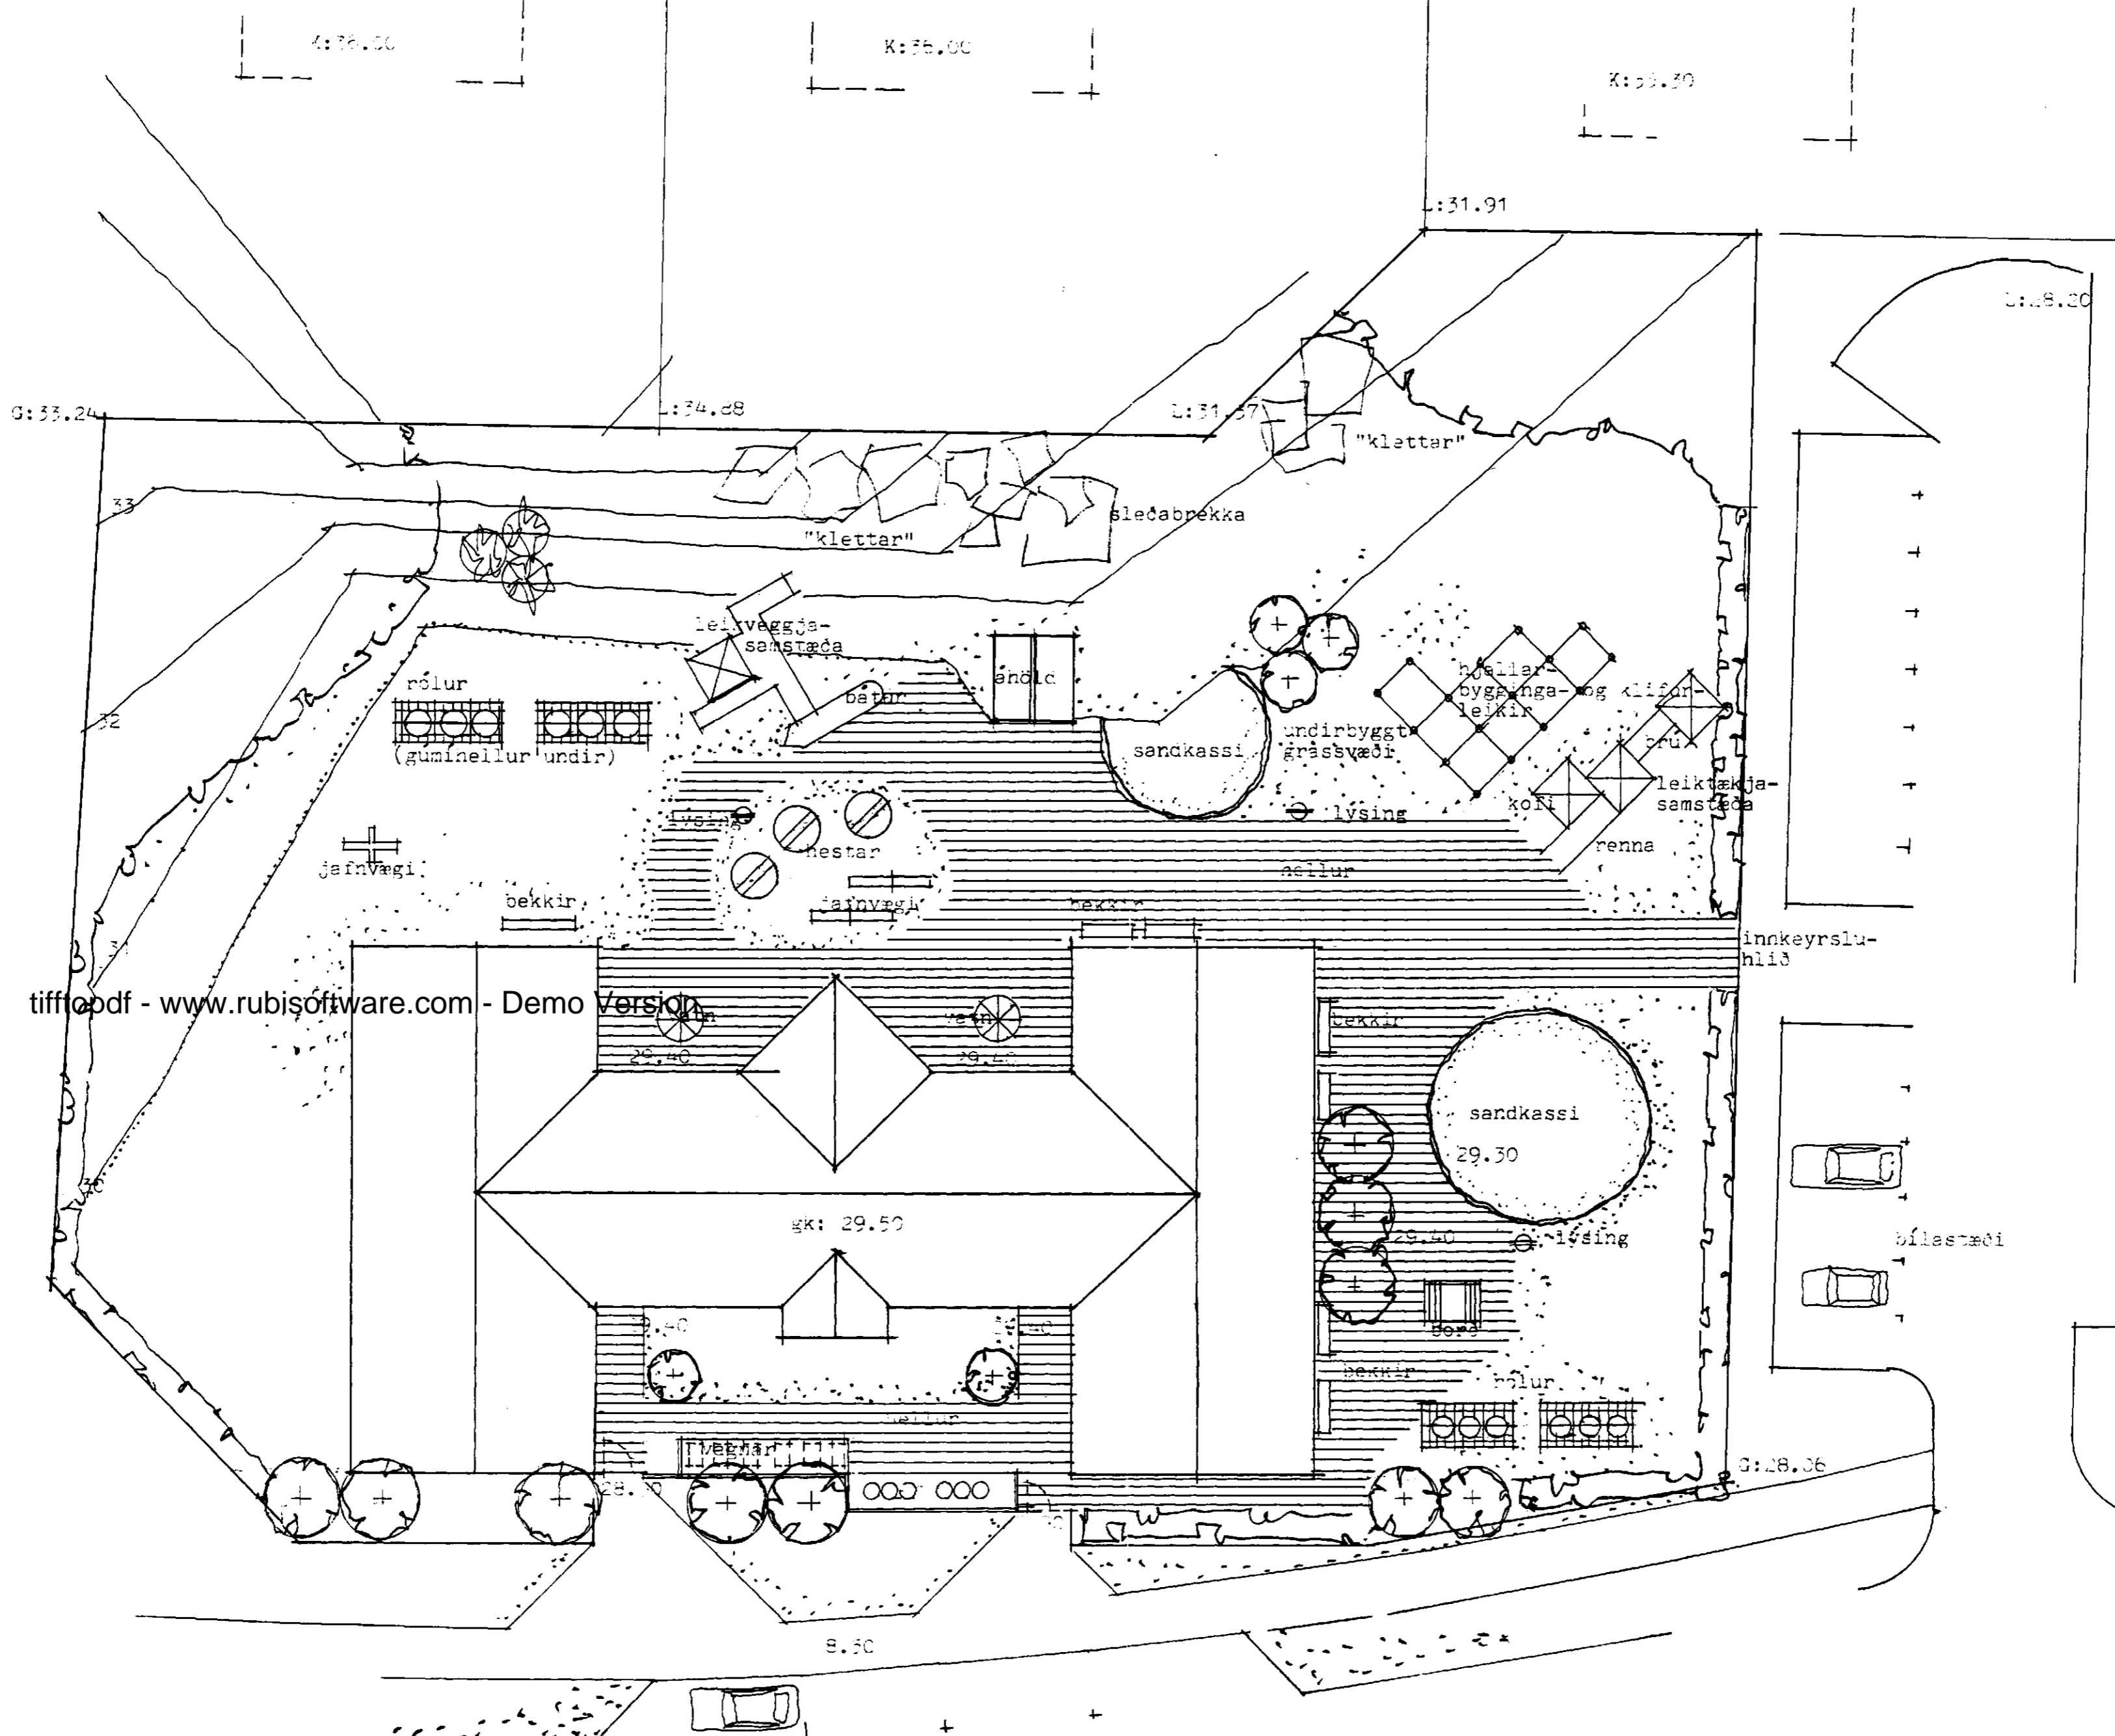

tiffpdf - www.rubisofware.com - Demo Version

LEIKSKÓLI VIÐ MIKLA HOLT, HAFNARFIRÐI
Arkitektar FAI Árni Friðriksson Páll Gunnlaugsson Valdimar Harðarson

Arkitektar sf
Skógarhlíð 1B 101 Reykjavík
Sími (91) 1 10 10 Fax (91) 62 05 88

LÖÐ

Mkv. Teiknað Dags. Dags síðustu breytinga Teikn. nr. Útg.
07