


OFNASKRÁ  $\Delta T = 40^\circ C$


OFN NR.	VARMAPÖRF KCAL / T	MESTA HÆÐ	MESTA LENGÐ
1	100	60	50
2	1100	70	120
3	950	GÖLFHITI	
4	430	50	100
5 A	1430	50	120
5 B			
6	1030	50	75
7	940	50	130
8	655	50	130
9	1000	GÖLFHITI	
10	1300	60	140
11	430	50	100
12	950	GÖLFHITI	
13	1100	70	120
14	250	70	100
15	1180	50	130
16	2230	50	300
17	2010	50	240
18	1340	50	200
19	2010	50	240
20	2230	50	300
21	1180	50	130
22	250	70	100
23	1100	70	120
24	160	70	50
25	835	50	130
26 A	2960	50	220
26 B			
27	1370	70	100
28	60	50	50
29	135	50	50
30	460	60	110
31	660	50	130
32	1100	70	120
33	250	70	100
34	1180	50	130
35	2230	50	300
36	2010	50	240
37	1380	50	200
38	2010	50	240
39	2230	50	300
40	1180	50	130
41	1300	60	180

SAMTALS 47.145

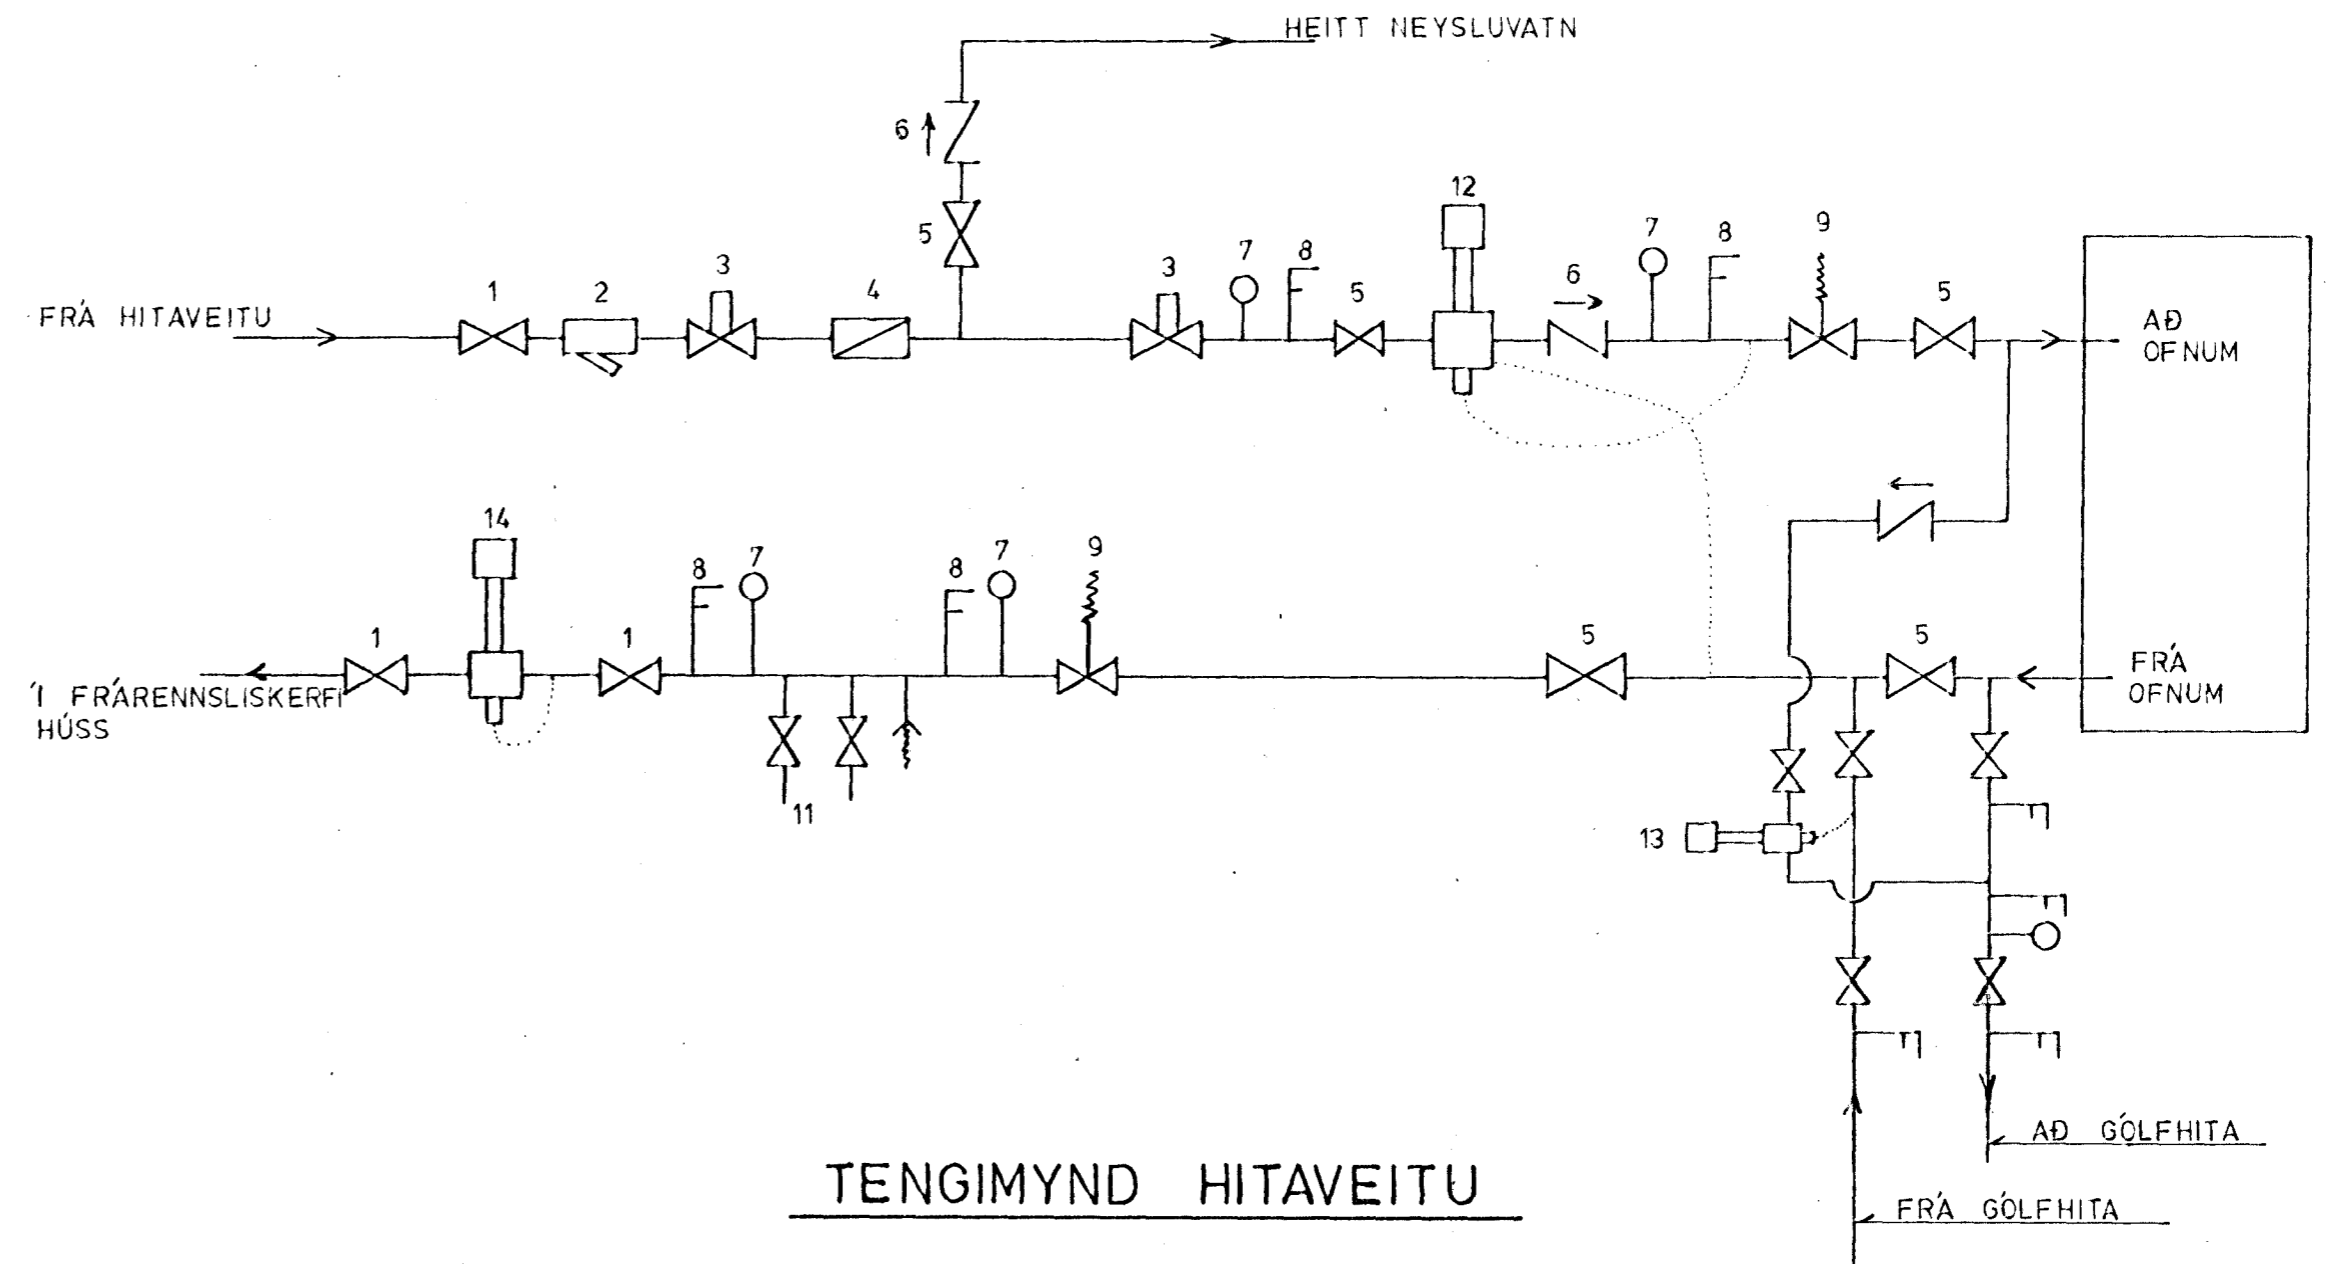

TENGIMYND HITAVEITU

- 1 LOKI
- 2 SÍA
- 3 HEMILL
- 4 RENNSLISMÆLIR
- 5 LOKI
- 6 EINSTREYMILOKI
- 7 ÞRÝSTIMÆLIR
- 8 HITAMÆLIR
- 9 ÖRYGGISLOKI
- 10 TÆMING
- 11 SNJÓBRÆÐSLUGREIN
- 12 A.V.T.B. ( 50 - 90 °C )
- 13 A.V.T.B. ( 10 - 38 °C )
- 14 DANFOSS MÖTSTÖÐULOKI

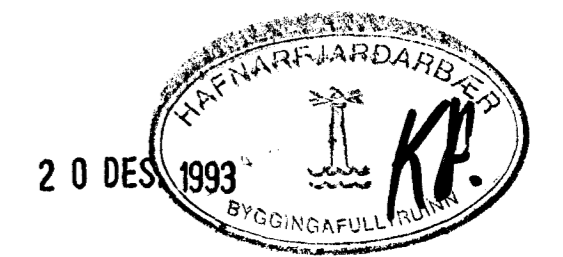

<p>HAGVIRKI - KLETTUR VERKTAKI VERKHÖNNUN SKÚTAHRAUN 2 - 220 HAFNARFJARDI - SÍMI 53999</p>	Verk nr. <b>KH 9</b>
	Teikning nr. <b>3.4</b>
LEIKSKÓLI VIÐ MIKLAHOLT HAFNARFJARDI	Múlikvarði /
OFNASKRÁ OG TENGIMYND	Dagsetning FEB '93
Hannað / Teiknað / Yfirfarið / Samþykkt	<i>Hermannur Sigvaldsson</i>