


GRUNNMYND 1 : 50

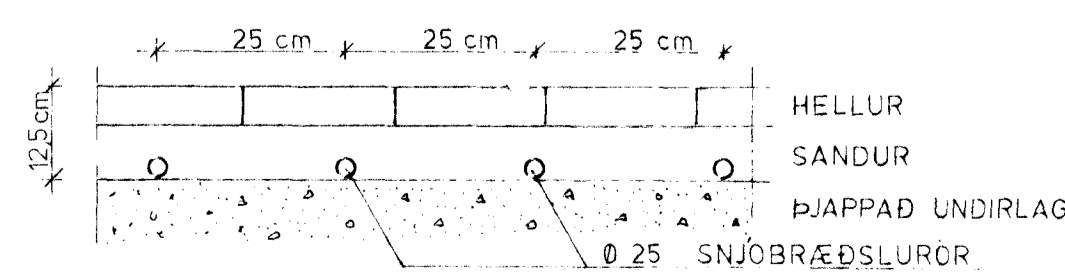


SNJÓBRÆÐSLURÖR ÞVERSNIÐ Í STÉTT

SNJÓBRÆÐSLA

SLANGA NR 1	184 m	
SLANGA NR 2	185 m	
SLANGA NR 3	181 m	
SAMTALS	550 m	


SNJÓBRÆÐSLA NÆR AÐ LÖÐAMÖRKUM

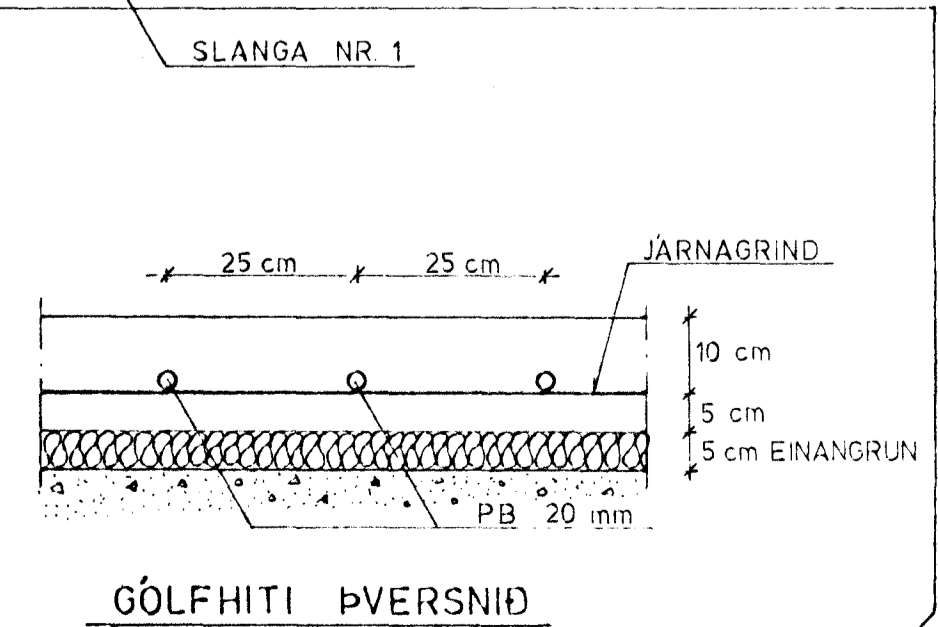

GÖLFHITI ÞVERSNIÐ

SNJÓBRÆÐSLA NÆR AÐ LÖÐAMÖRKUM

ÁSKILIÐ, ELDRI
TEIKNING ÓGILD 6 NOV 1993

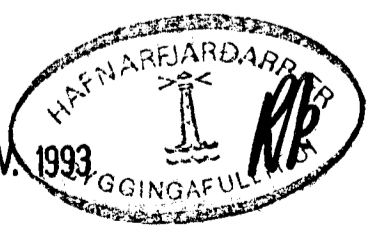

HAGVIRKI - KLETTUR VERKTÆKI VERKHOUSUN SKÚTAHRAUN 2 220 HAFNARFIRÐI S.M. 51001	Verk nr KH 9
LEIKSKÓLI VÍÐ MIKLAHOLT HAFNARFIRÐI GÖLFHITI OG SNJÓBRÆÐSLA	Teikning nr 33
BREYTT NOV '93 VS BREYTT SEPT '93	Mælikvæði 1 : 50, 1 : 100 Dagsetning FEB '93

Hannað Teiknað Vefarið Samþykkt
Rómmundur Sigurðsson